


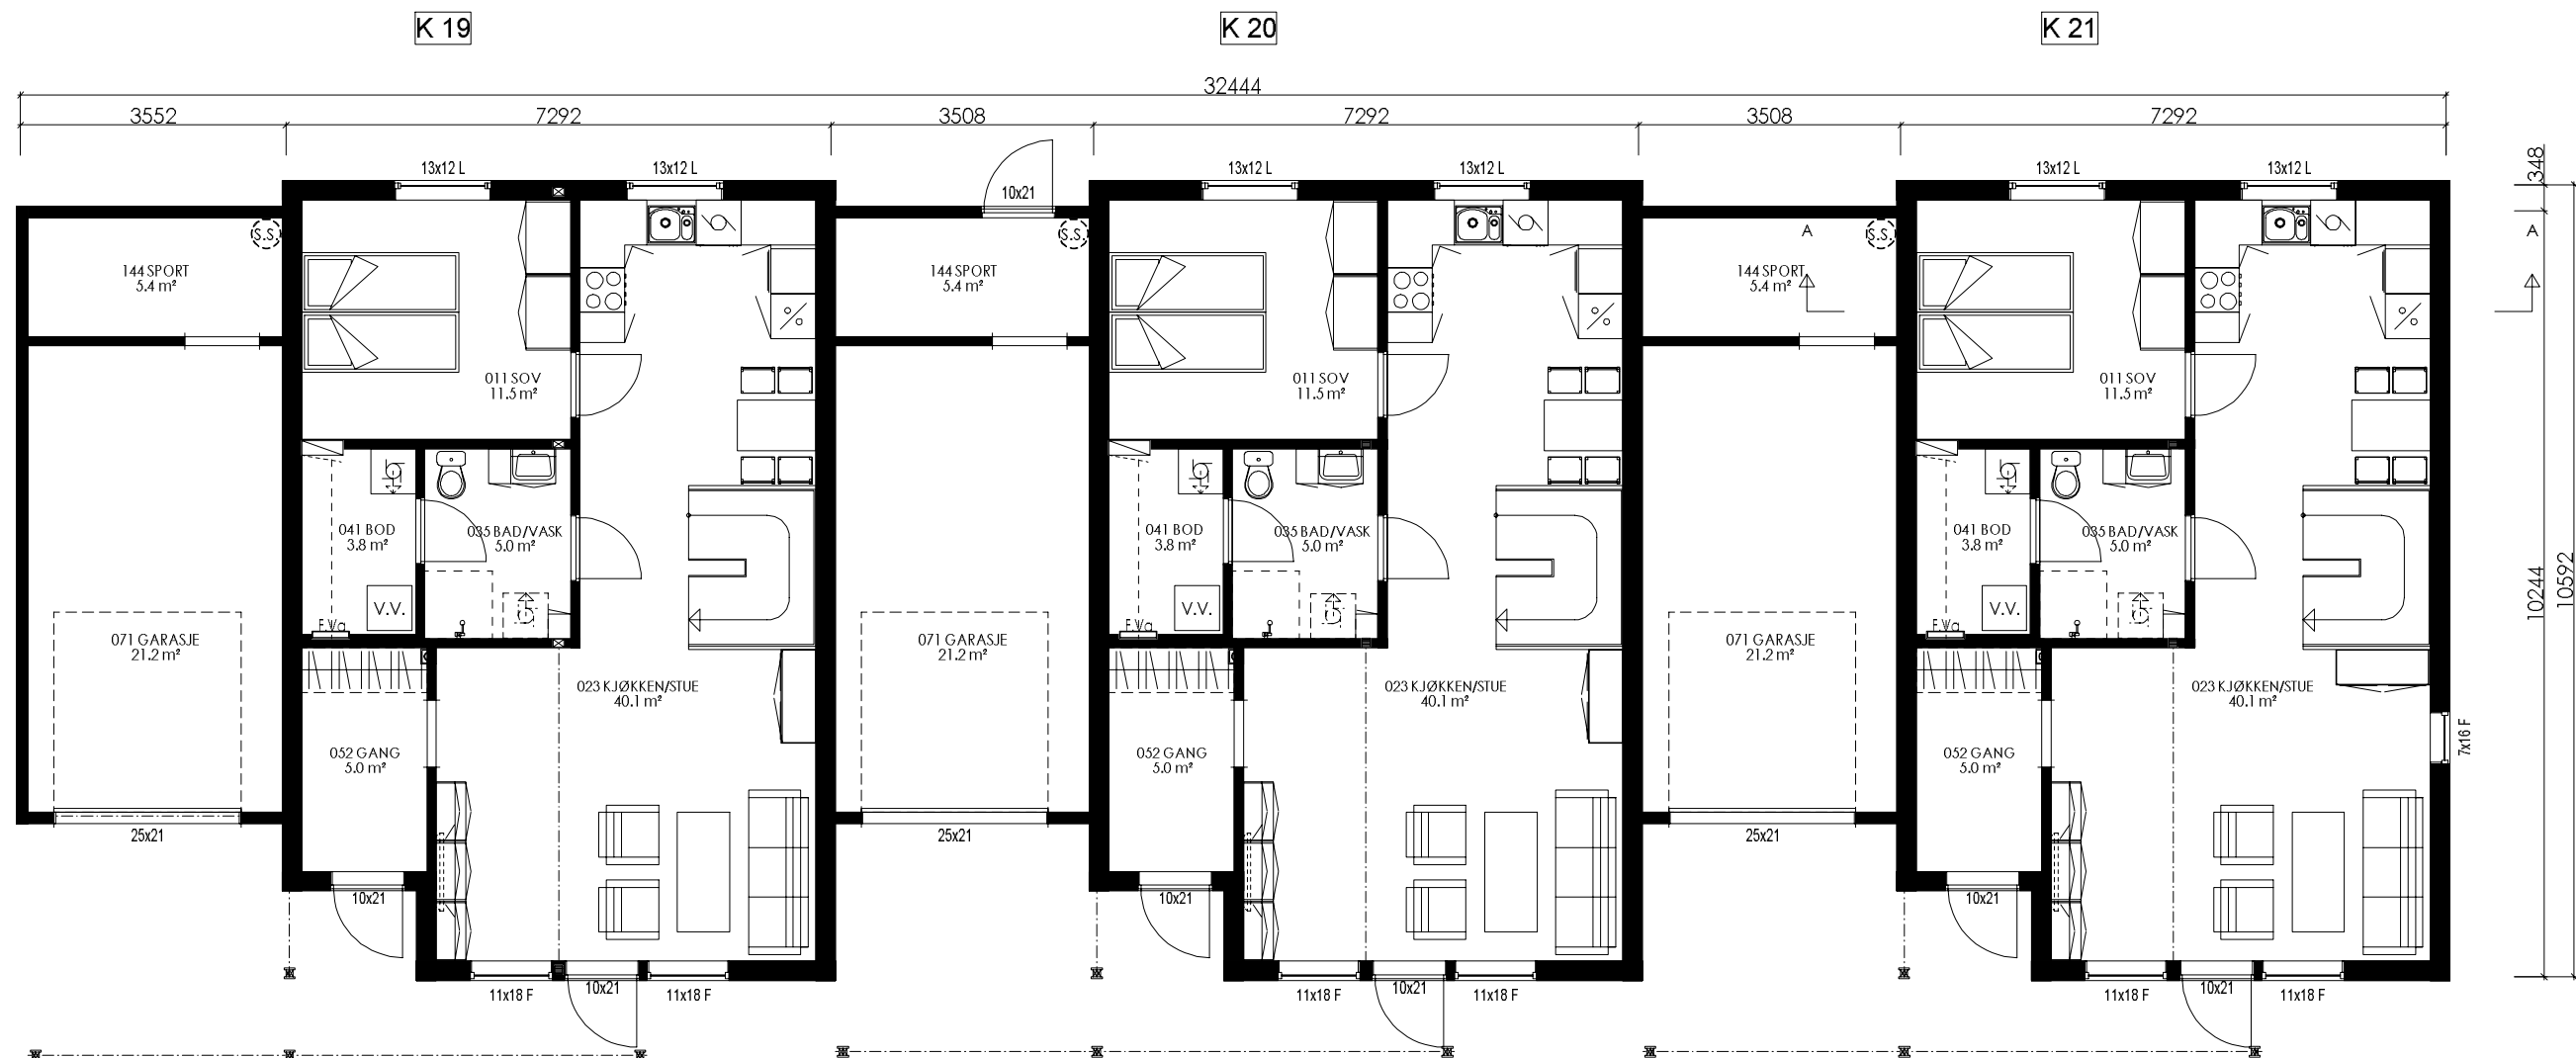

1. ETASJE

AREAL

Arealberegninger i hht. NS 3940	Bruksareal BRA i m²			P-ROM Primære rom
	Pretasje	Utvendig bod/garasje	Sum BRA	
H. etg. plan	67.8	27.0	94.8	64.3
2. etg. plan	59.8	0.0	59.8	55.7
SUM :	127.6	27.0	154.6	120.0
BYA :	107.0	0.0	107.0	

Målsetting på utside stenderverk/mur

Rev.nr.:	Rev.:	Tegn. / Dato:		Kontr.:
Tiltakshaver : SYSTEMBYGG Byggeplass : SJØSIDEN, K19-K20-K21 Kommune : ØRLAND				Nr. A01+
Målestokk: 1:100	DAK av: Odd P	Dato: 11.10.2018	Kontr.:	Dato: 11.10.2018 Arkivnr.:s742
Tegning PLAN 1. ETASJE			Hustype KJEDEBOLIGER	
Arkitekt:		Denne tegning tilhører Nordbohus AS. Etterligning kfr. lov om åndsverk av 12.5.1961.		

