


Fasade sør



Fasade nord

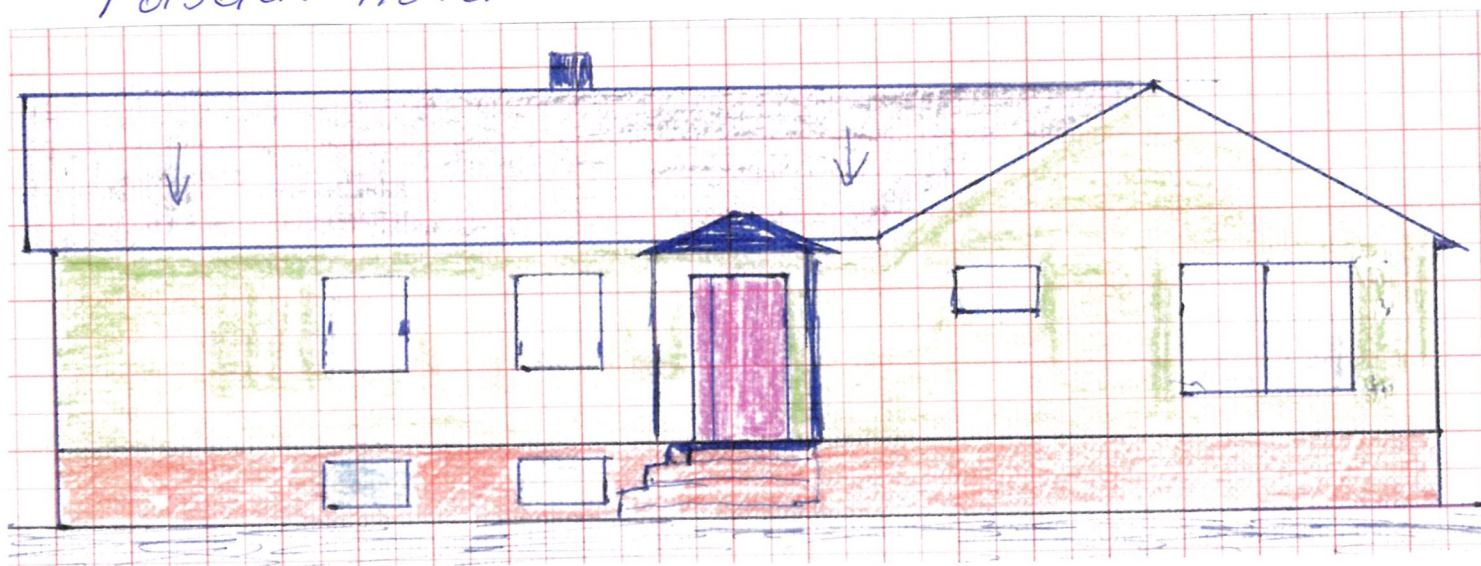

Stein Are Skifte
Mårveien 6
7160 Bjugn

08.10.2020
EBund-
1:100