


		ØRLAND KOMMUNE	
		Dato: 8/3-2019 Sign:	
SITUASJONSKART	Elendom:	HJ.haver/Fester:	
	Gnr: 64	Bnr: 13	Snr: 0
	Adresse: Grandveien 365, 7130 BREKSTAD, med flere		
Målestokk 1:1000		N	

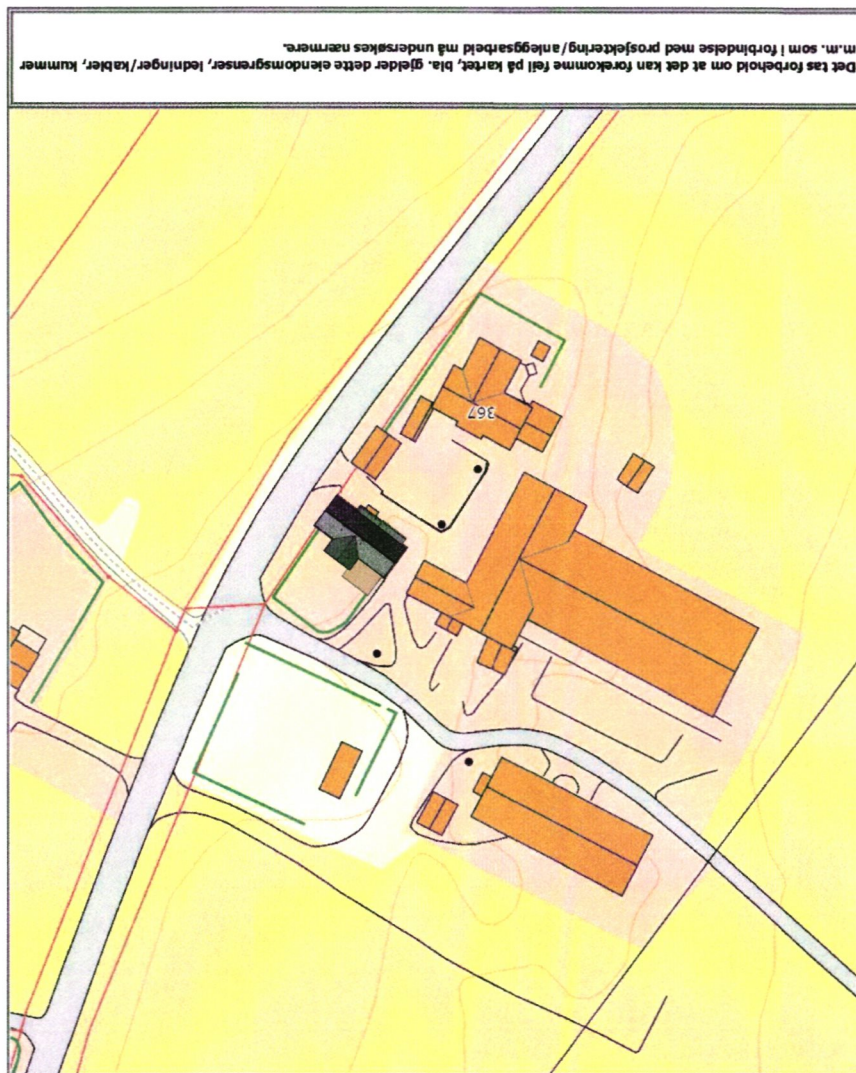

Det tas forbehold om at det kan forekomme feil på kartet, bla. gjelder dette elendomsgrensener, ledninger/kabler, kummer m.m. som i forbindelse med prosjektering/anleggsarbeid må undersøkes nærmere.

Situasjonsplan
1 : 1000


E 9/11

No.	Revisjon	Dato

TILTAKSHAVER: Erlend Solbue, June Bjørsmo Haugskott	
BYGGEPLASS: Grandeveien 365	ARILD UTHAUG Uthaugveien 475 7142 Uthaug Mob: 47408212 E: aruthaug@gmail.com
G.nr/B.nr: 64 / 13	KOMMUNE: Ørland

Byggmester Arild Uthaug	
	

TEKN. INNHOLD:	MAL: 1 : 1000
PROSJEKT: Situasjonsplan	REV: 290920
ARKTEKT / TEKNISK TEKN: A. Uthaug	TEKN. NR: A121
DATO: 24.05.2019	TEGN: A. Uthaug

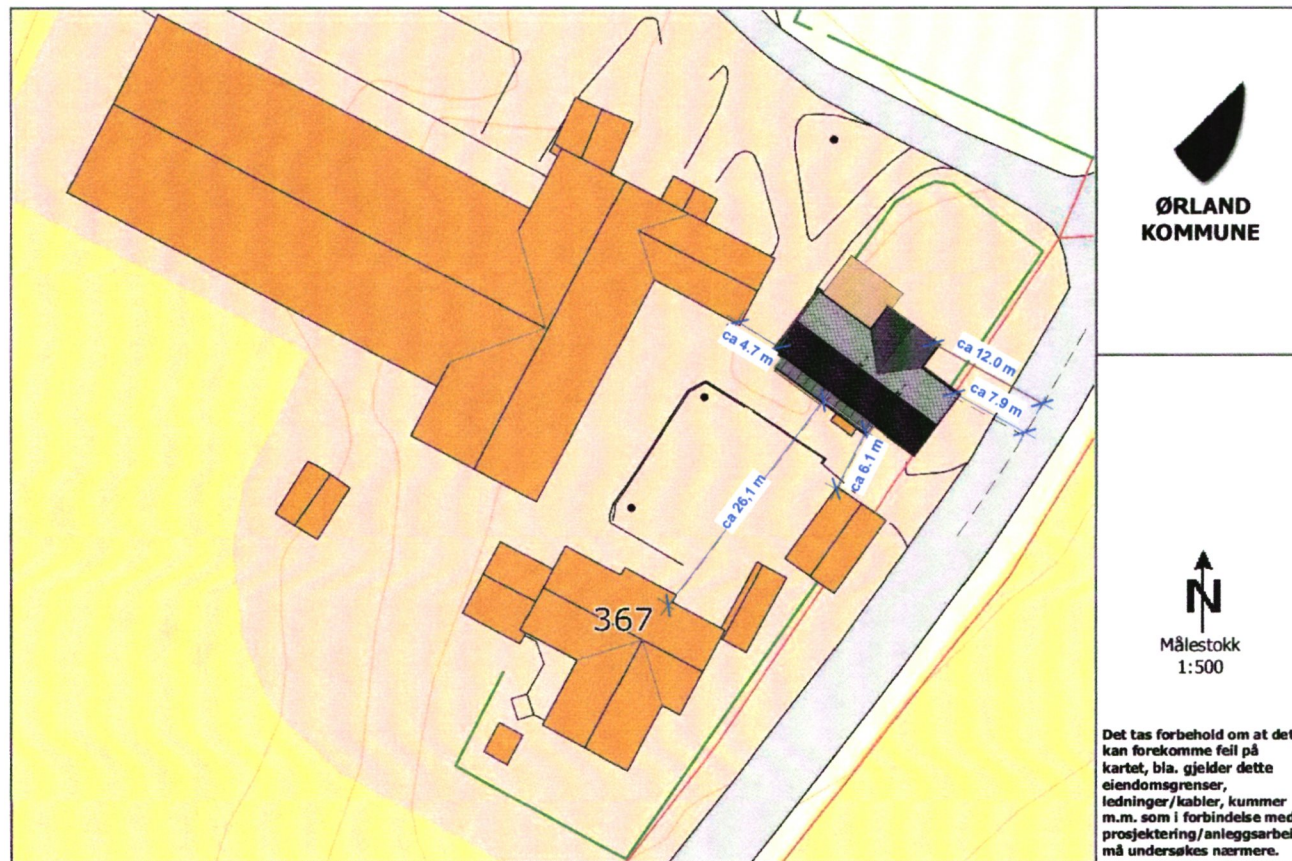

1 Tomt_tunplan
1 : 500

E 10/11


No.	Revisjon	Dato



Byggmester
Arild Uthaug

TILTAKSHAVER:	Erlend Solbue_June Bjørsmo Haugskott
BYGGEPLASS:	Grandeveien 365
G.nr/B.nr:	64 / 13
KOMMUNE:	Ørland
Arild Uthaug Uthaugveien 475 7142 Uthaug Mob: 47408212 E - post: aruthaug@gmail.com	

TEGN, INNHOLD:	Tomt_tunplan	Revisjon	MAL:
		Rev_290920	1 : 500
PROSJEKT:	Eldre Våningshus		
ARKITEKT / TEKNISK TEGN:	DATO:	TEGN:	PROSJEKT NR:
	24.05.2019	A. Uthaug	
			TEGN.NR:
			A120

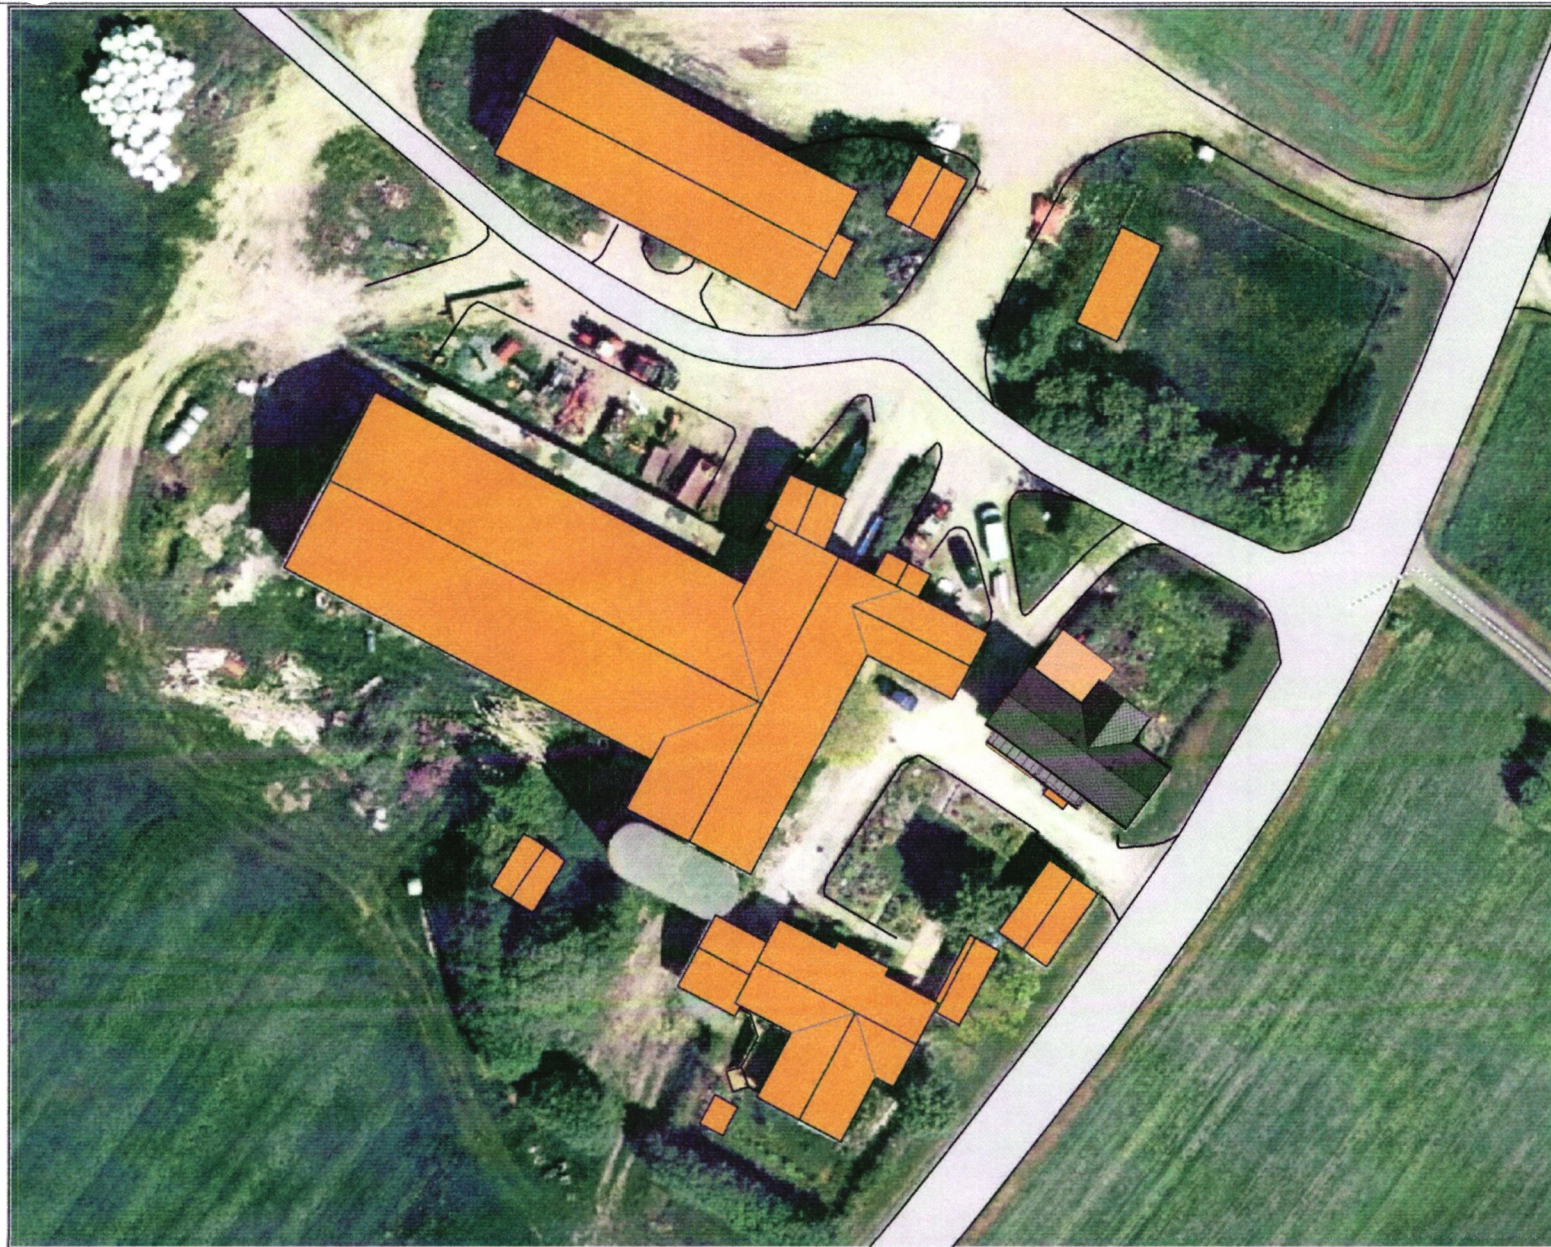

1 Sat.Foto
1 : 500



Det tas forbehold om at det kan forekomme feil på kartet, bl.a. gjelder dette eiendomsgrenser, ledninger/kabler, kummer m.m. som i forbindelse med prosjektering/anleggsarbeid må undersøkes nærmere.

E
11/11

No.	Revisjon	Dato



Byggmester
Arild Uthaug

TELTAKSHAVER:	Erlend Solbue_June Bjørsmo Haugskott	
BYGGEPLASS:	Grandeveien 365	
G.nr/B.nr:	64 / 13	Arild Uthaug Uthaugveien 475 7142 Uthaug Mob: 47408212 E-post: aruthaug@gmail.com
KOMMUNE:	Ørland	

TEGN, INNHOLD:	Satelittbilde		Revisjon	MÅL:
PROSJEKT:	Eldre Våningshus		Rev_290920	1 : 500
ARKITEKT / TEKNISK TEGN:	DATE:	TEGN:	PROSJEKT NR:	TEGN.NR:
	24.05.2019	A. Uthaug		A122