

Vidar Ervik
Uthaugsveien 11 b.
7142 Uthaug

Uthaug 17.06.2015

Bjugn Kommune
Arealbruk
7160 Bjugn

Søknad om byggetillatelse på eiendommen 1/32 på Tarva

Hold dere fast – Dette «blir» litt spesielt.

1. I markeringen på vedlagte skisse der det er – til sammen 6 «prikker».
Er det i dag ei tre rekke med sitkagran.
2. Denne tre rekka står som en «levegg» i dag, og skjermer for Norda-vind / Nordøst-vind.
I nedre kant – opp til 2 – 2,5 m. har jeg i dag spikra «plank» som danner denne leveggen.
3. Jeg vurderer å kappe disse sitkagranene slik at det gjenstår ca. 3,5 m. av stammen.
4. På toppen av denne 3,5 m. rekka skal det festes «dobbel 48 x 198mm. som vil danne et «møne»
5. Iflg. skisse så skal det på begge langsidene støypes 5 søylefundamenter med 2,20 m. høye søyler.
På disse søylenes skal det så settes dobbel 48x148 som vil danne topp svill.
6. Det legges så 48 x 148 fra topp svillene – opp til mønet som tak - plate - legges med samme platetype som er brukt på bolig, fjøs og uthus.
Dette vil da bli som et tak, og tilnærmet som en «Car-port» men med «levegg i midten.


Resultatet av dette blir en «levegg» hvor toppen på leveggen danner mønet.
Hvorpå søylepunktene m/ søylene blir det eneste i ytre del av dette.
Med tak som på et normalt bygg med vindskier og takrenner.

Blir spesielt m / men pent når det hele kommer sammen med de resterende bygningen.

Saksbehandler inviteres utover dersom noe er uklart.



Vidar Ervik

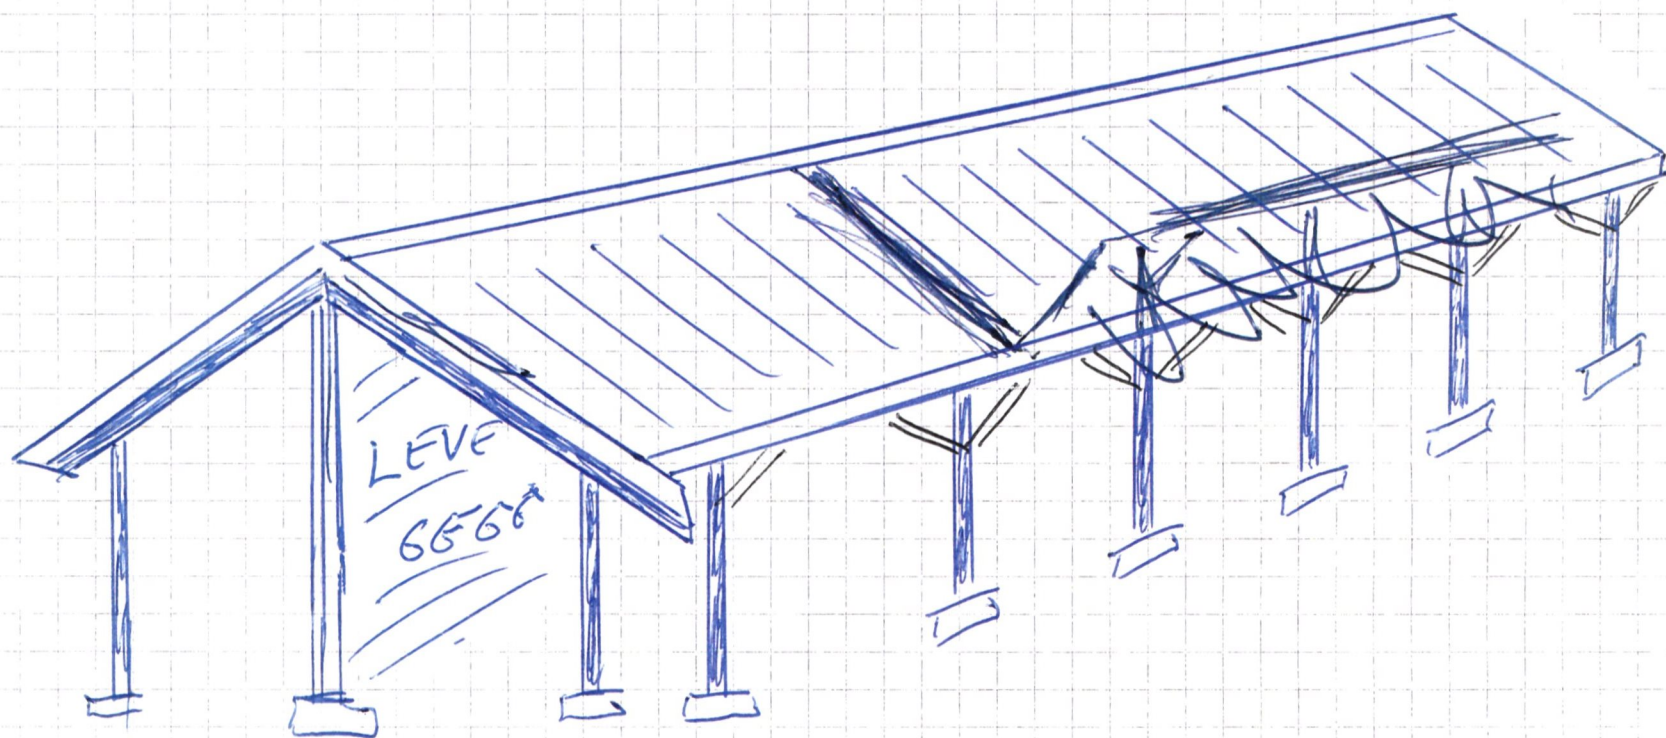




Kartutskrift

Målestokk 1:500



11m

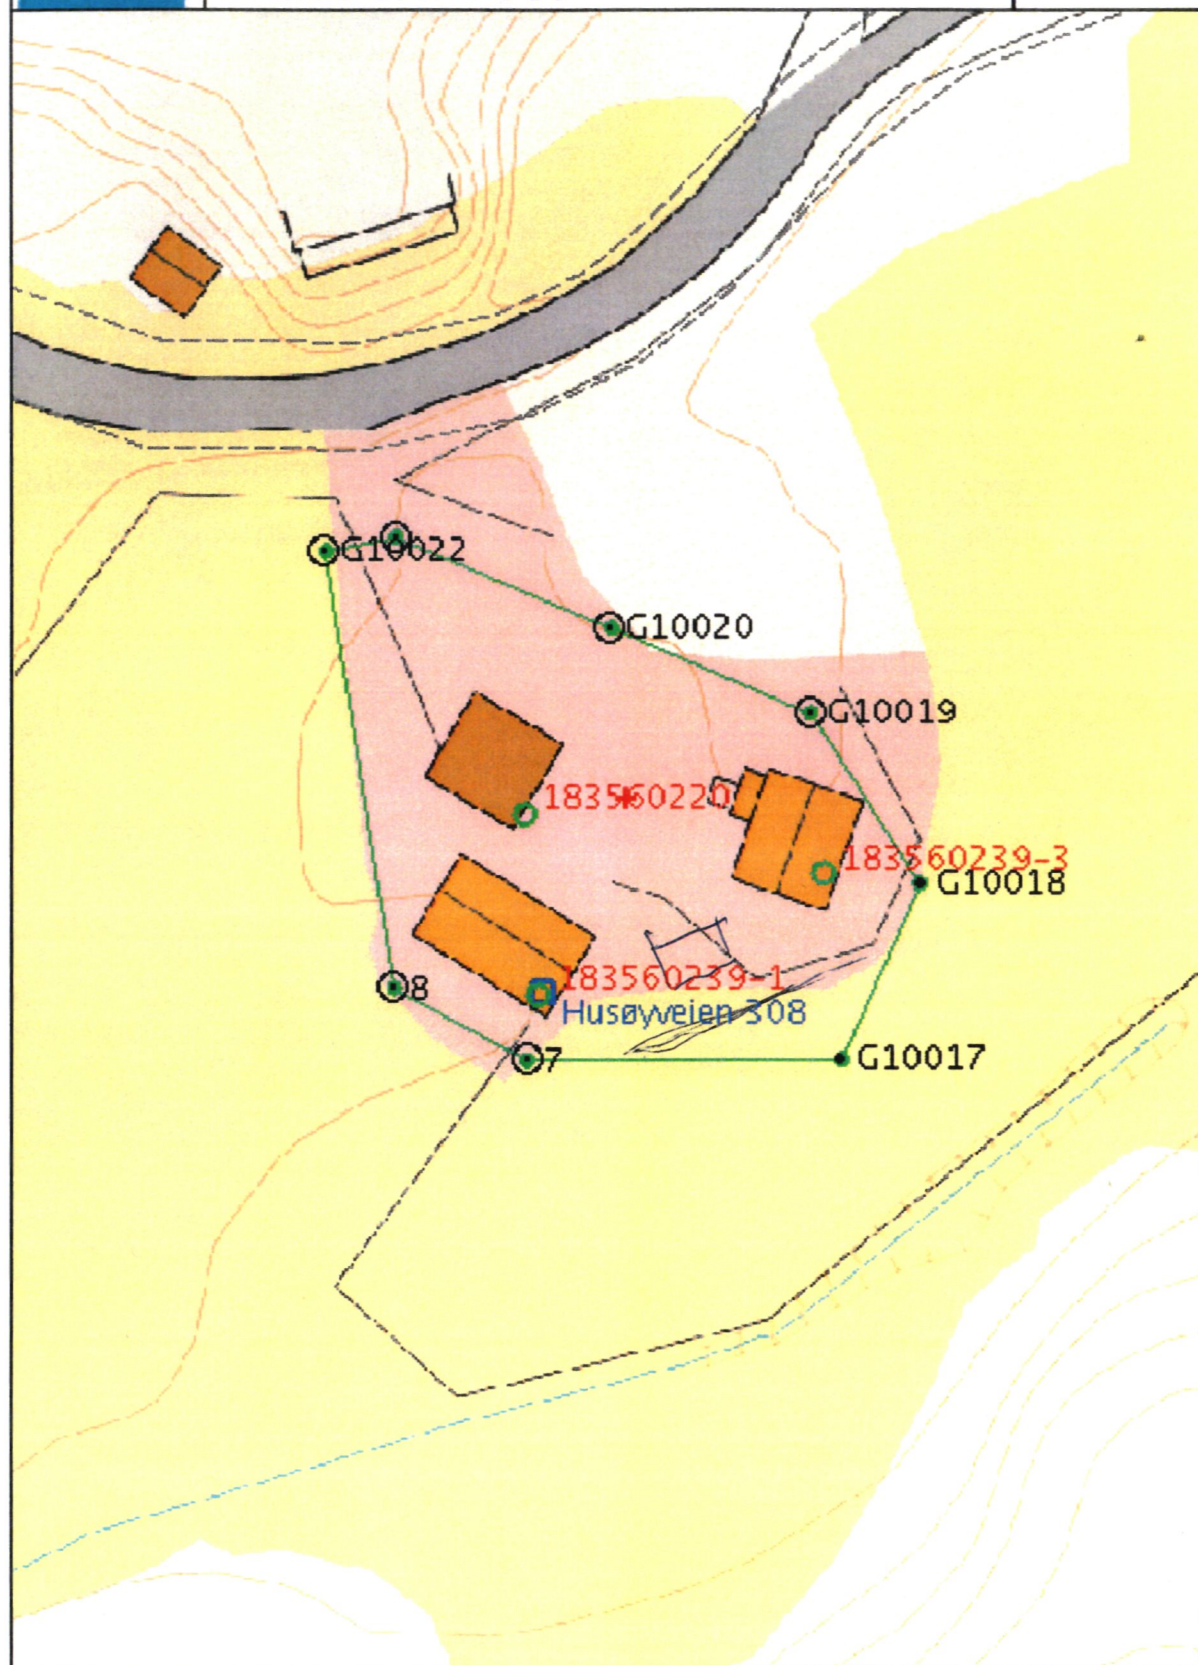



Kartutskrift

Målestokk 1:500

