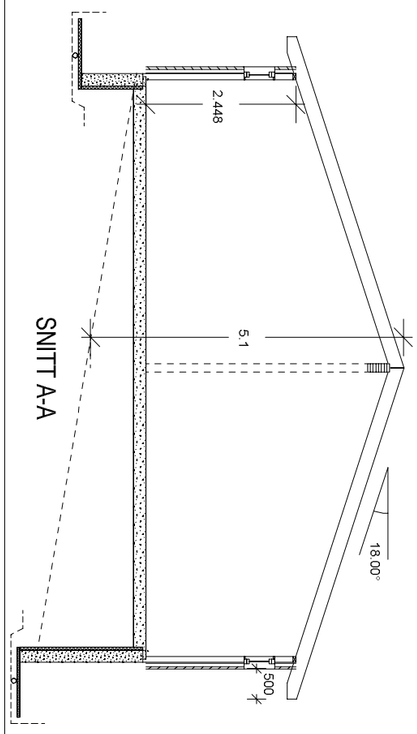


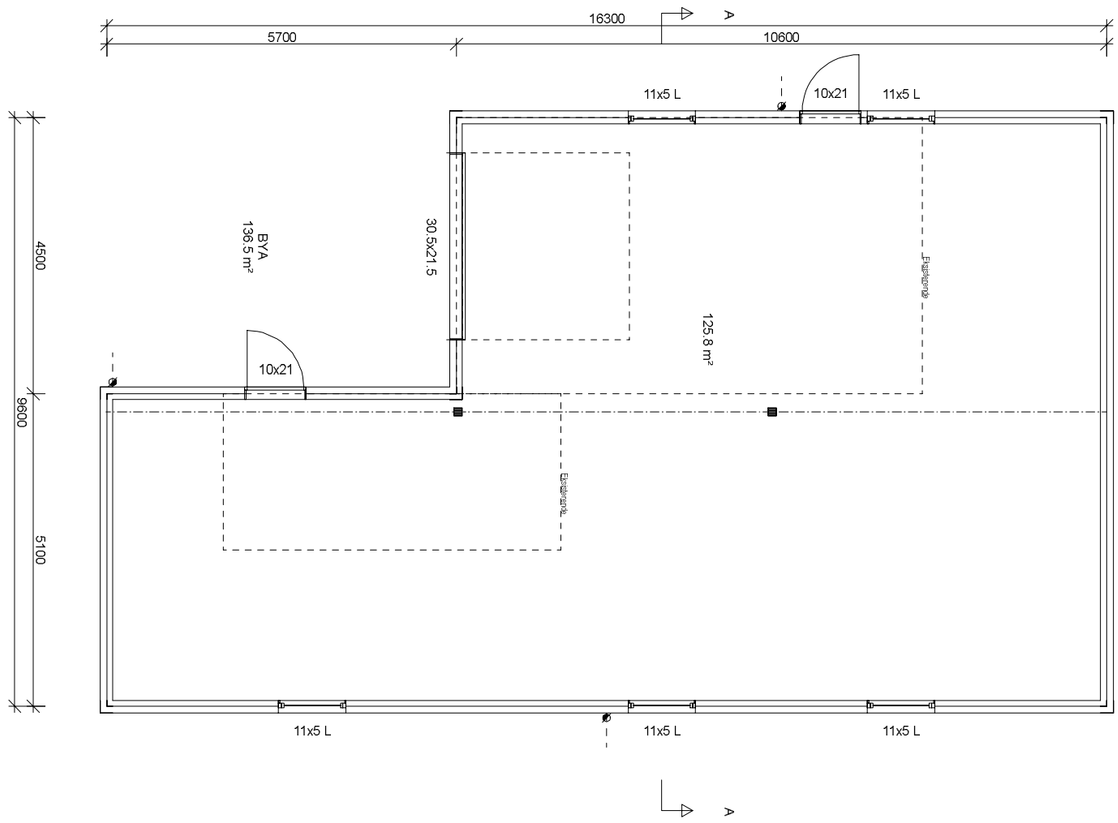


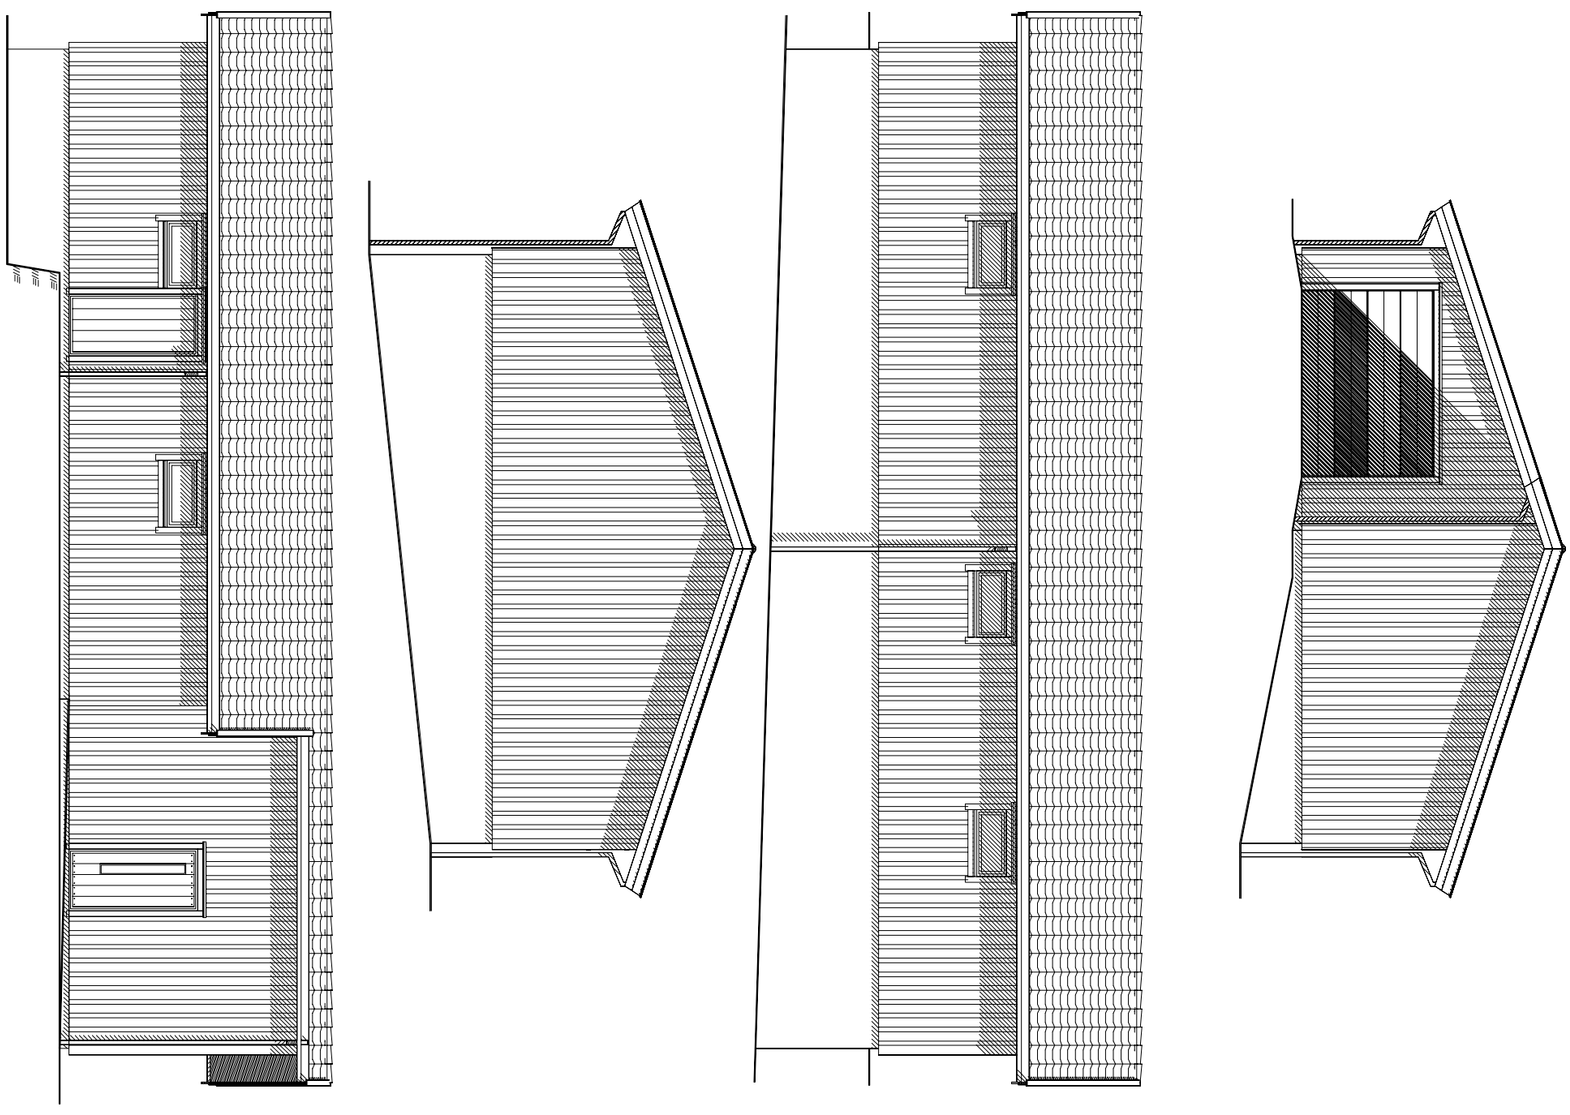

| REV. | ANT. | REVIDERINGEN GJELDER | SIGN. | DATO |
|---|---|---|---|---|
| AA | | Små justeringer | ole.m | 18.05.2020 |

DATA DESIGN SYSTEM

GARASJE

MARIUS OLDEN

TYRHAUG AS

IdeHUS

Plan og snitt

| | | | |
|---|---|---|---|
| TEGN. ole.m | PROSJ.NR. DT05 | G.NR. | B.NR. |
| GODKJ. | TEGN. NR. 501 | KOMMUNE: ØRLAND | |
| DATO 15.04.2020 | MÅL 1 : 100 | | |

TEGNINGEN MÅ HVERKEN HELT ELLER DELVIS KOPIERES ELLER BENYTTES VED UTFØRELSE AV ARBEIDER SOM IdehusGruppen AS IKKE MEDVIRKER I.