


Beregninger i hht NS3940


Arealer (m²)	BRA
Hovedplan	292.7
Tilleggsareal utvendig	9.3
Bruksareal	293
Totalt bruksareal	302

Bebyggd areal bolig (BYA) 338

Areal av primærrom (P-rom) 243

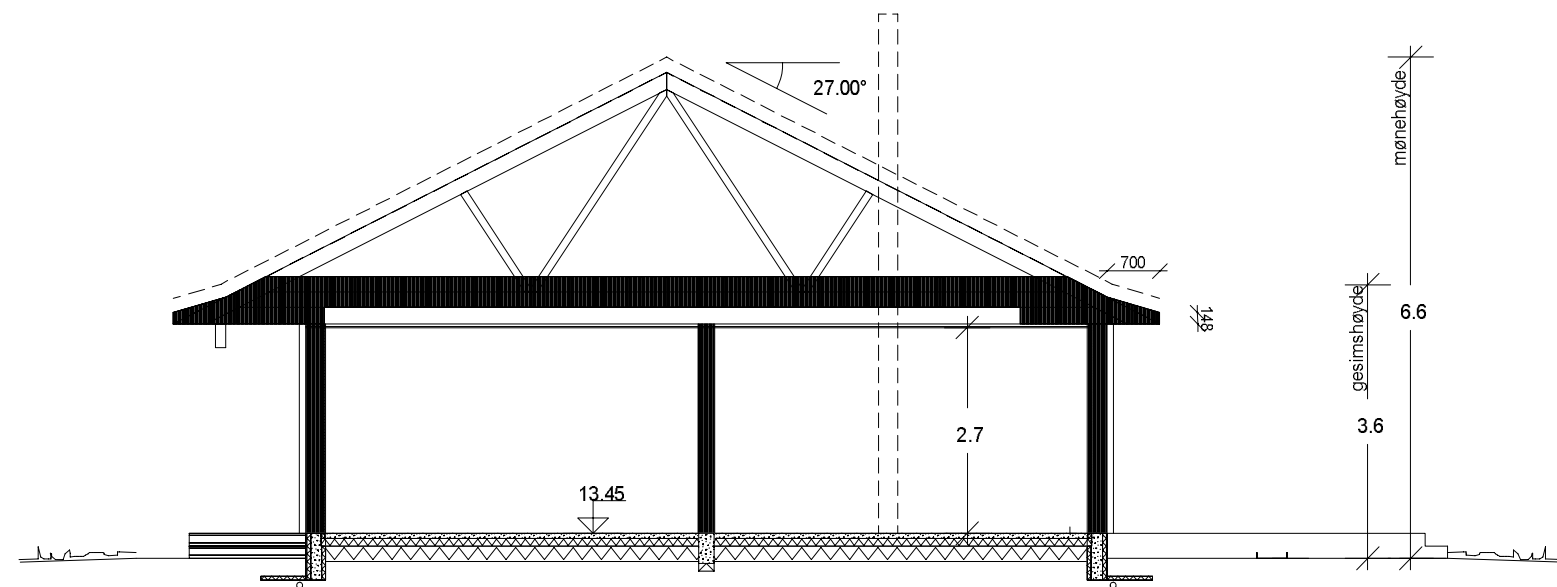

SNITT A-A

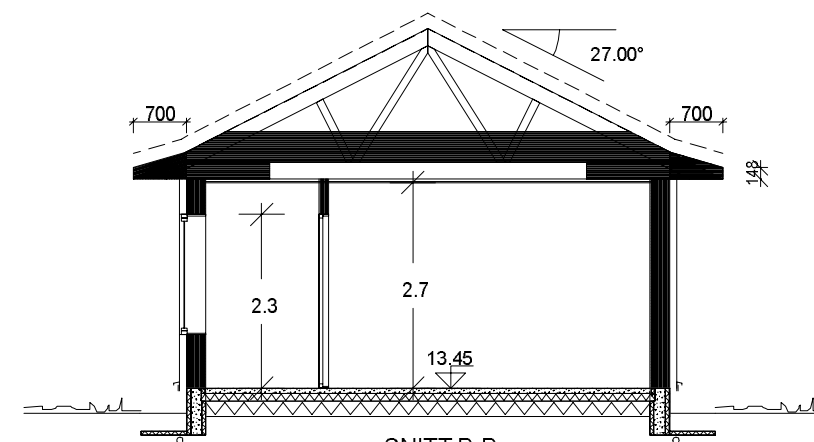

SNITT B-B

"Herskapelig"
LUNDEGAARD Spes.

Byggesøknadstegninger 21.09.20 ISK B
Endret. 26.08.20 BEH A

SNITT OG AREALER  Denne tegning tilhører BoligPartner AS og kan ikke benyttes uten skriftlig samtykke	Tiltakshaver : Arild Risvik		Dette tiltaket er prosjektert etter TEK 17		MÅL 1 : 100
					Dato 11.08.20 Sign.beh
	Byggeplass : Jørgen Bjelkes vei 20, 7140 Opphaug		Gnr: 82 Bnr: 302 Fnr:		Pnr.:1410100132
					Tegnings Nr. — 501 B

- A = Avstivende vegg
B = Bærevegg
L = Åpningsbart vindu
F = Fast vindu
L/F = Fast med åpningsbart felt iht. fasade
Syn = Synlig drager
Skj = Skjult drager




"Herskapelig"
LUNDEGAARD Spes.

Byggesøknadstegninger 21.09.20 ISK B
Endret. 26.08.20 BEH A

HOVEDPLAN 1.etg.		Tiltakshaver : Arild Risvik		Dette tiltaket er prosjektert etter TEK 17		MÅL 1 : 100	
 Denne tegning tilhører Bolig Partner AS og kan ikke benyttes uten skriftlig samtykke		Byggeplass : Jørgen Bjelkes vei 20, 7140 Opphaug		Gnr: 82 Bnr: 302 Fnr:		Dato 11.08.20 Sign.beh	
						Pnr.: 1410100132	
						Tegnings Nr. — 502 B	

Bolig Partner

Denne tegning tilhører Bolig Partner AS og kan ikke benyttes uten skriftlig samtykke

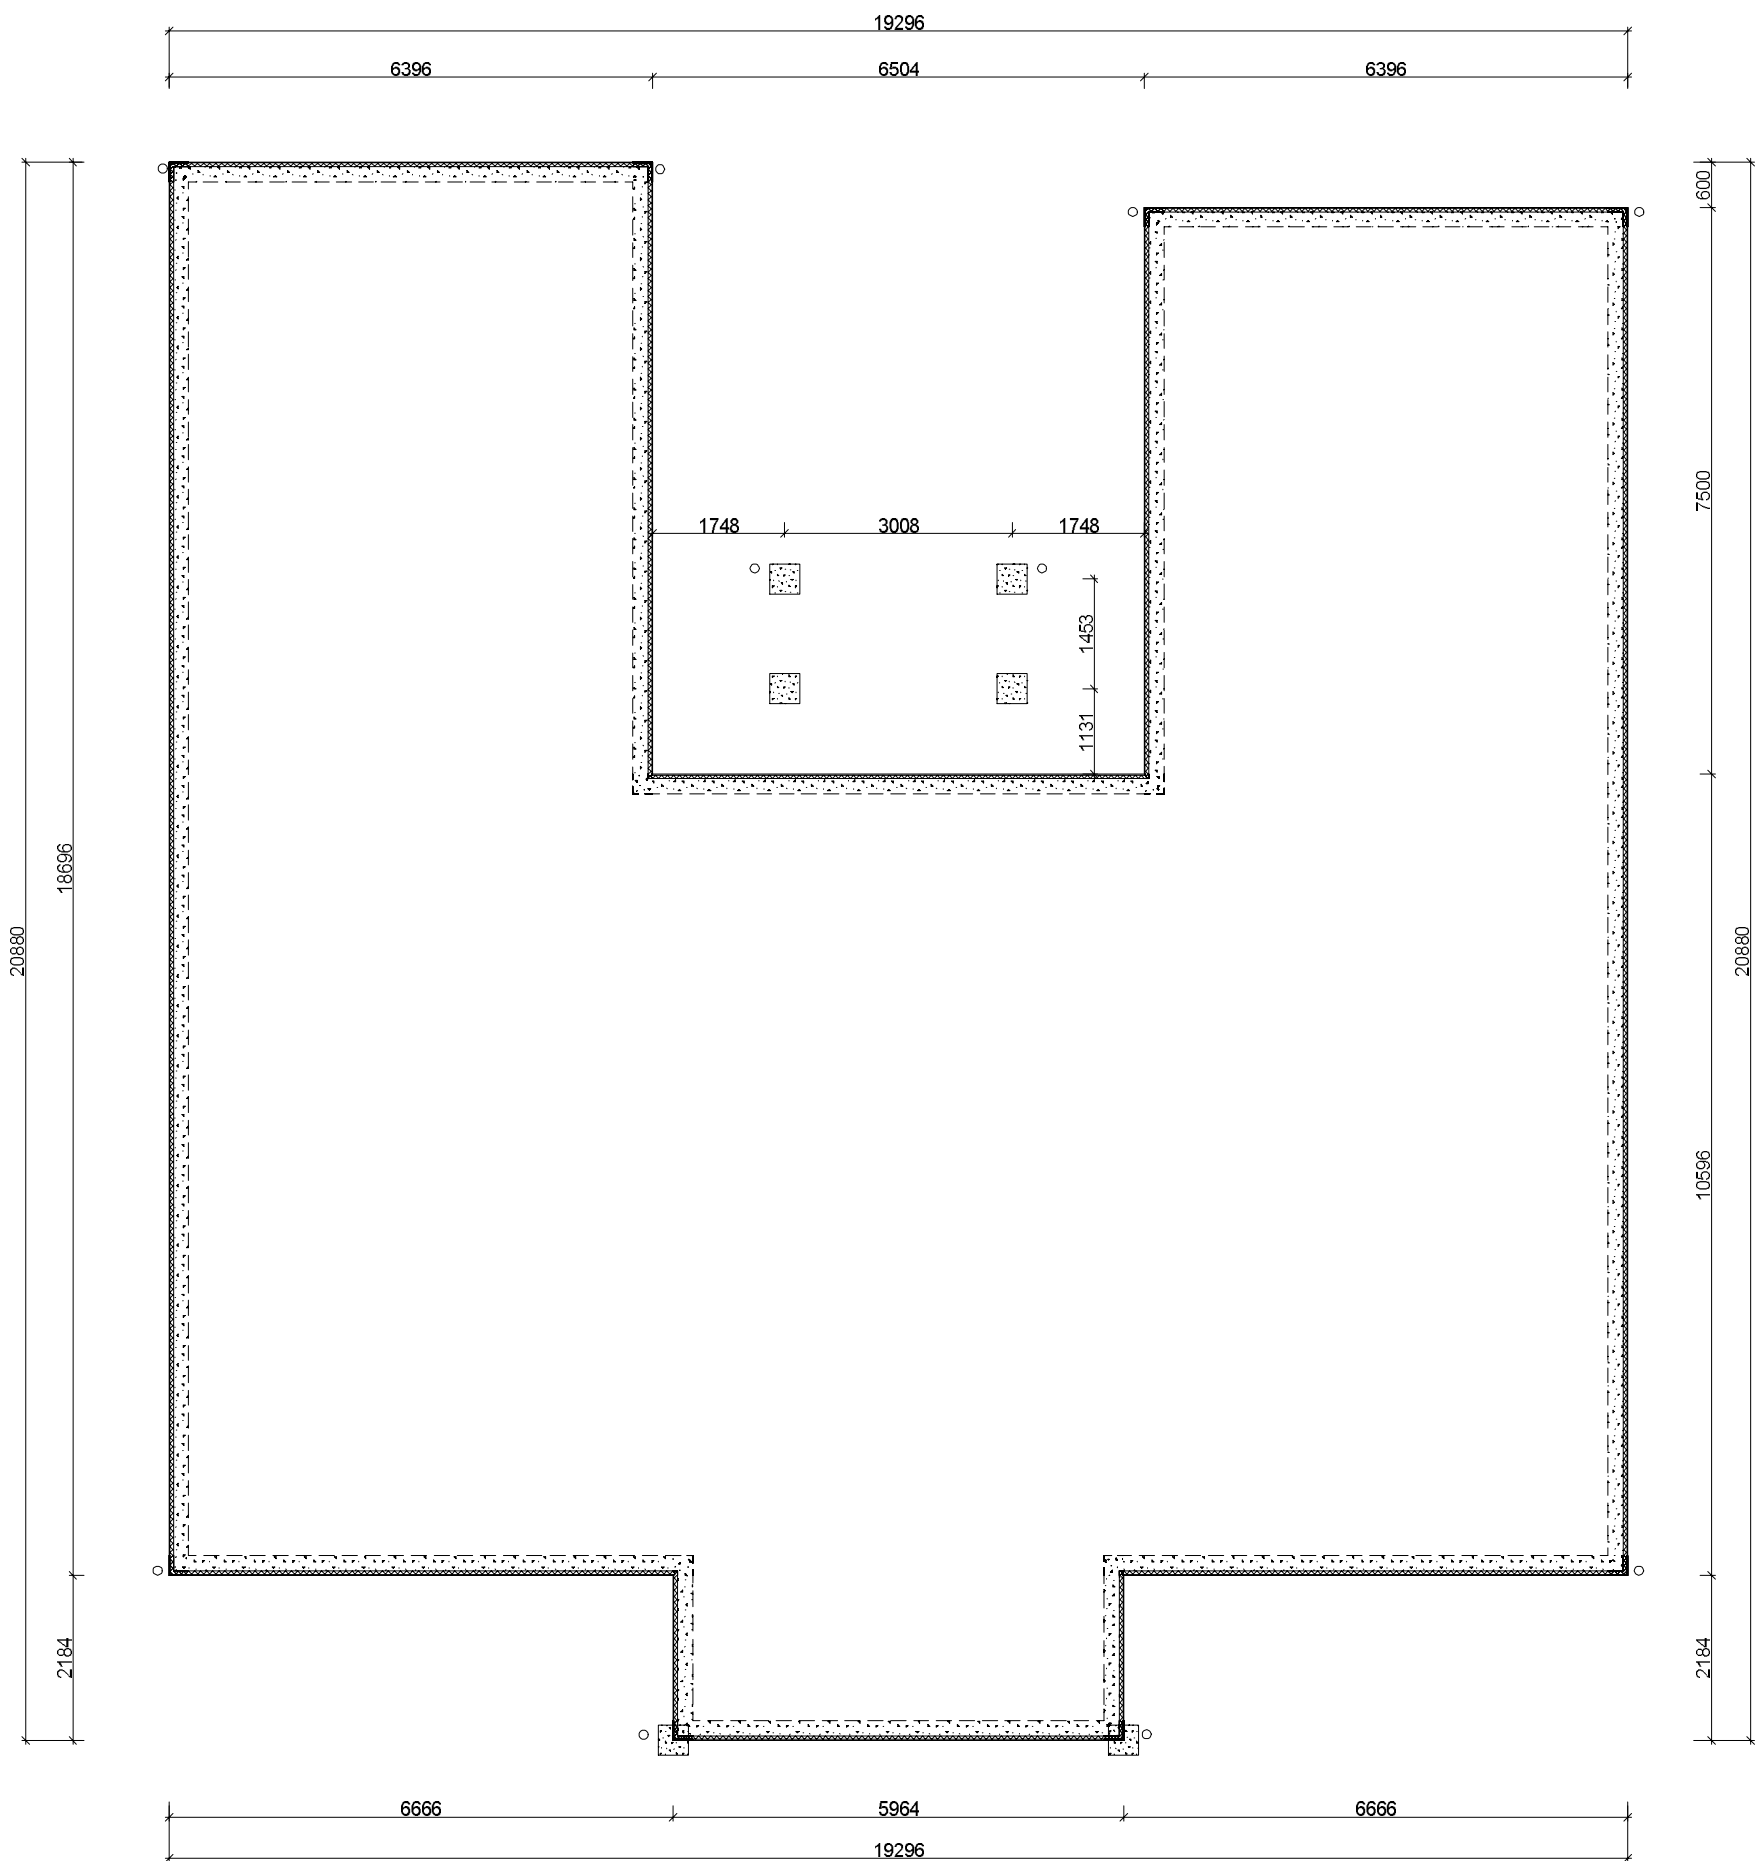

"Herskapelig"
LUNDEGAARD Spes.

Byggesøknadstegninger 21.09.20 ISK B
Krympet tiltak 28.08.19 Id A

STØPT PLATE PÅ MARK

Tiltakshaver : Dette tiltaket er prosjektert etter TEK 17
Arild Risvik

MÅL 1 : 100

Dato 21.11.18 Sign.Id

Pnr.: 1410100132


Tegnings Nr.
— 504 B



Denne tegning tilhører Bolig Partner AS og kan ikke benyttes uten skriftlig samtykke

Byggeplass :
Jørgen Bjelkes vei 20, 7140 Opphaug

Gnr: 82
Bnr: 302
Fnr:

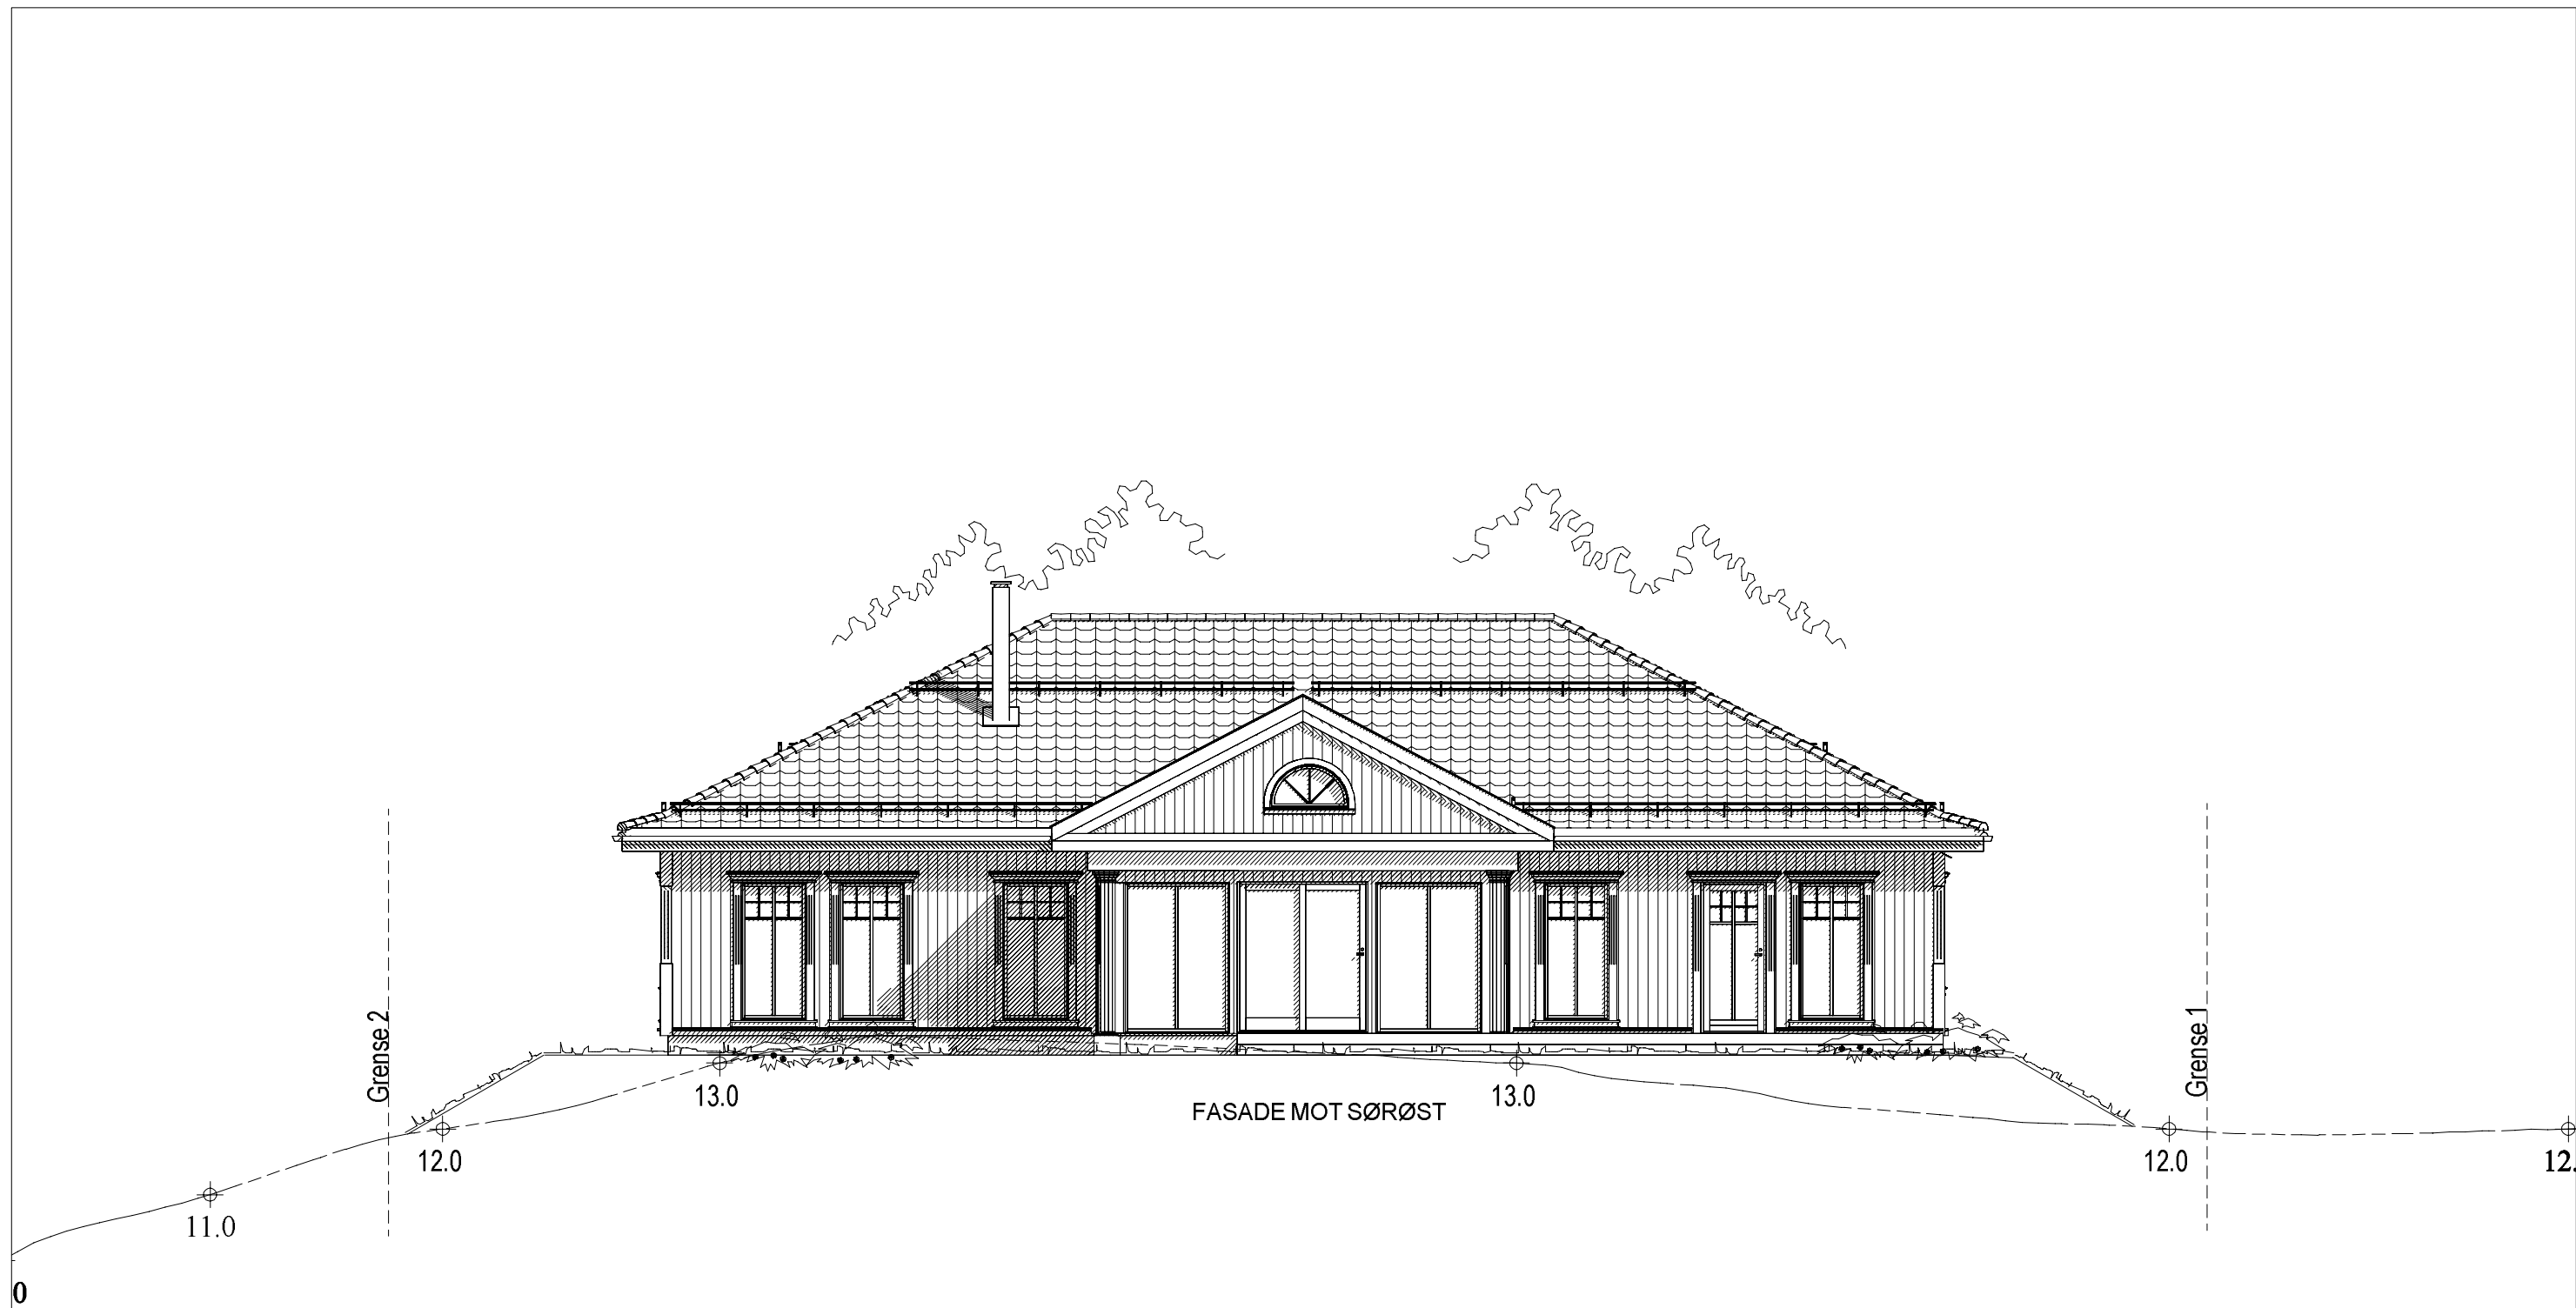

— Planert terreng
- - - Eksisterende terreng

"Herskapelig"
LUNDEGAARD Spes.

Byggesøknadstegninger 21.09.20 ISK B
Endret. 26.08.20 BEH A

FASADE 1

Tiltakshaver :
Arild Risvik

Dette tiltaket er prosjektert etter TEK 17

MÅL 1 : 100

Dato 11.08.20 Sign.beh

Pnr.:1410100132


BoligPartner


Denne tegning tilhører BoligPartner AS og kan ikke benyttes uten skriftlig samtykke

Byggeplass :
Jørgen Bjelkes vei 20, 7140 Opphaug

Gnr: 82
Bnr: 302
Fnr:

Tegnings Nr.
— 505 B

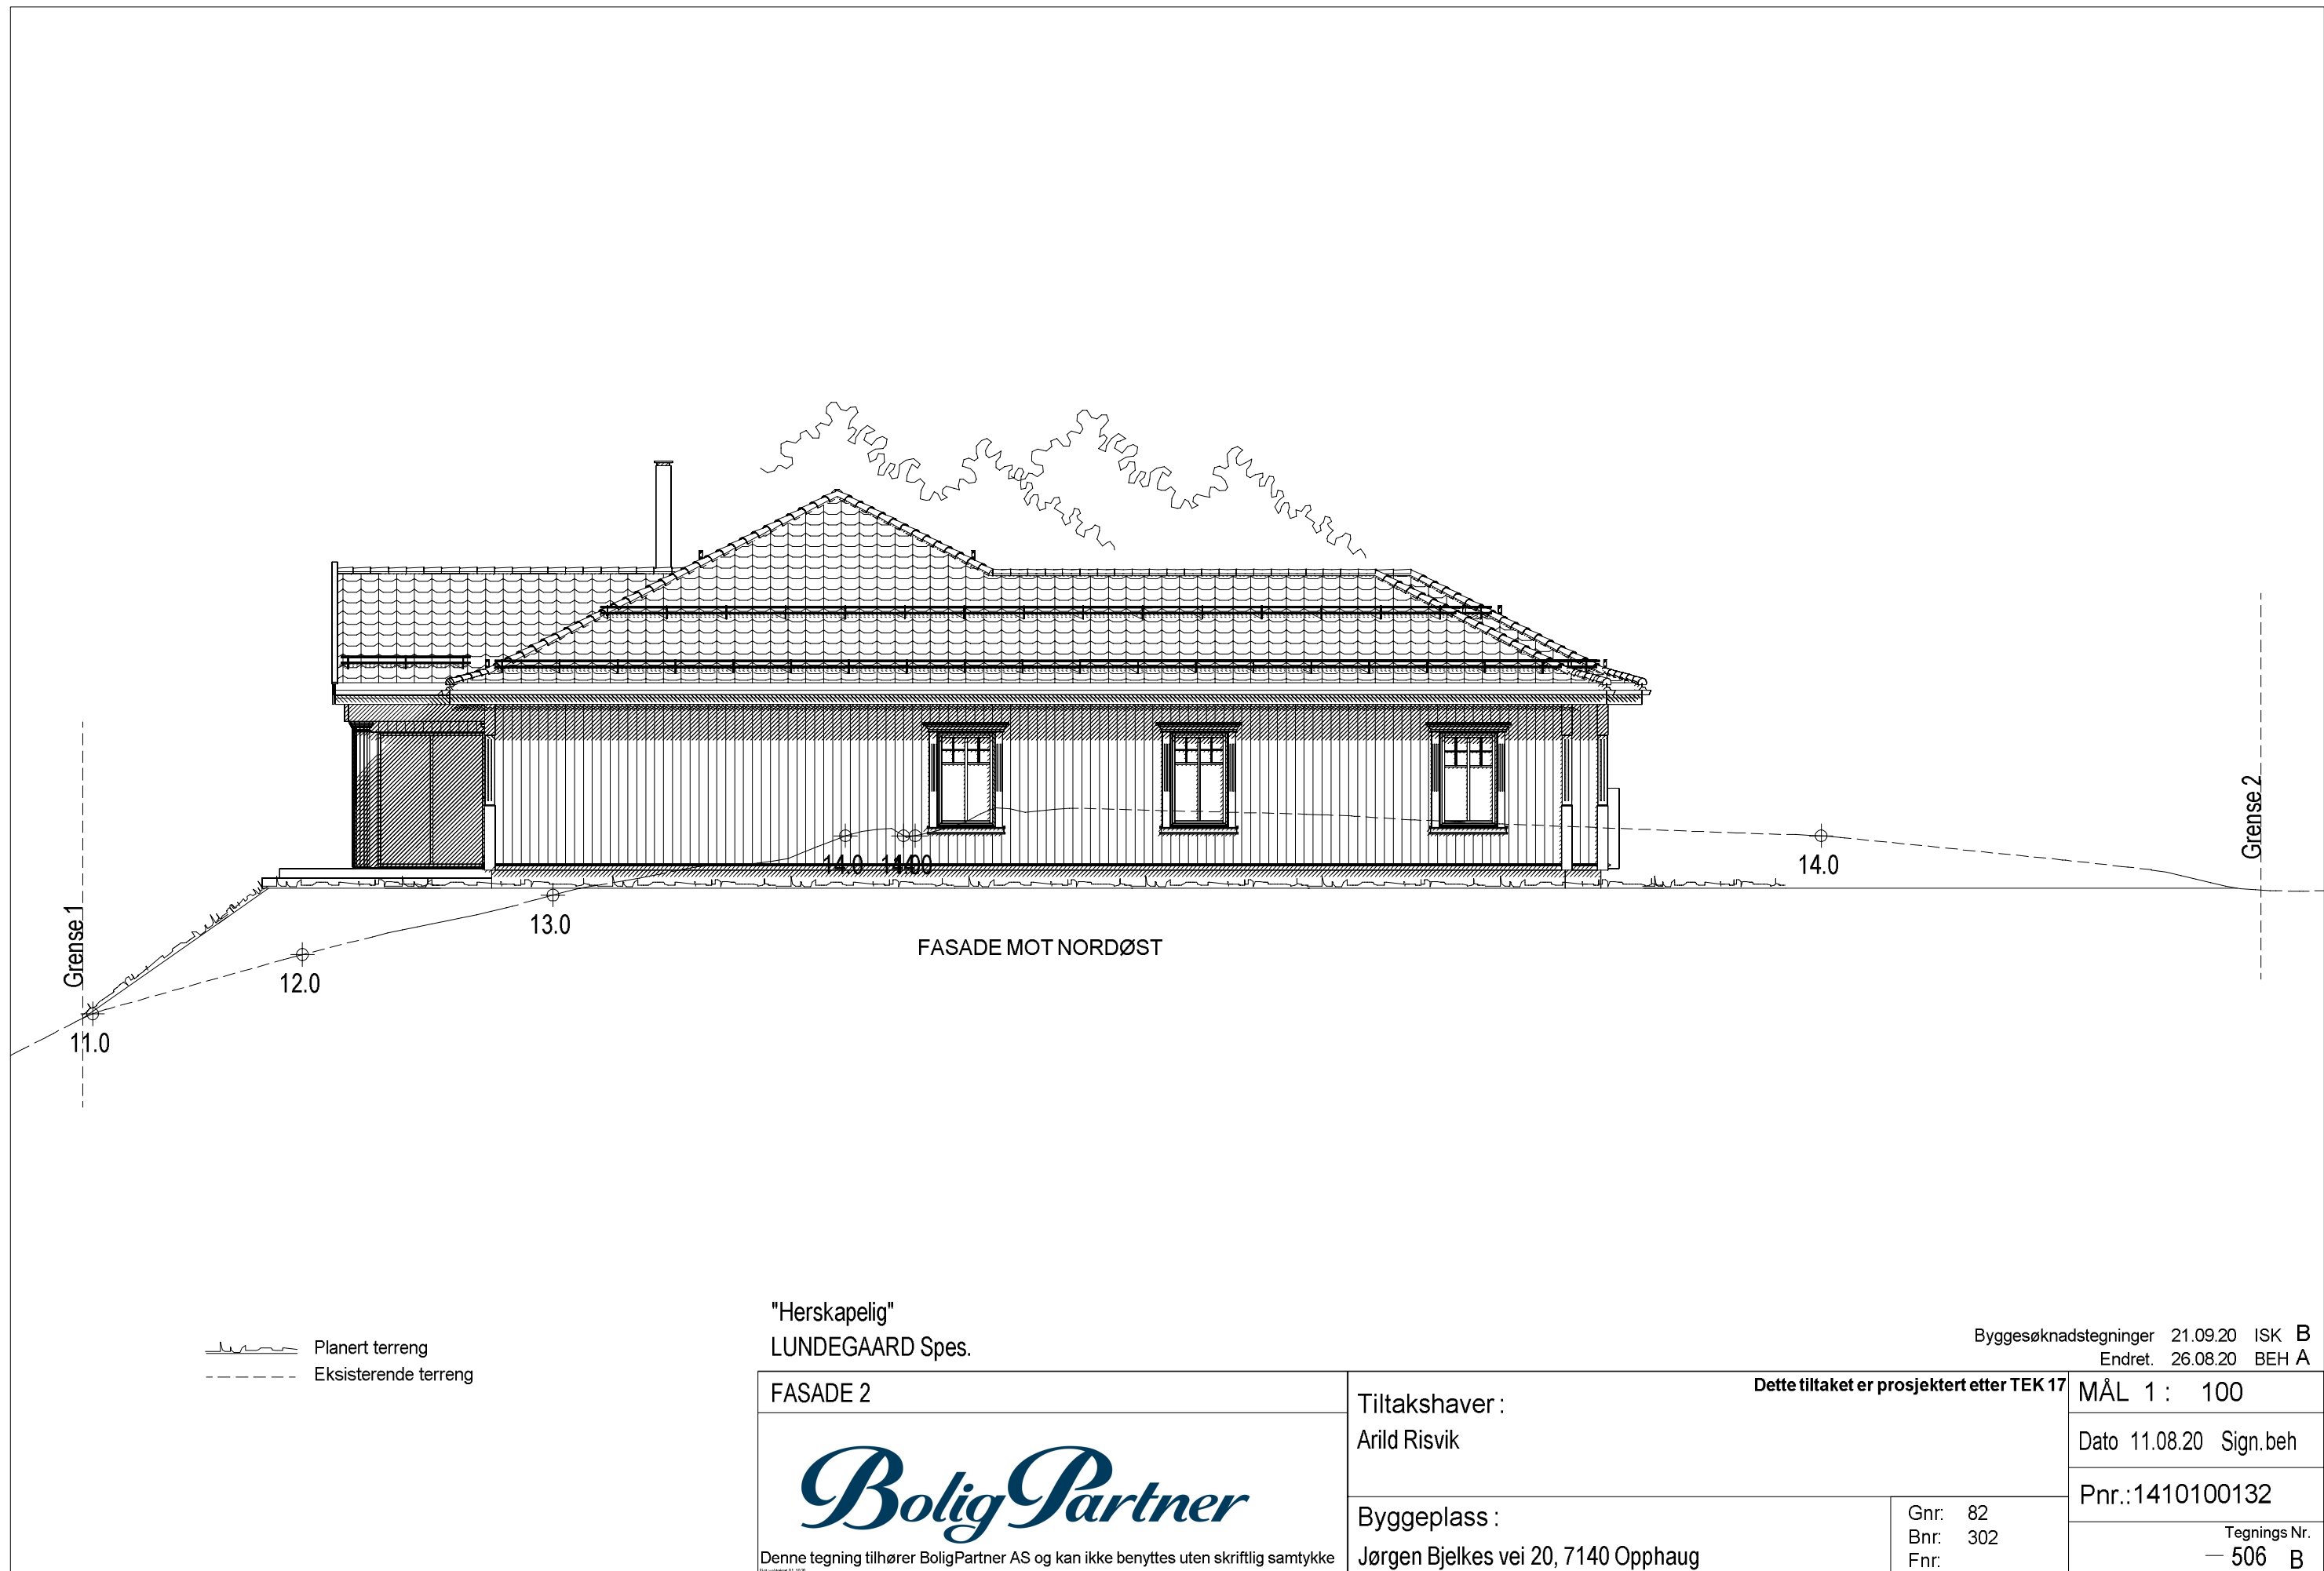

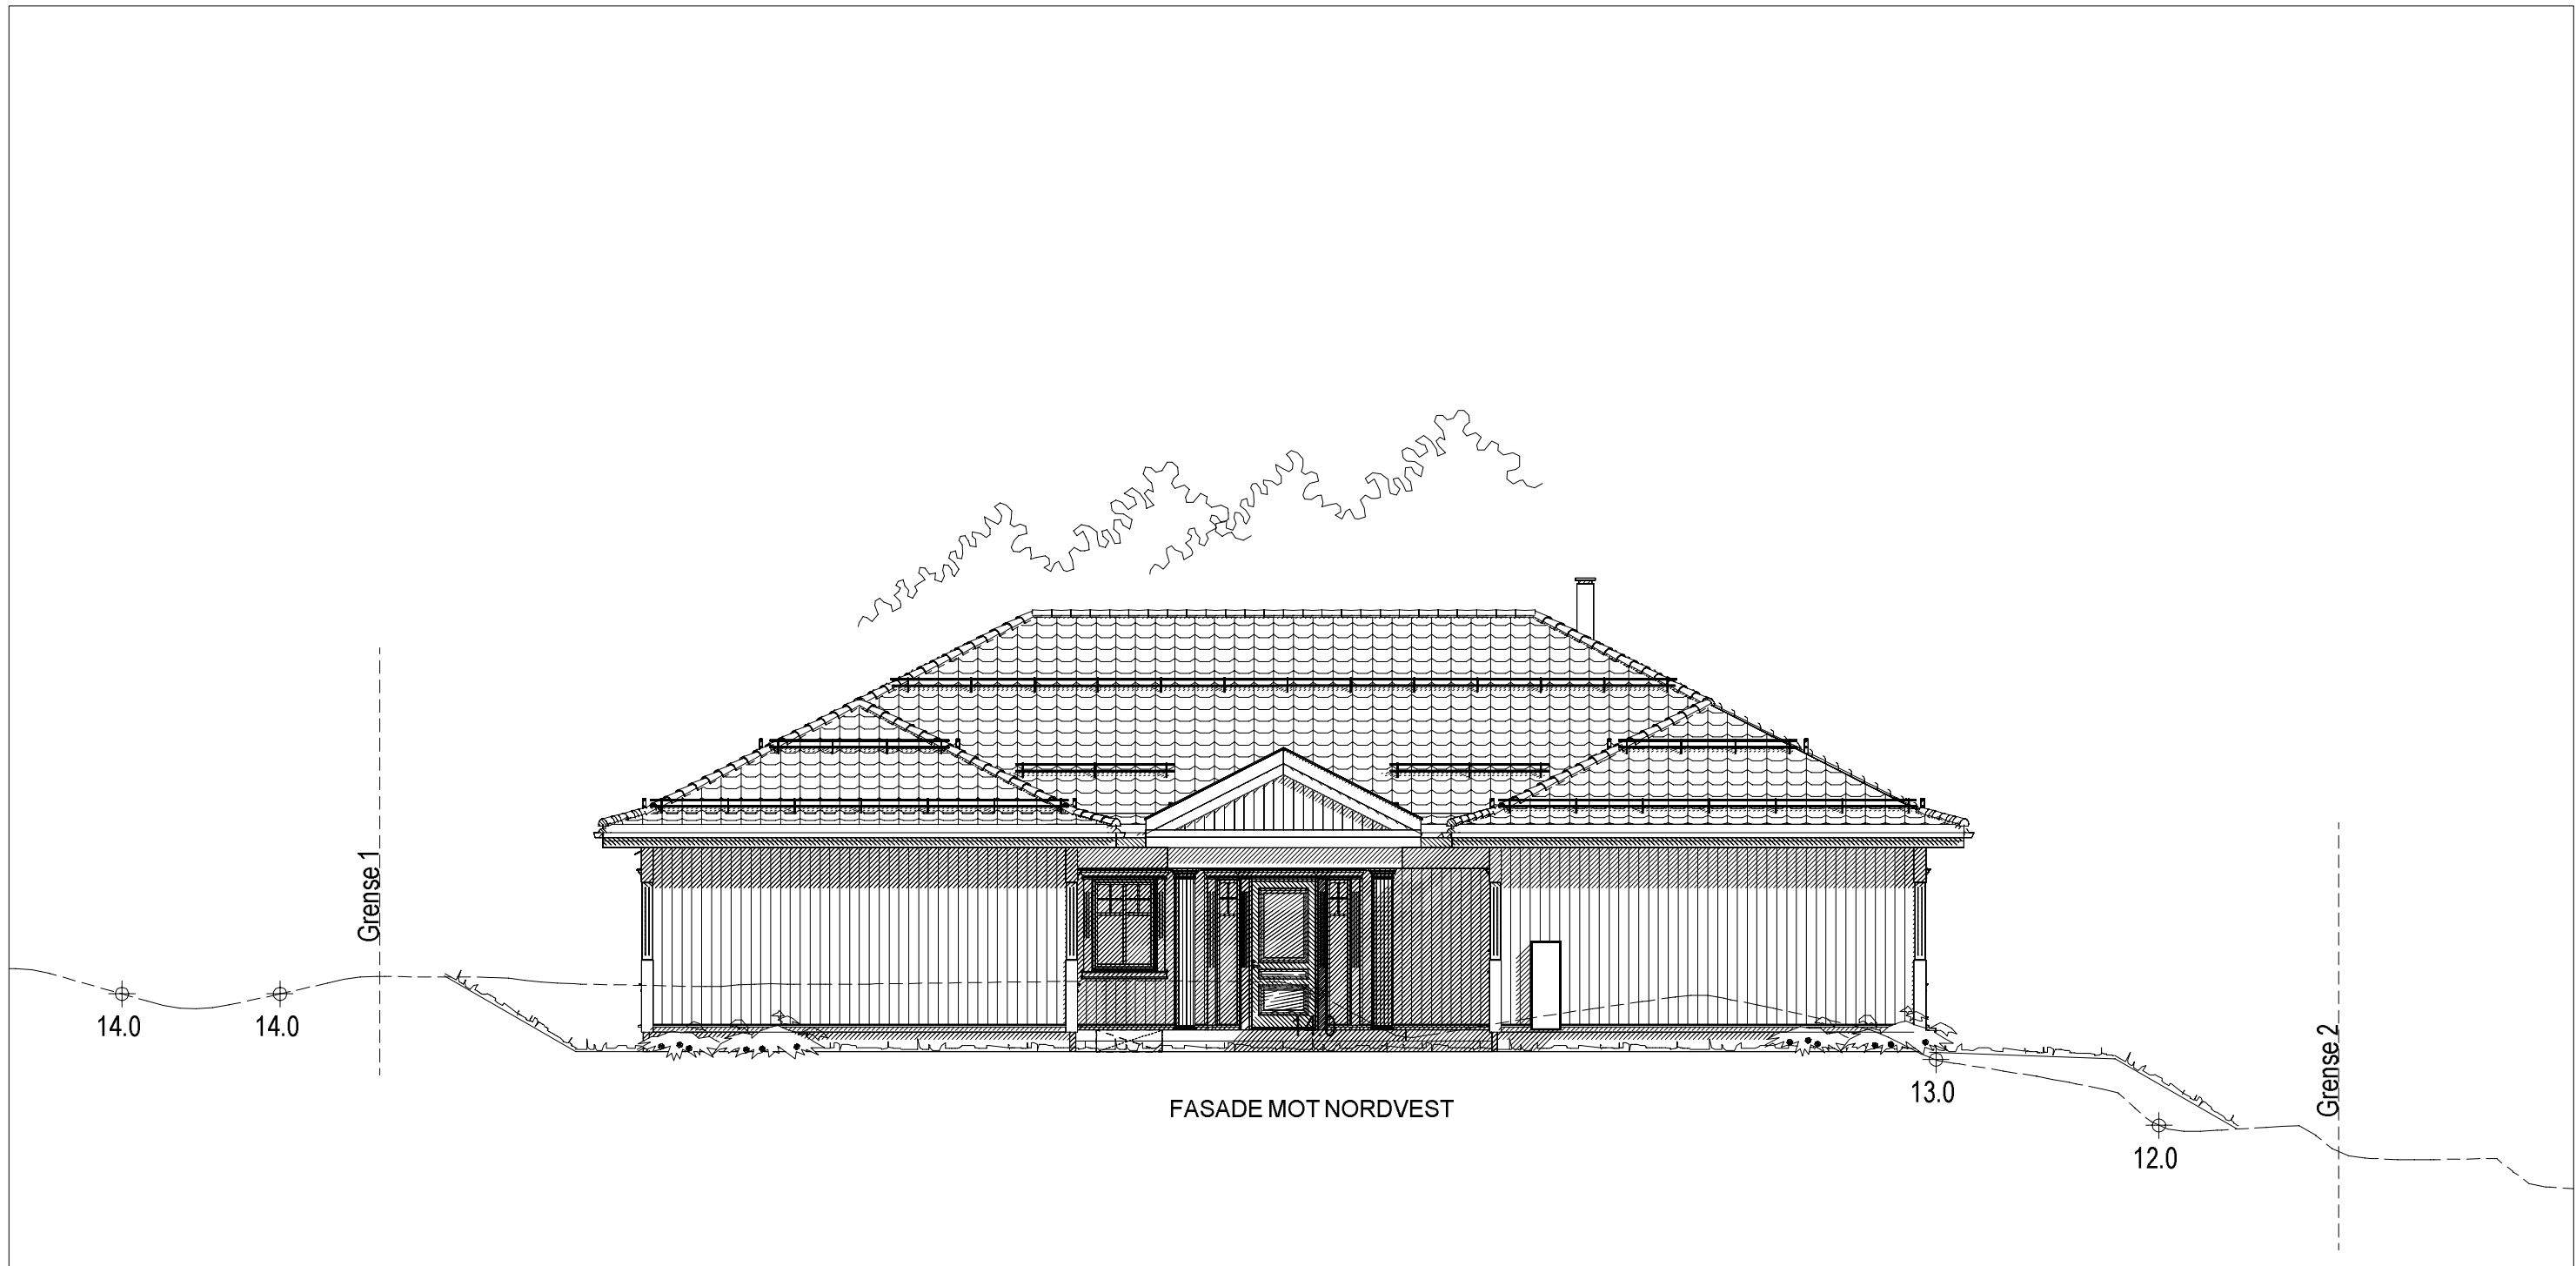

FASADE MOT NORDVEST

Planert terreng
Eksisterende terreng

"Herskapelig"
LUNDEGAARD Spes.

Byggesøknadstegninger 21.09.20 ISK B
Endret. 26.08.20 BEH A

FASADE 3



Denne tegning tilhører BoligPartner AS og kan ikke benyttes uten skriftlig samtykke

Tiltakshaver :
Arild Risvik

Byggeplass :
Jørgen Bjelkes vei 20, 7140 Opphaug

Dette tiltaket er prosjektert etter TEK 17

Gnr: 82
Bnr: 302
Fnr:


MÅL 1 : 100

Dato 13.12.17 Sign.beh

Pnr.:1410100132

Tegnings Nr.
— 507 B



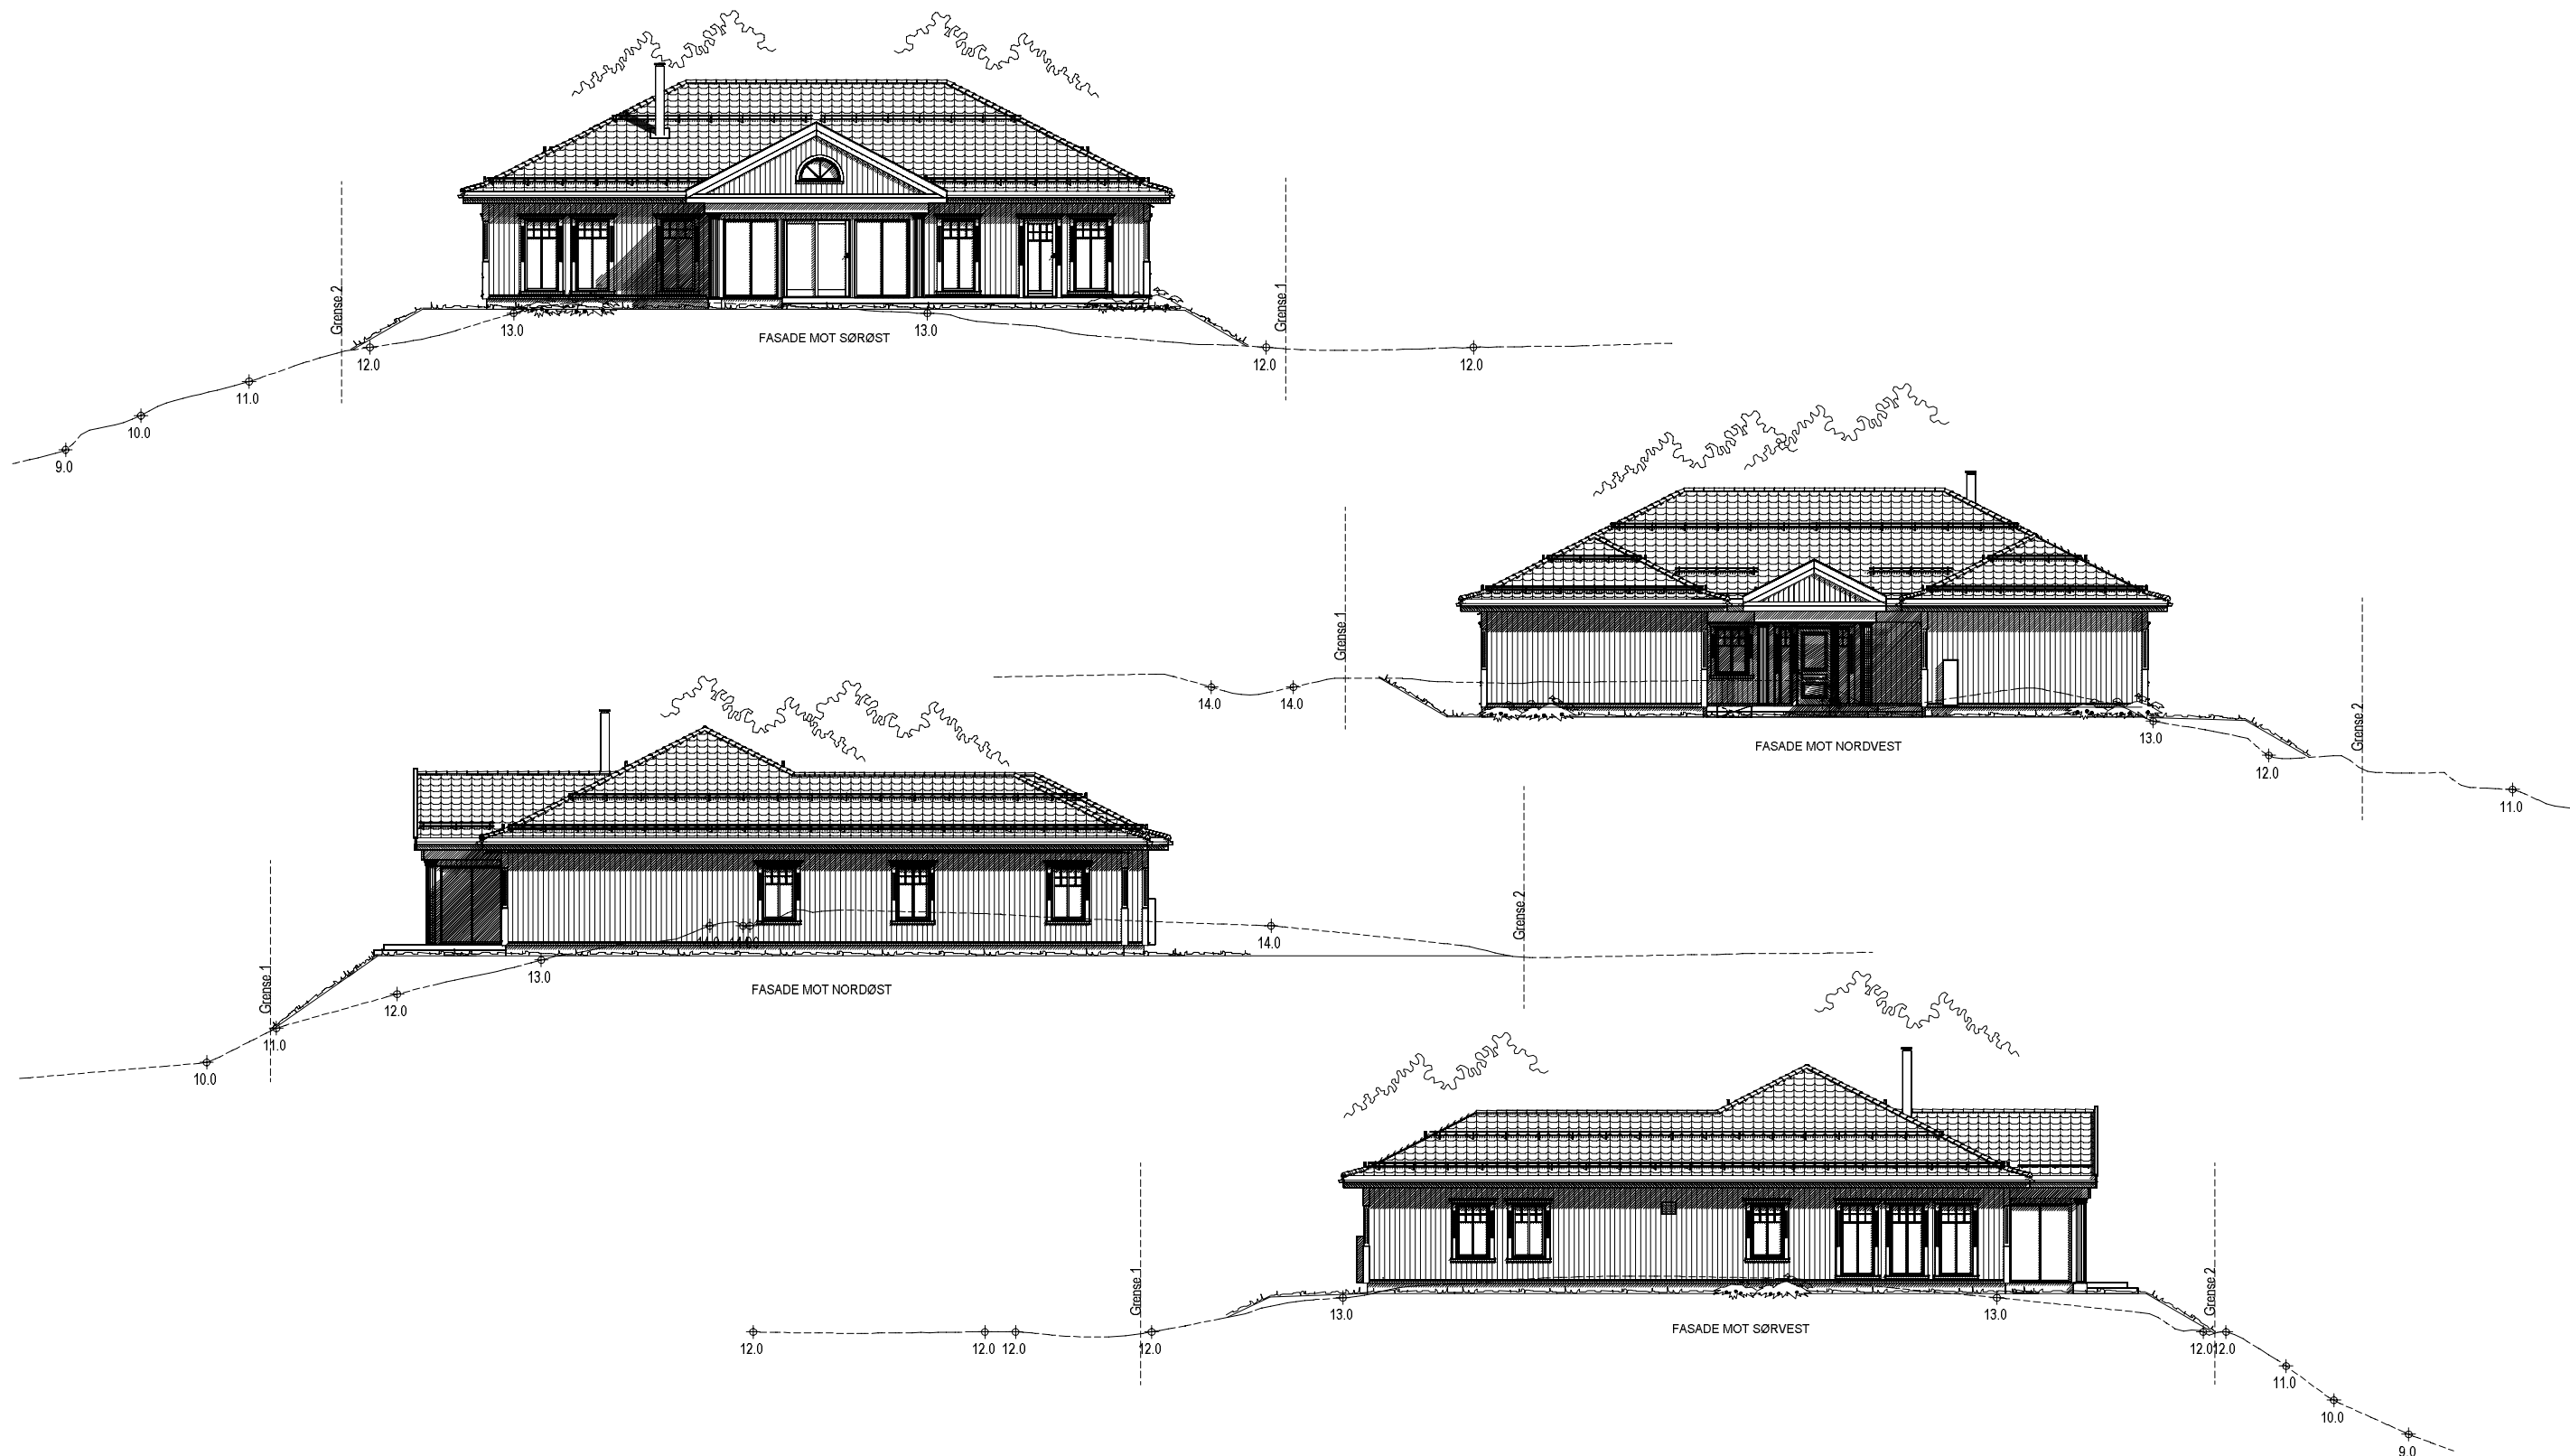

— Planert terreng
- - - Eksisterende terreng

"Herskapelig"
LUNDEGAARD Spes.

FASADER

BoligPartner

Denne tegning tilhører BoligPartner AS og kan ikke benyttes uten skriftlig samtykke

Tiltakshaver :
Arild Risvik

Byggeplass :
Jørgen Bjelkes vei 20, 7140 Opphaug

Dette tiltaket er prosjektert etter TEK 17

Gnr: 82
Bnr: 302
Fnr:

Byggesøknad 21.09.20 ISK B
Krympet tiltak, terreng 28.08.19 Id A

MÅL 1 : 200

Dato 21.11.18 Sign.Id

Pnr.:1410100132

Tegnings Nr.
— 510 B