


	SITUASJONSKART					
	Eiendom:	Gnr: 164	Bnr: 15	Fnr: 0		Snr: 0
		Adresse: Grandveien 356, 7130 BREKSTAD				
Hj.haver/Fester:	BRODERSEN BRYNJAR, JØRGEN BJELKES VEI 16, 7140 OPPHAUG, med flere					
ØRLAND KOMMUNE	Dato: 23/11-2020 Sign:				Målestokk 1:20000	

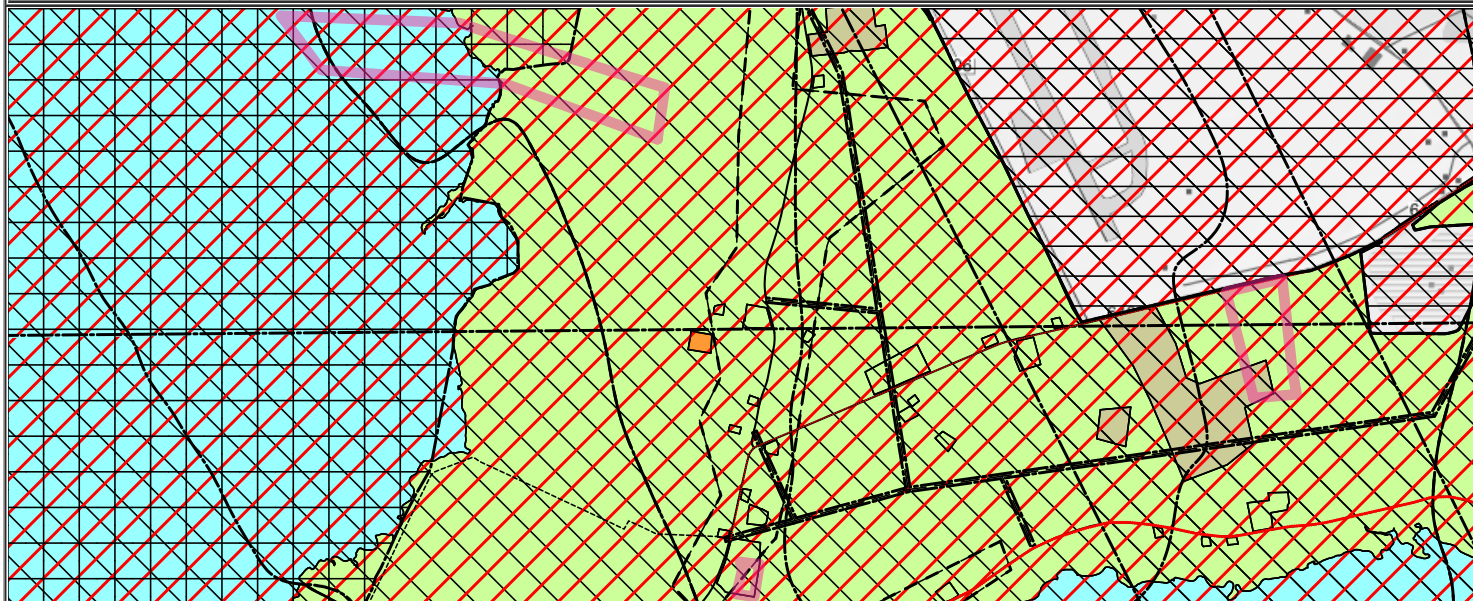

Det tas forbehold om at det kan forekomme feil på kartet, bla. gjelder dette eiendomsgrenser, ledninger/kabler, kummer m.m. som i forbindelse med prosjektering/anleggsarbeid må undersøkes nærmere.