




13/14 HAR IKKE EIEENDOMSRØNN PÅ DENNE TEIGEN.
 AREAET TILHØRER 13/1.

Beliggenhet og høyder må oppfattes som orienterende.

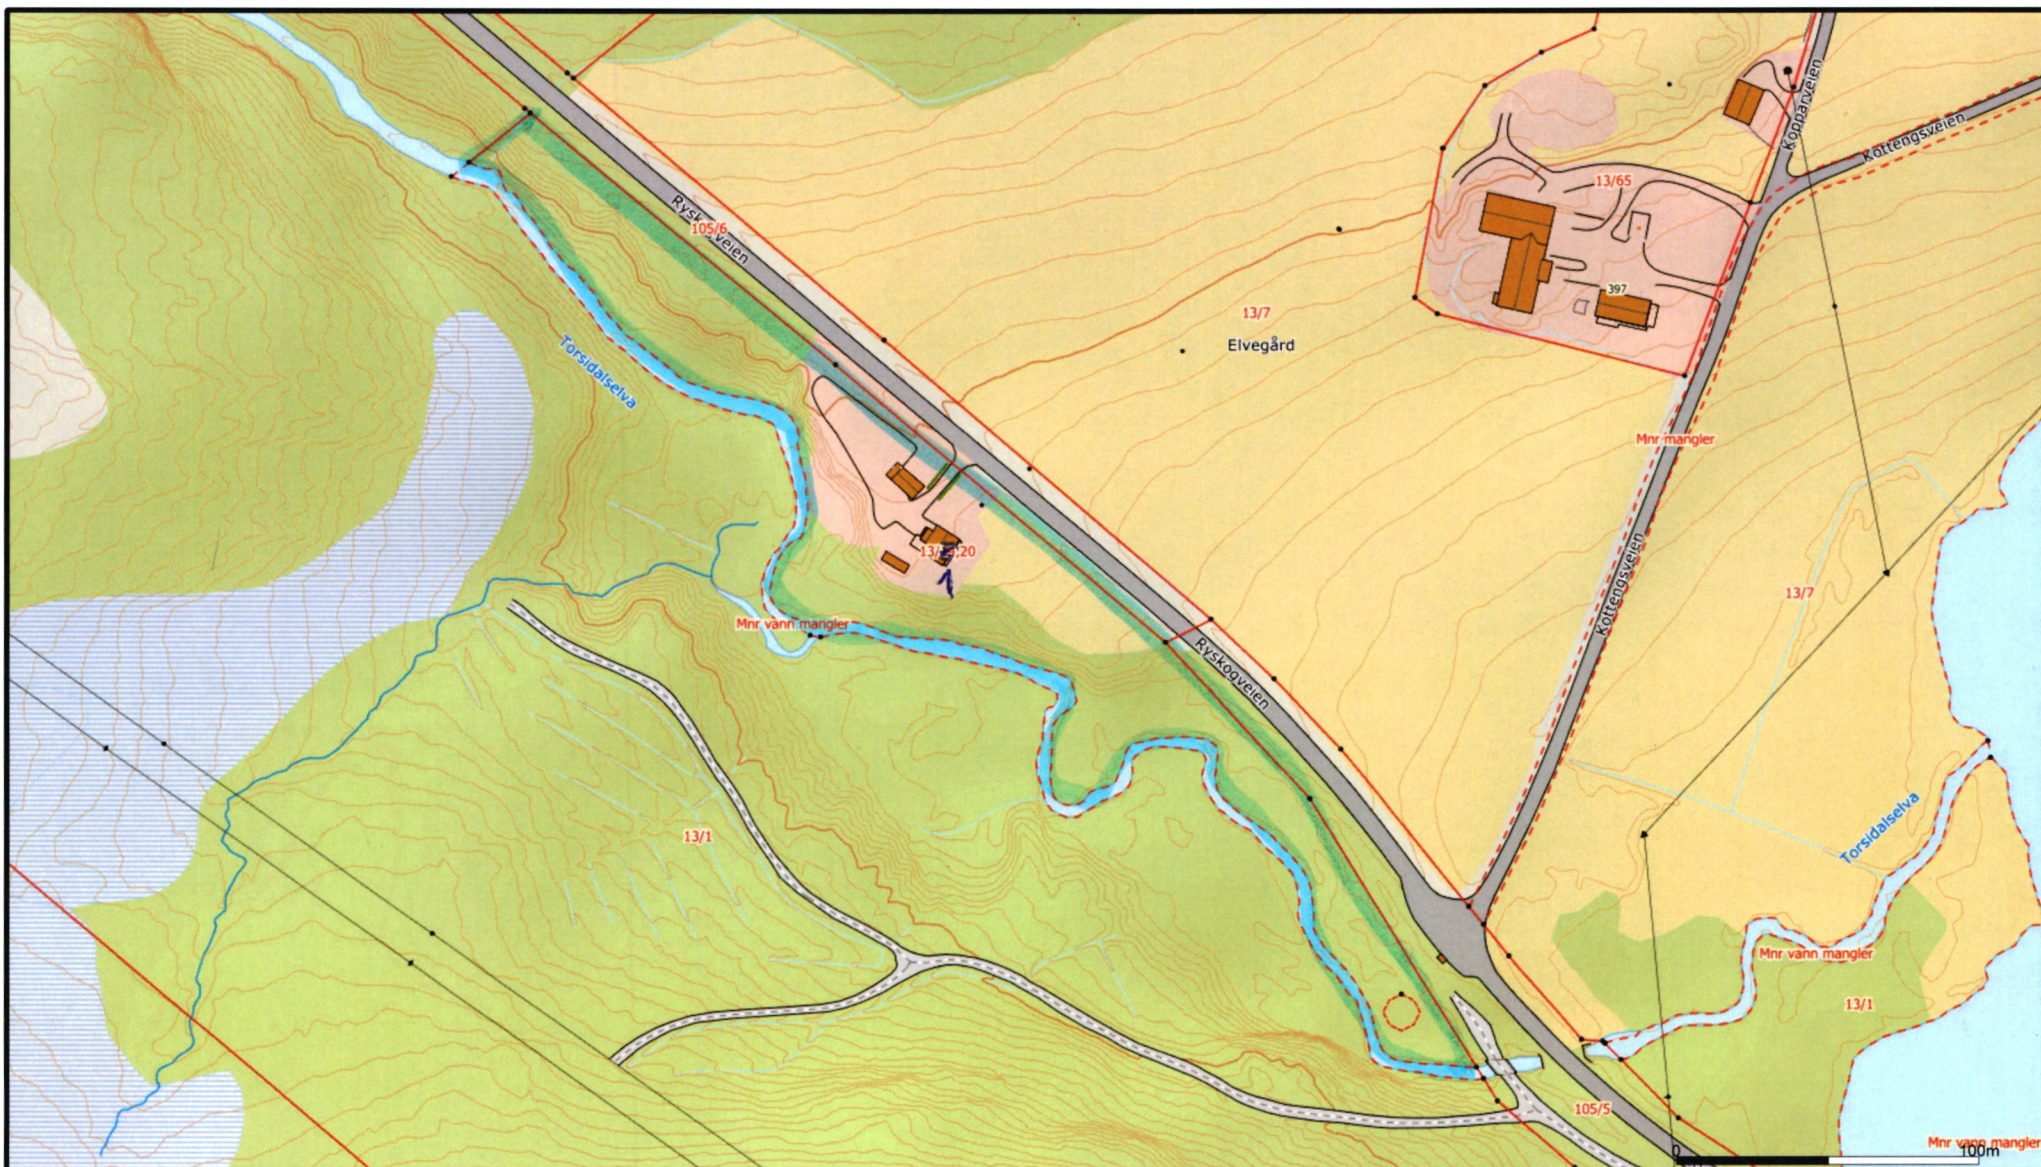

Powel ASA
 Gemini

Dato: 2020.12.16
 Sign: 1627



Målestokk
 1:2500