

Gnr/Bnr 64/13	Adresse: Grandveien 365, 7130 BREKSTAD	Side: 1 av 2
ID: 183396579	Byggtype: Våningshus	Dato: 2019-06-14

Eier: Jostein Solbue & Inger Solbue	Tiltaksplikt:
Sak: 81-64/13-RAP-C-027-A02 Naborapport 6-0-27	Nei



Byggeår 1860. To etasjer. Uisolerte tømmervegger. Ingen isolasjon mot kaldt loft. Ingen isolasjon i skrått tak. 2-lags vinduer. Spalteventiler.


Lden, ute: 62,5 dB	Beregnete lydnivåer inne (dB)		
Rom	LpA,ekv,24t før tiltak	LpA,ekv,24t etter tiltak	Tiltak:
Kjøkken	34		Ingen tiltak nødvendig.
Stue 1	38		Ingen tiltak nødvendig.
Stue 2	37		Ingen tiltak nødvendig.
Sov 4	38		Ingen tiltak nødvendig.
Sov 5	36		Ingen tiltak nødvendig.
Sov 3	37		Ingen tiltak nødvendig.
Sov 2	36		Ingen tiltak nødvendig.
Sov 1	38		Ingen tiltak nødvendig.

Generell beskrivelse av tiltak:
Ingen tiltak nødvendig.

Beskrivelse av bruksenhet:

Gnr/Bnr 64/13	Adresse: Grandveien 365, 7130 BREKSTAD	Side: 2 av 2
ID: 183396579	Byggtype: Våningshus	Dato: 2019-06-14

Planskisse med markering av tiltak. 1. etasje

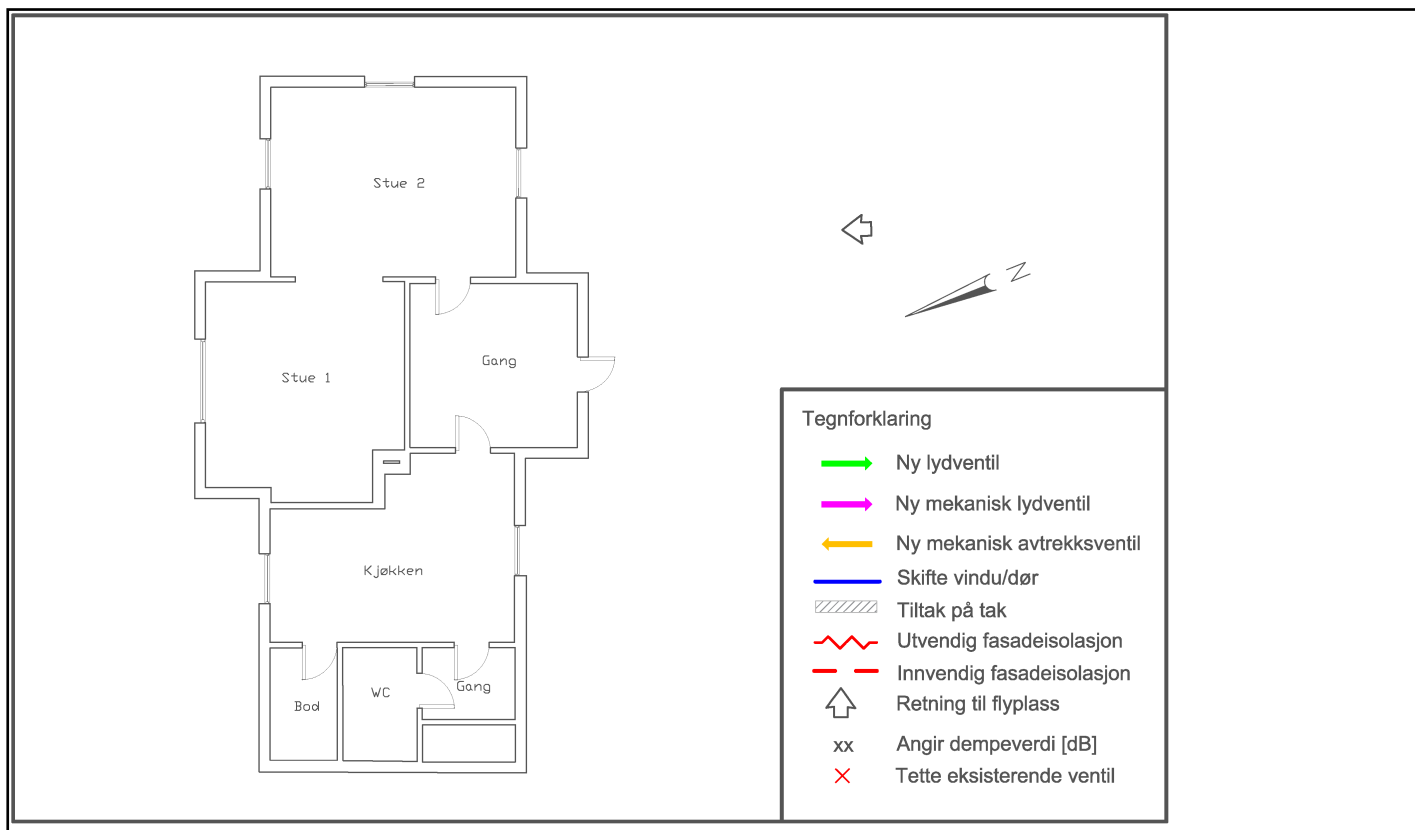

Planskisse med markering av tiltak. 2. etasje

