

SITUASJONSKART



Eiendom:

Gnr: 176

Bnr: 15

Fnr: 0

Snr: 0

Adresse: Innstrandveien 88, 7140 OPPHAUG, med flere

Hj.haver/Fester:




ØRLAND
KOMMUNE

Dato: 15/10-2020 Sign:

Målestokk
1:1000

176/ 15

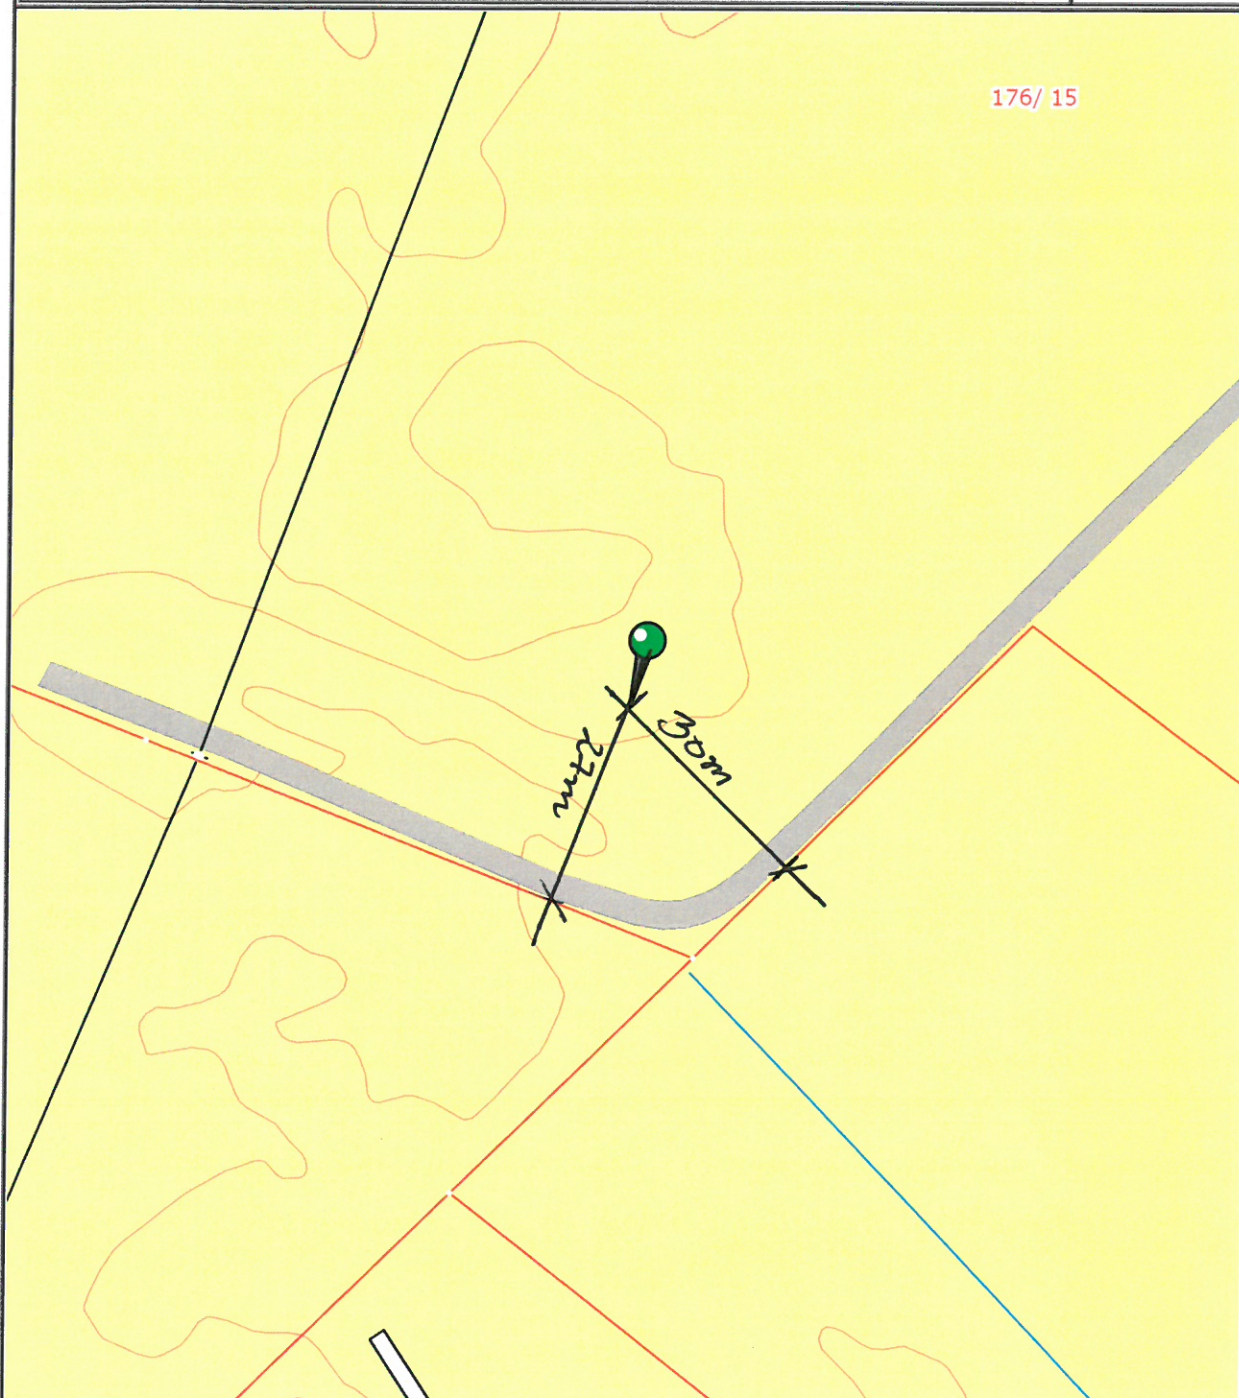

Det tas forbehold om at det kan forekomme feil på kartet, bla. gjelder dette eiendomsgrenser, ledninger/kabler, kummer m.m. som i forbindelse med prosjektering/anleggsarbeid må undersøkes nærmere.