
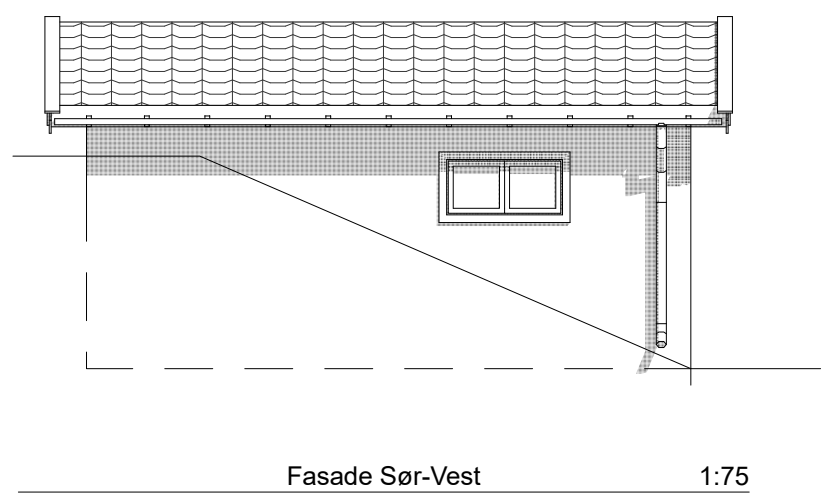
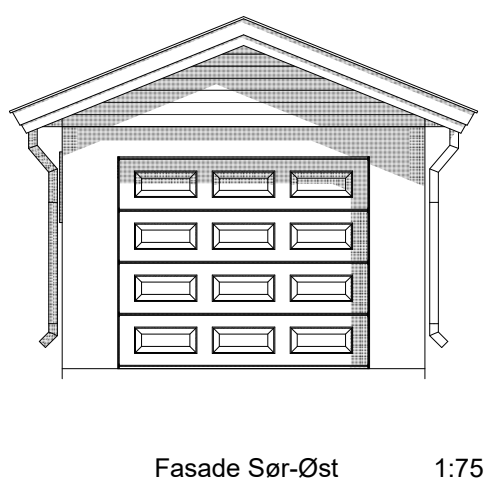
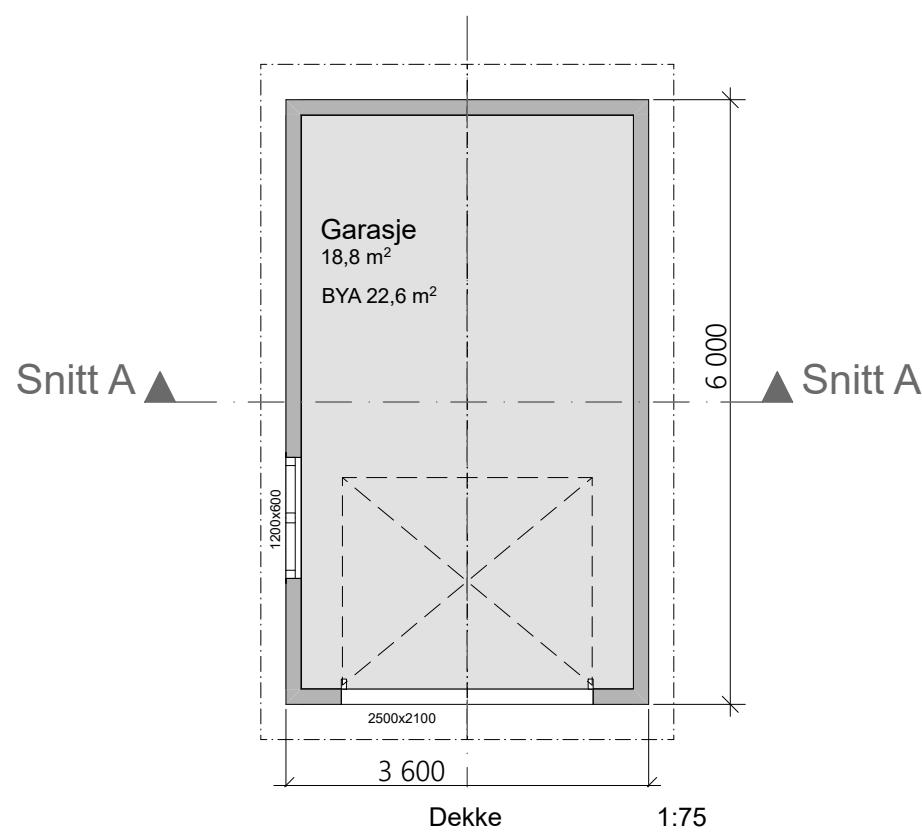
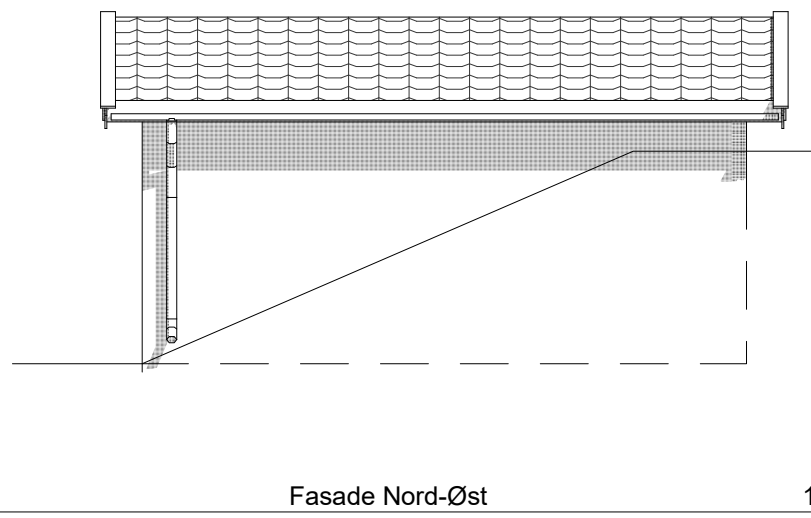
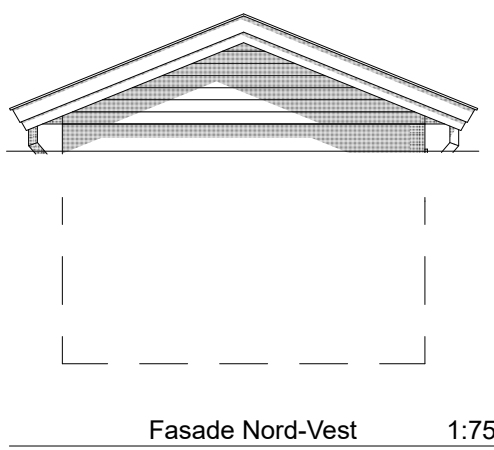


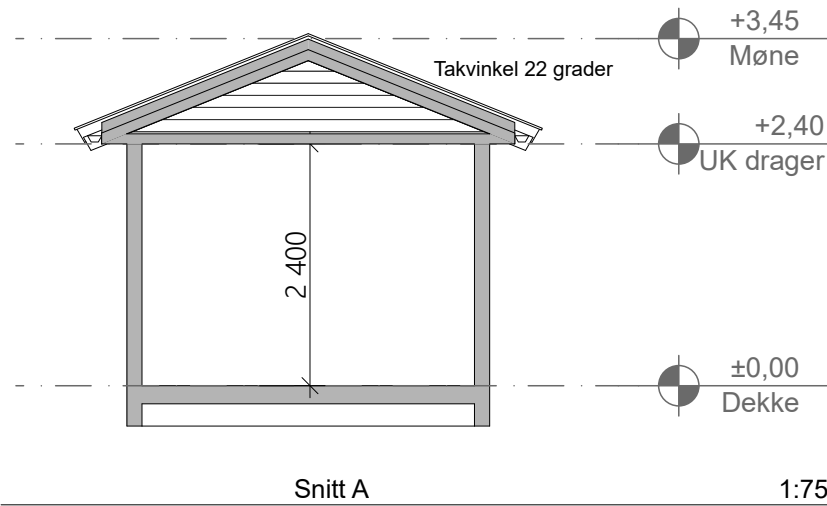

				 7160 BJUGN		www.fosenhus.no fosenhus@online.no tel. 72 52 70 00		Medlem av  VESTLANDS HUS		Oppdragsgiver: Morten Jenssen		Prosjekt: Garasje		Gnr. / Bnr.: 181/177			
				Prosjektnr.: 813		Tegningsstatus: Prosjekt		Tegningsnavn: Fasader, plan og snitt		Dato: 11-01-21		Tegnet av: KSo		Kontrollert av:		Rev. dato:	
Rev.: Dato: Tekst: Tegn.: Kontr.:				Format: A3		Målestokk: 1:75		Tegningsnr.: A10		Rev.:							