	SITUASJONSKART		
	Eiendom:	Gnr: 168-	Bnr: 246 - 255 - 334 - 340
		Adresse:	
	Hj.haver/Fester:		
ØRLAND KOMMUNE	Dato: 26/11-2020 Sign:		Målestokk 1:1500

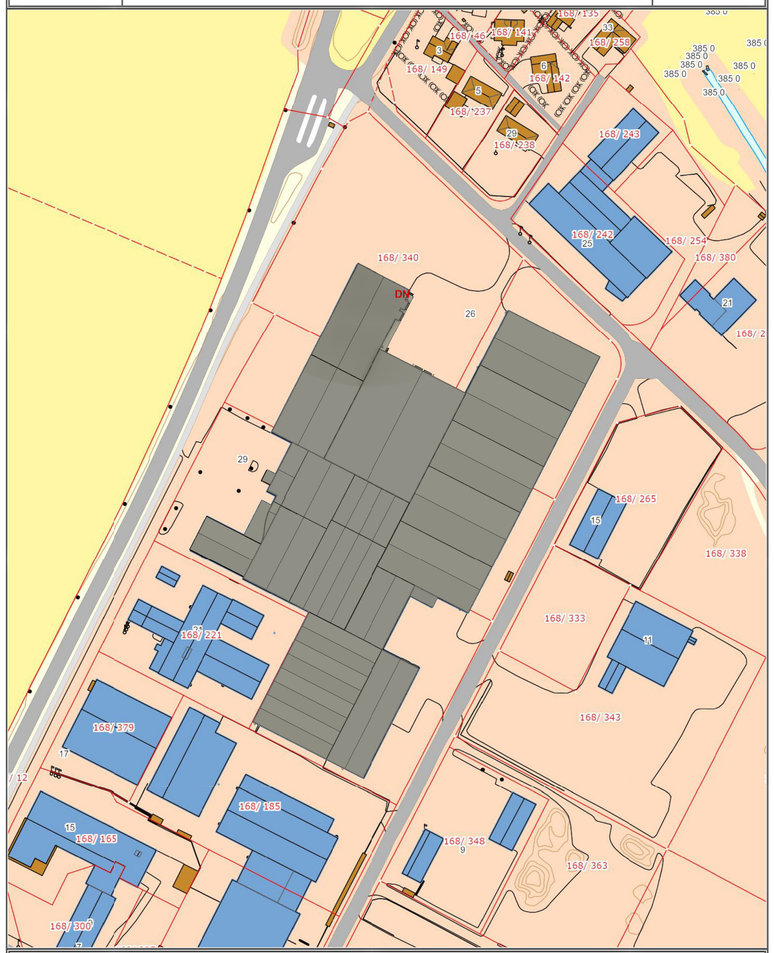

Det tas forbehold om at det kan forekomme feil på kartet, bla. gjelder dette eiendomsgrenser, ledninger/kabler, kummer m.m. som i forbindelse med prosjektering/anleggsarbeid må undersøkes nærmere.

	SITUASJONSKART		
	Eiendom:	Gnr: 168-	Bnr: 246 - 255 - 334 - 340
		Adresse:	
	Hj.haver/Fester:		
ØRLAND KOMMUNE	Dato: 26/11-2020 Sign:		Målestokk 1:1500

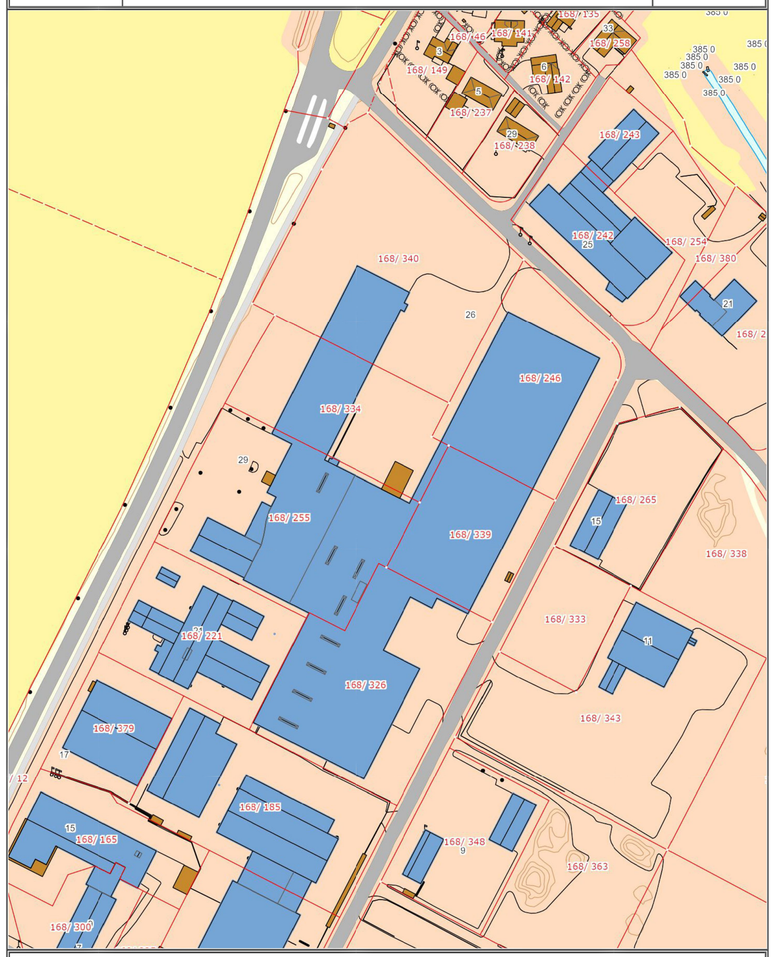

Det tas forbehold om at det kan forekomme feil på kartet, bla. gjelder dette eiendomsgrenser, ledninger/kabler, kummer m.m. som i forbindelse med prosjektering/anleggsarbeid må undersøkes nærmere.

1 Situasjonsplan
1 : 1500

No.	Description	Date

R.S Stål AS
Mob.917 55 047 rune@rsstaal.no

TILTAKSHAVER: Mascot Høie As
BYGGEPLASS: Fjæraveien, Brekstad
G.nr/B.nr: 168 / 246-255-334-340
KOMMUNE: Ørland

R.S Stål AS
Ørland Næringspark 22
7130 Brekstad
Mob: 46933096
E - post:post@rsstaal.no

Situasjonsplan — Rev.080221 — 1 : 1500
PROSJEKT: **Mascot - Ny Lagerhall**
ARKITEKT / TEKNISK TEGN | DATO: 10.01.2021 | TEGN: A. Ulhaug | PROSJEKT NR: | TEGN.NR: **A122**

08.02.2021 20.19.03