


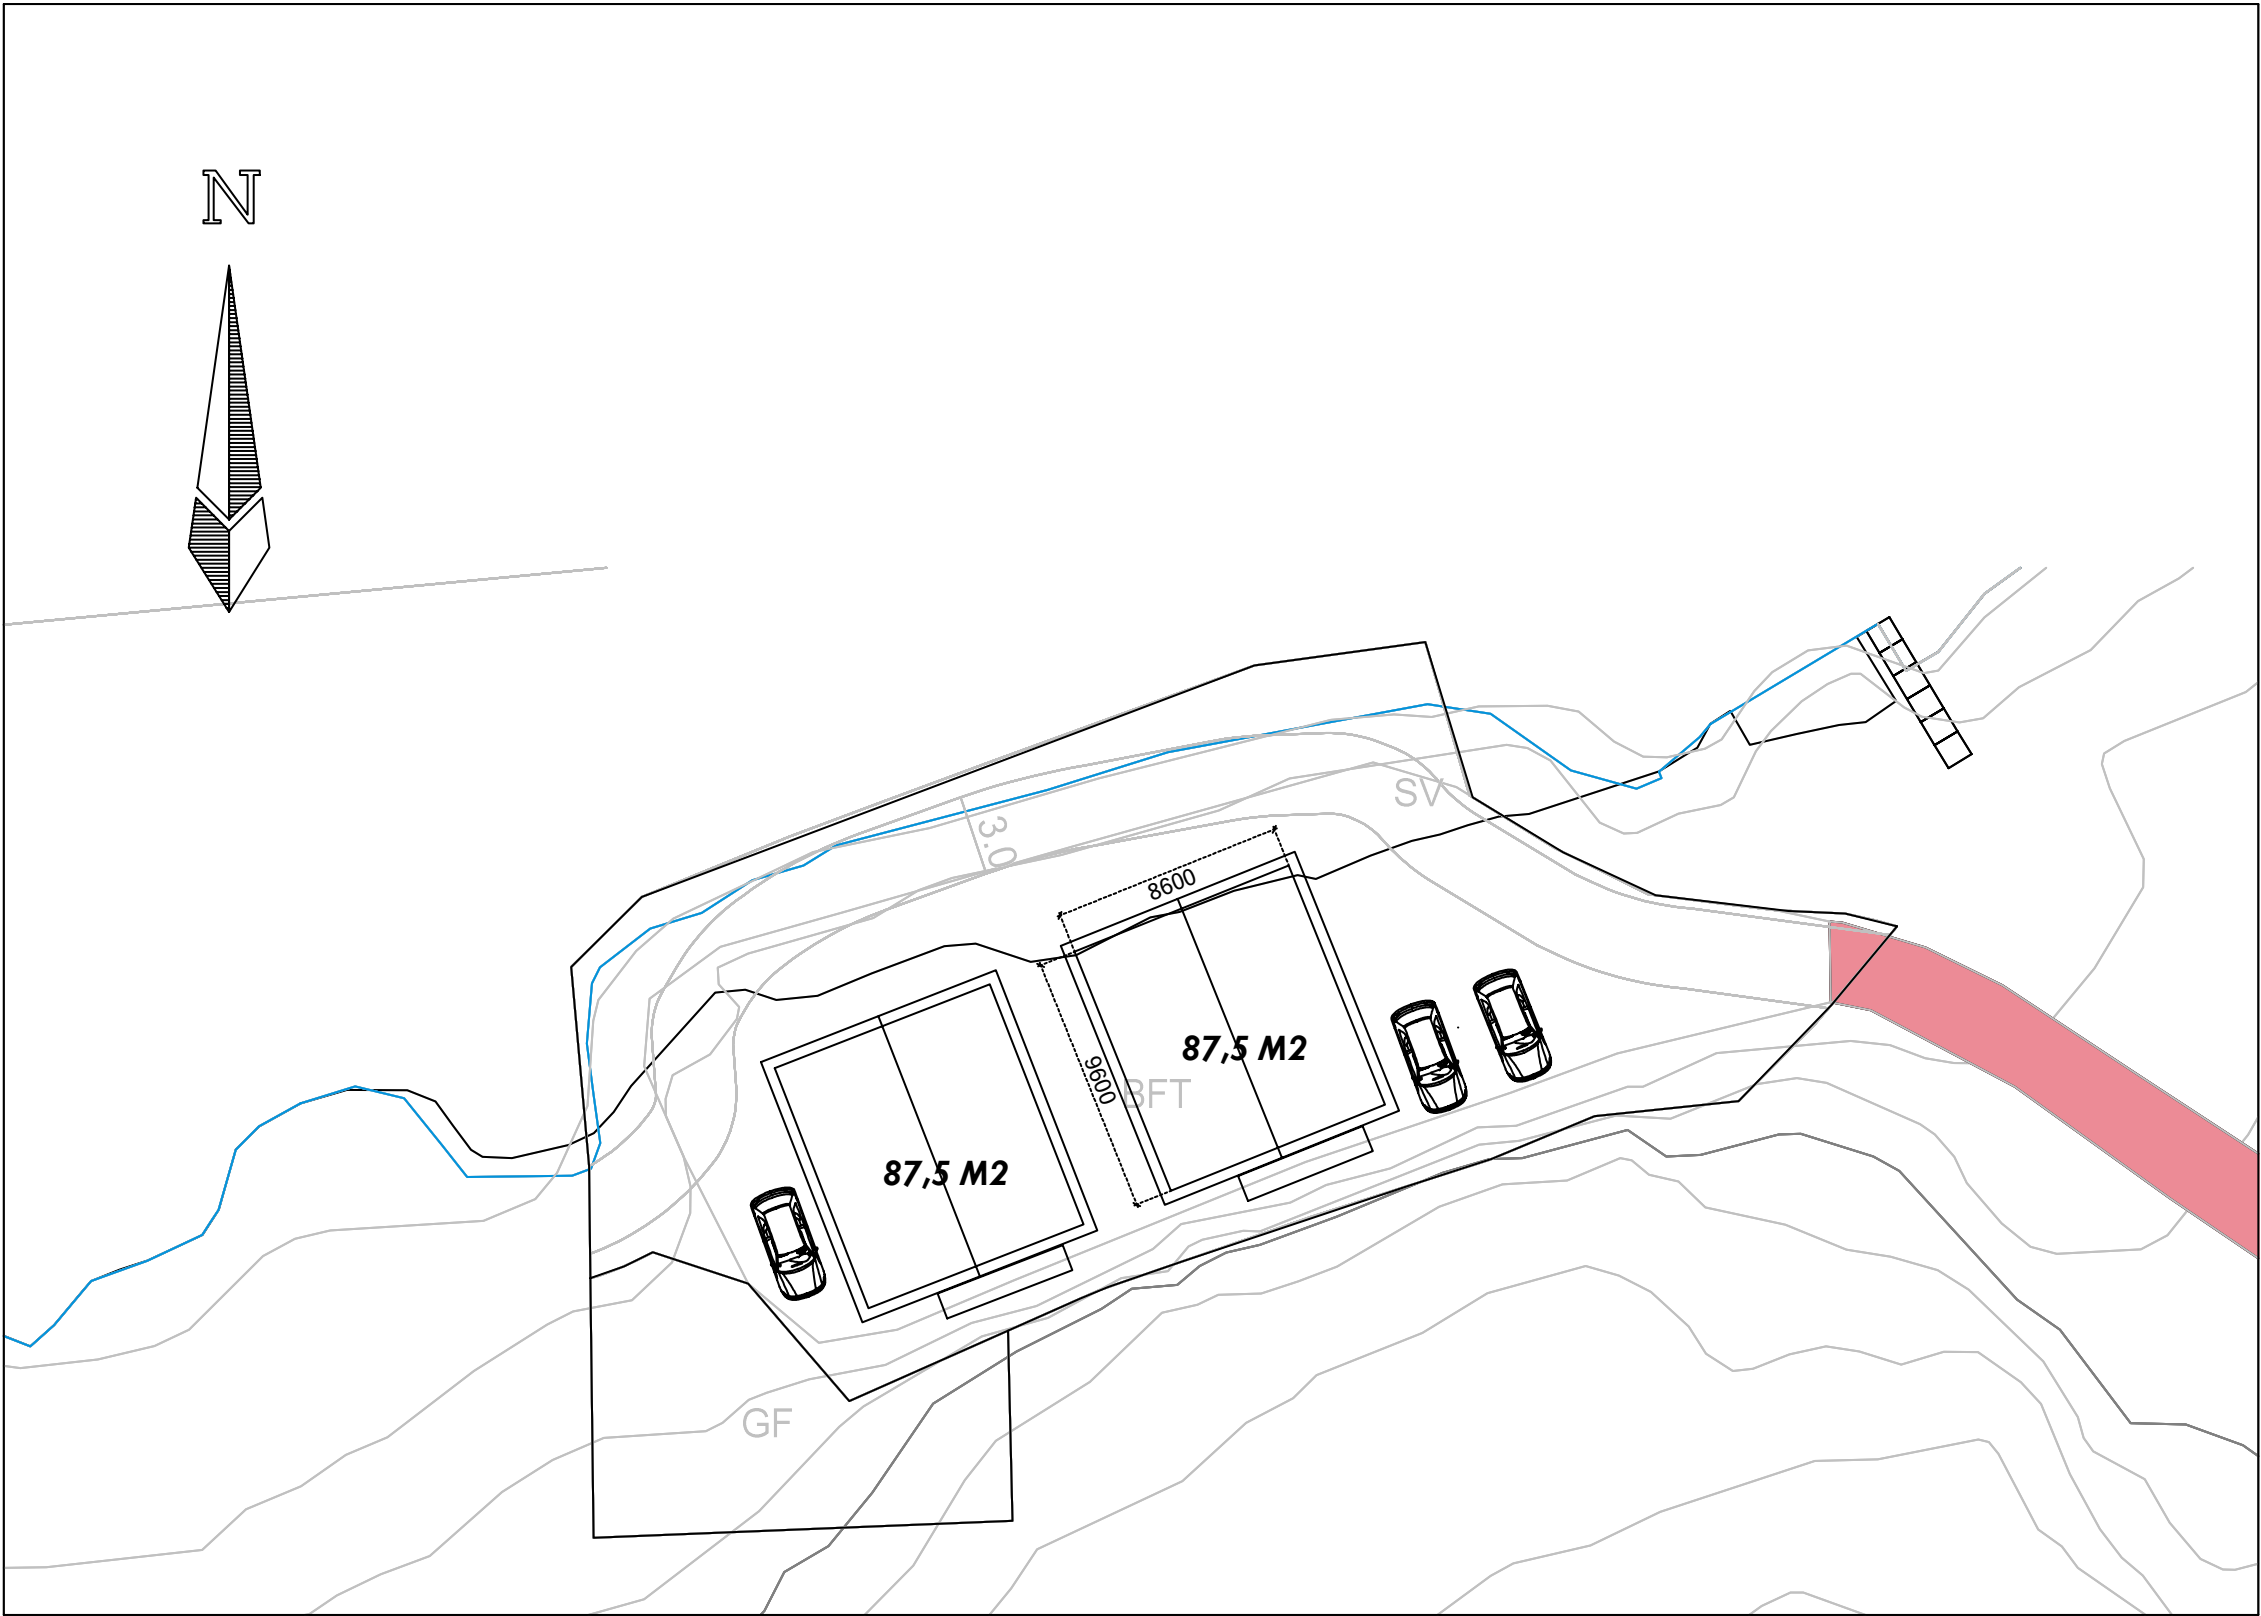

Eiendom -

BYA: 175 m2
Areal tomt: 587 m2

Parkering -

3 P-plass totalt. $3 \times 12,5 = 37,5 \text{ m}^2$

Total BYA = $175 + 37,5 = 209,5 \text{ m}^2$
 $209,5 / 587 * 100 = 35,68\%$ Tot BYA

Krav i KPA

1 P-plass pr 100 m2 BRA for næring/annet

Dato	Konstr./tegnet	Godkjent	Malestokk	A3	
22.01.2021	JT		1:300		
EUREF89 - SONE 32		NN 2000 høyder			
Situasjonsplan				Erstatning for:	Erstattet av:
				002	
Nausthylla					
Henviisning:		Beregning:			