

ØRLAND KOMMUNE

Målestokk 1:2000


Det tas forbehold om feil i kartgrunnlaget.



ØRLAND KOMMUNE


Målestokk 1:1000

Det tas forbehold om feil i kartgrunnlaget.

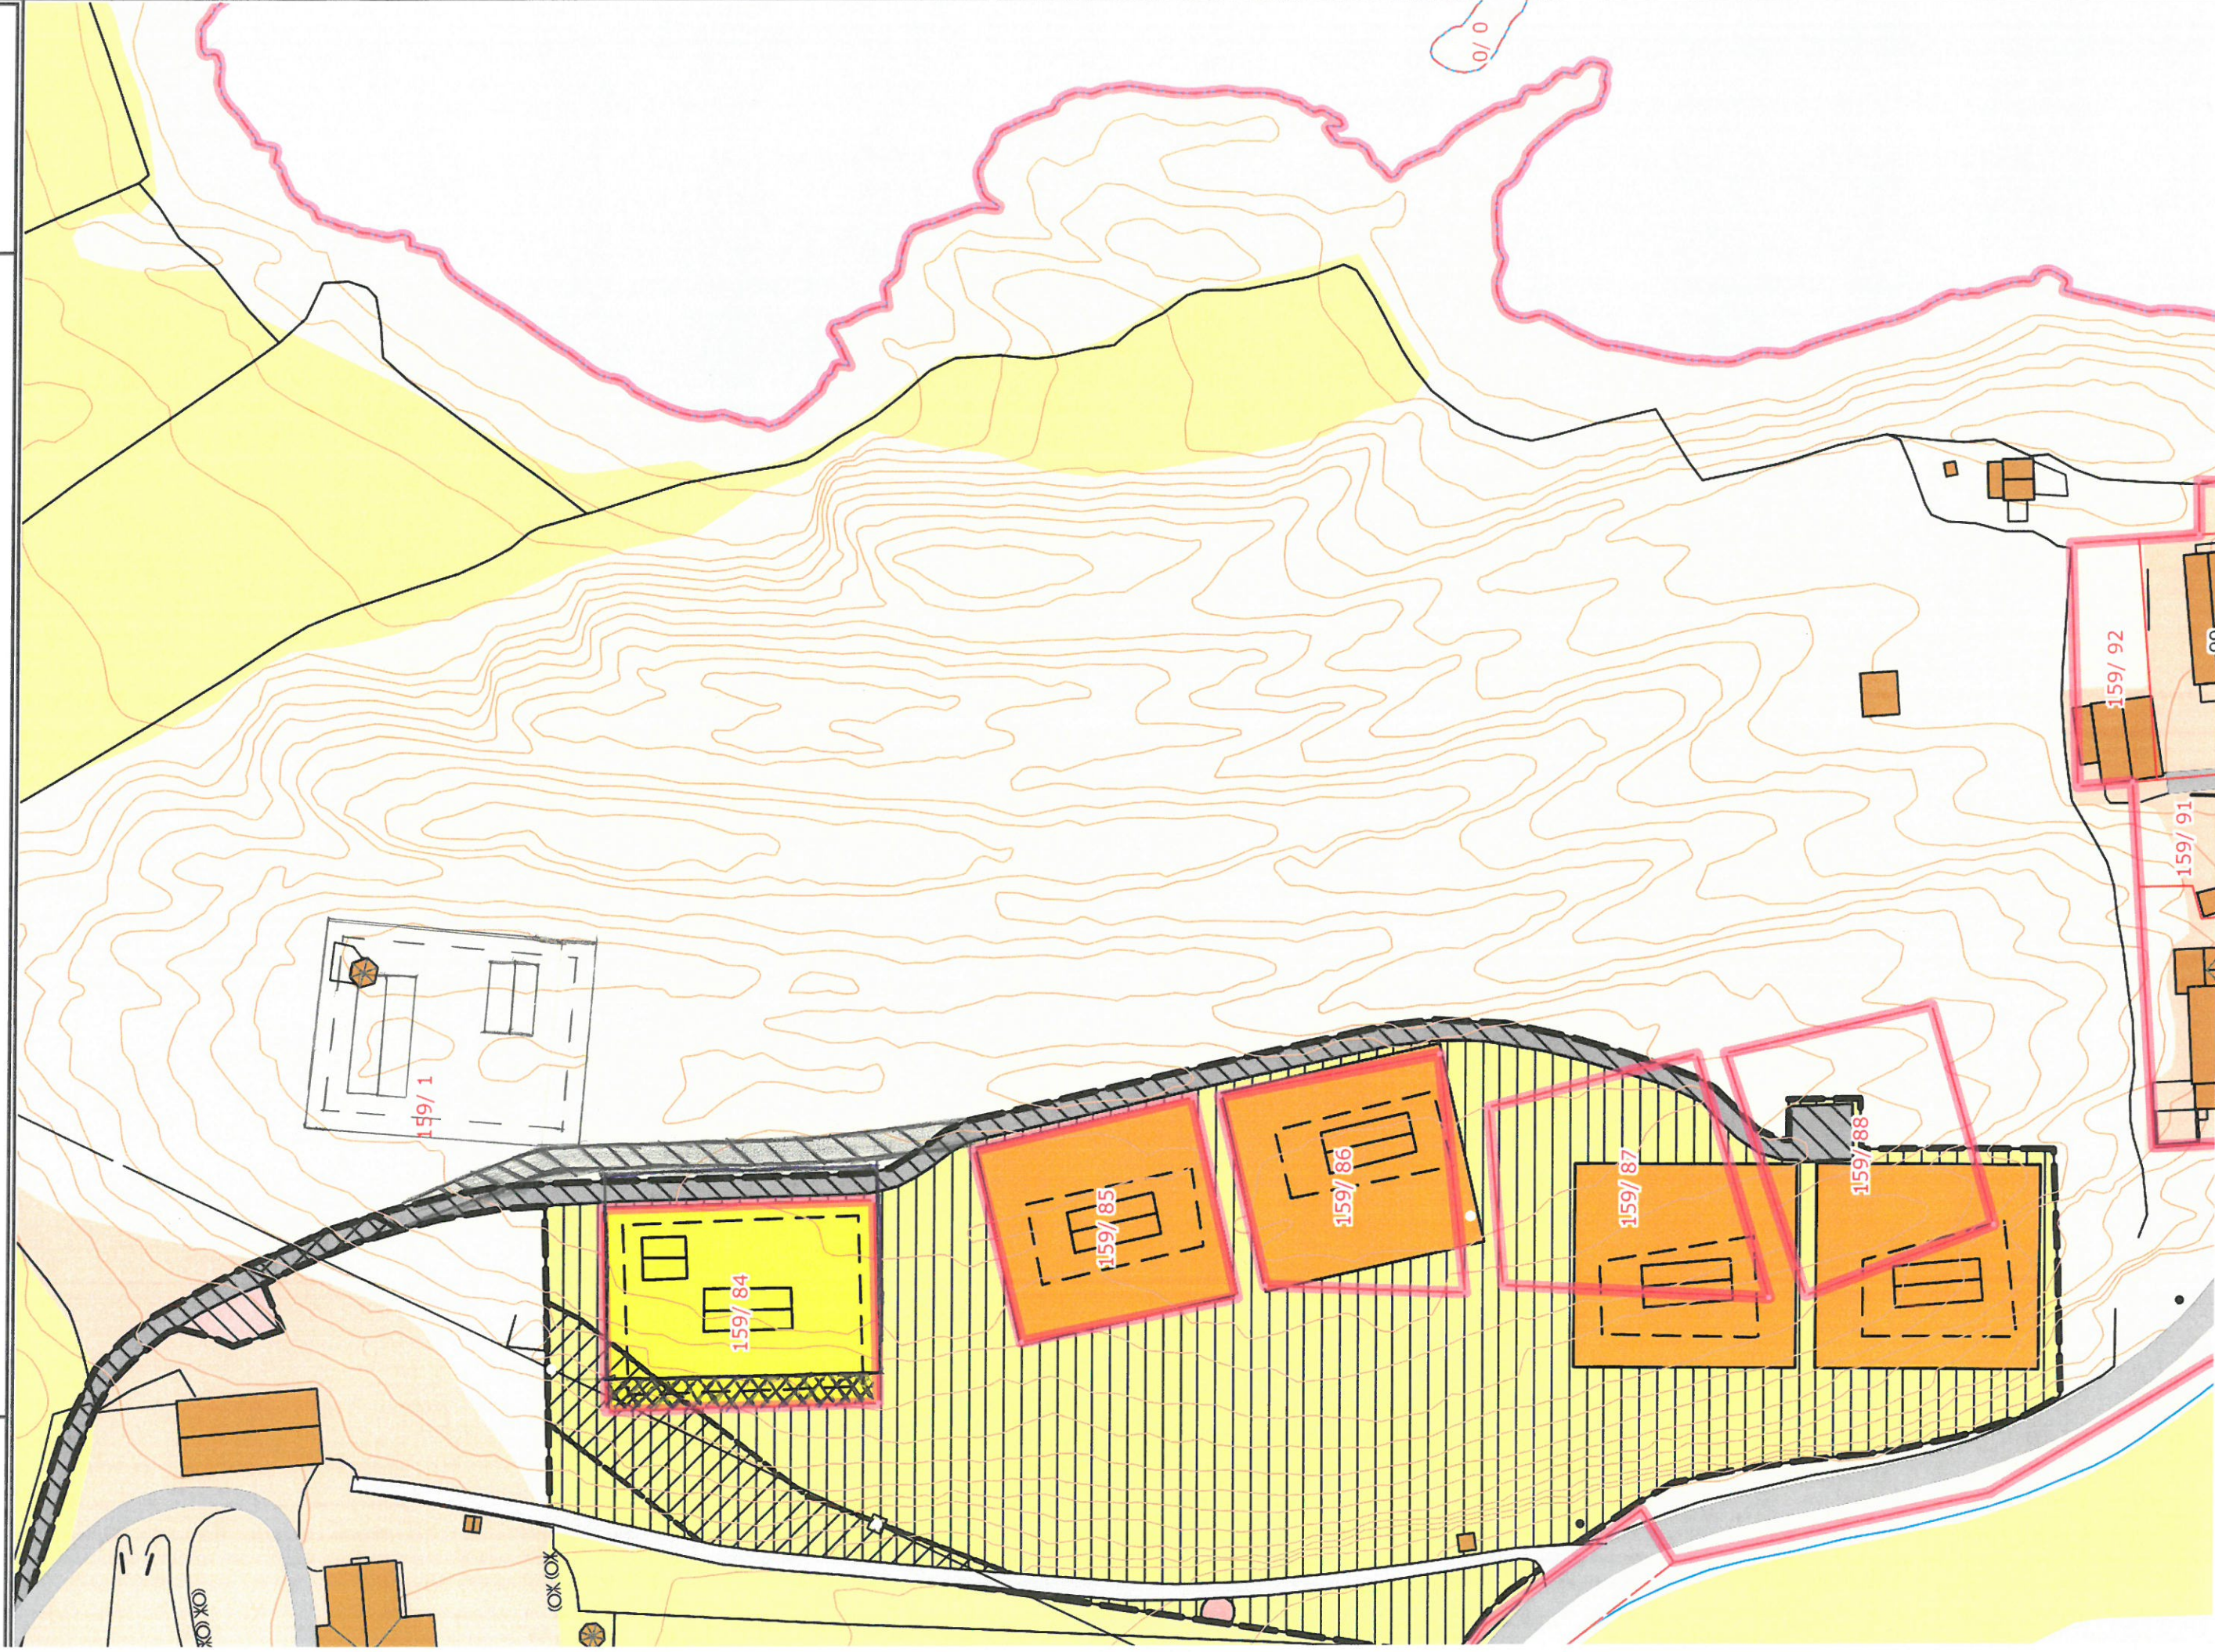

SITUASJONSKART

Gnr: 159		Bnr: 1		Fnr: 0		Snr: 0	
Eiendom:		Adresse: Kråkvågveien 54, 7152 KRÅKVÅG					
Hj.haver/Fester:							
ØRLAND KOMMUNE		Dato: 11/1-2021				Sign:	
						Målestokk 1:500	

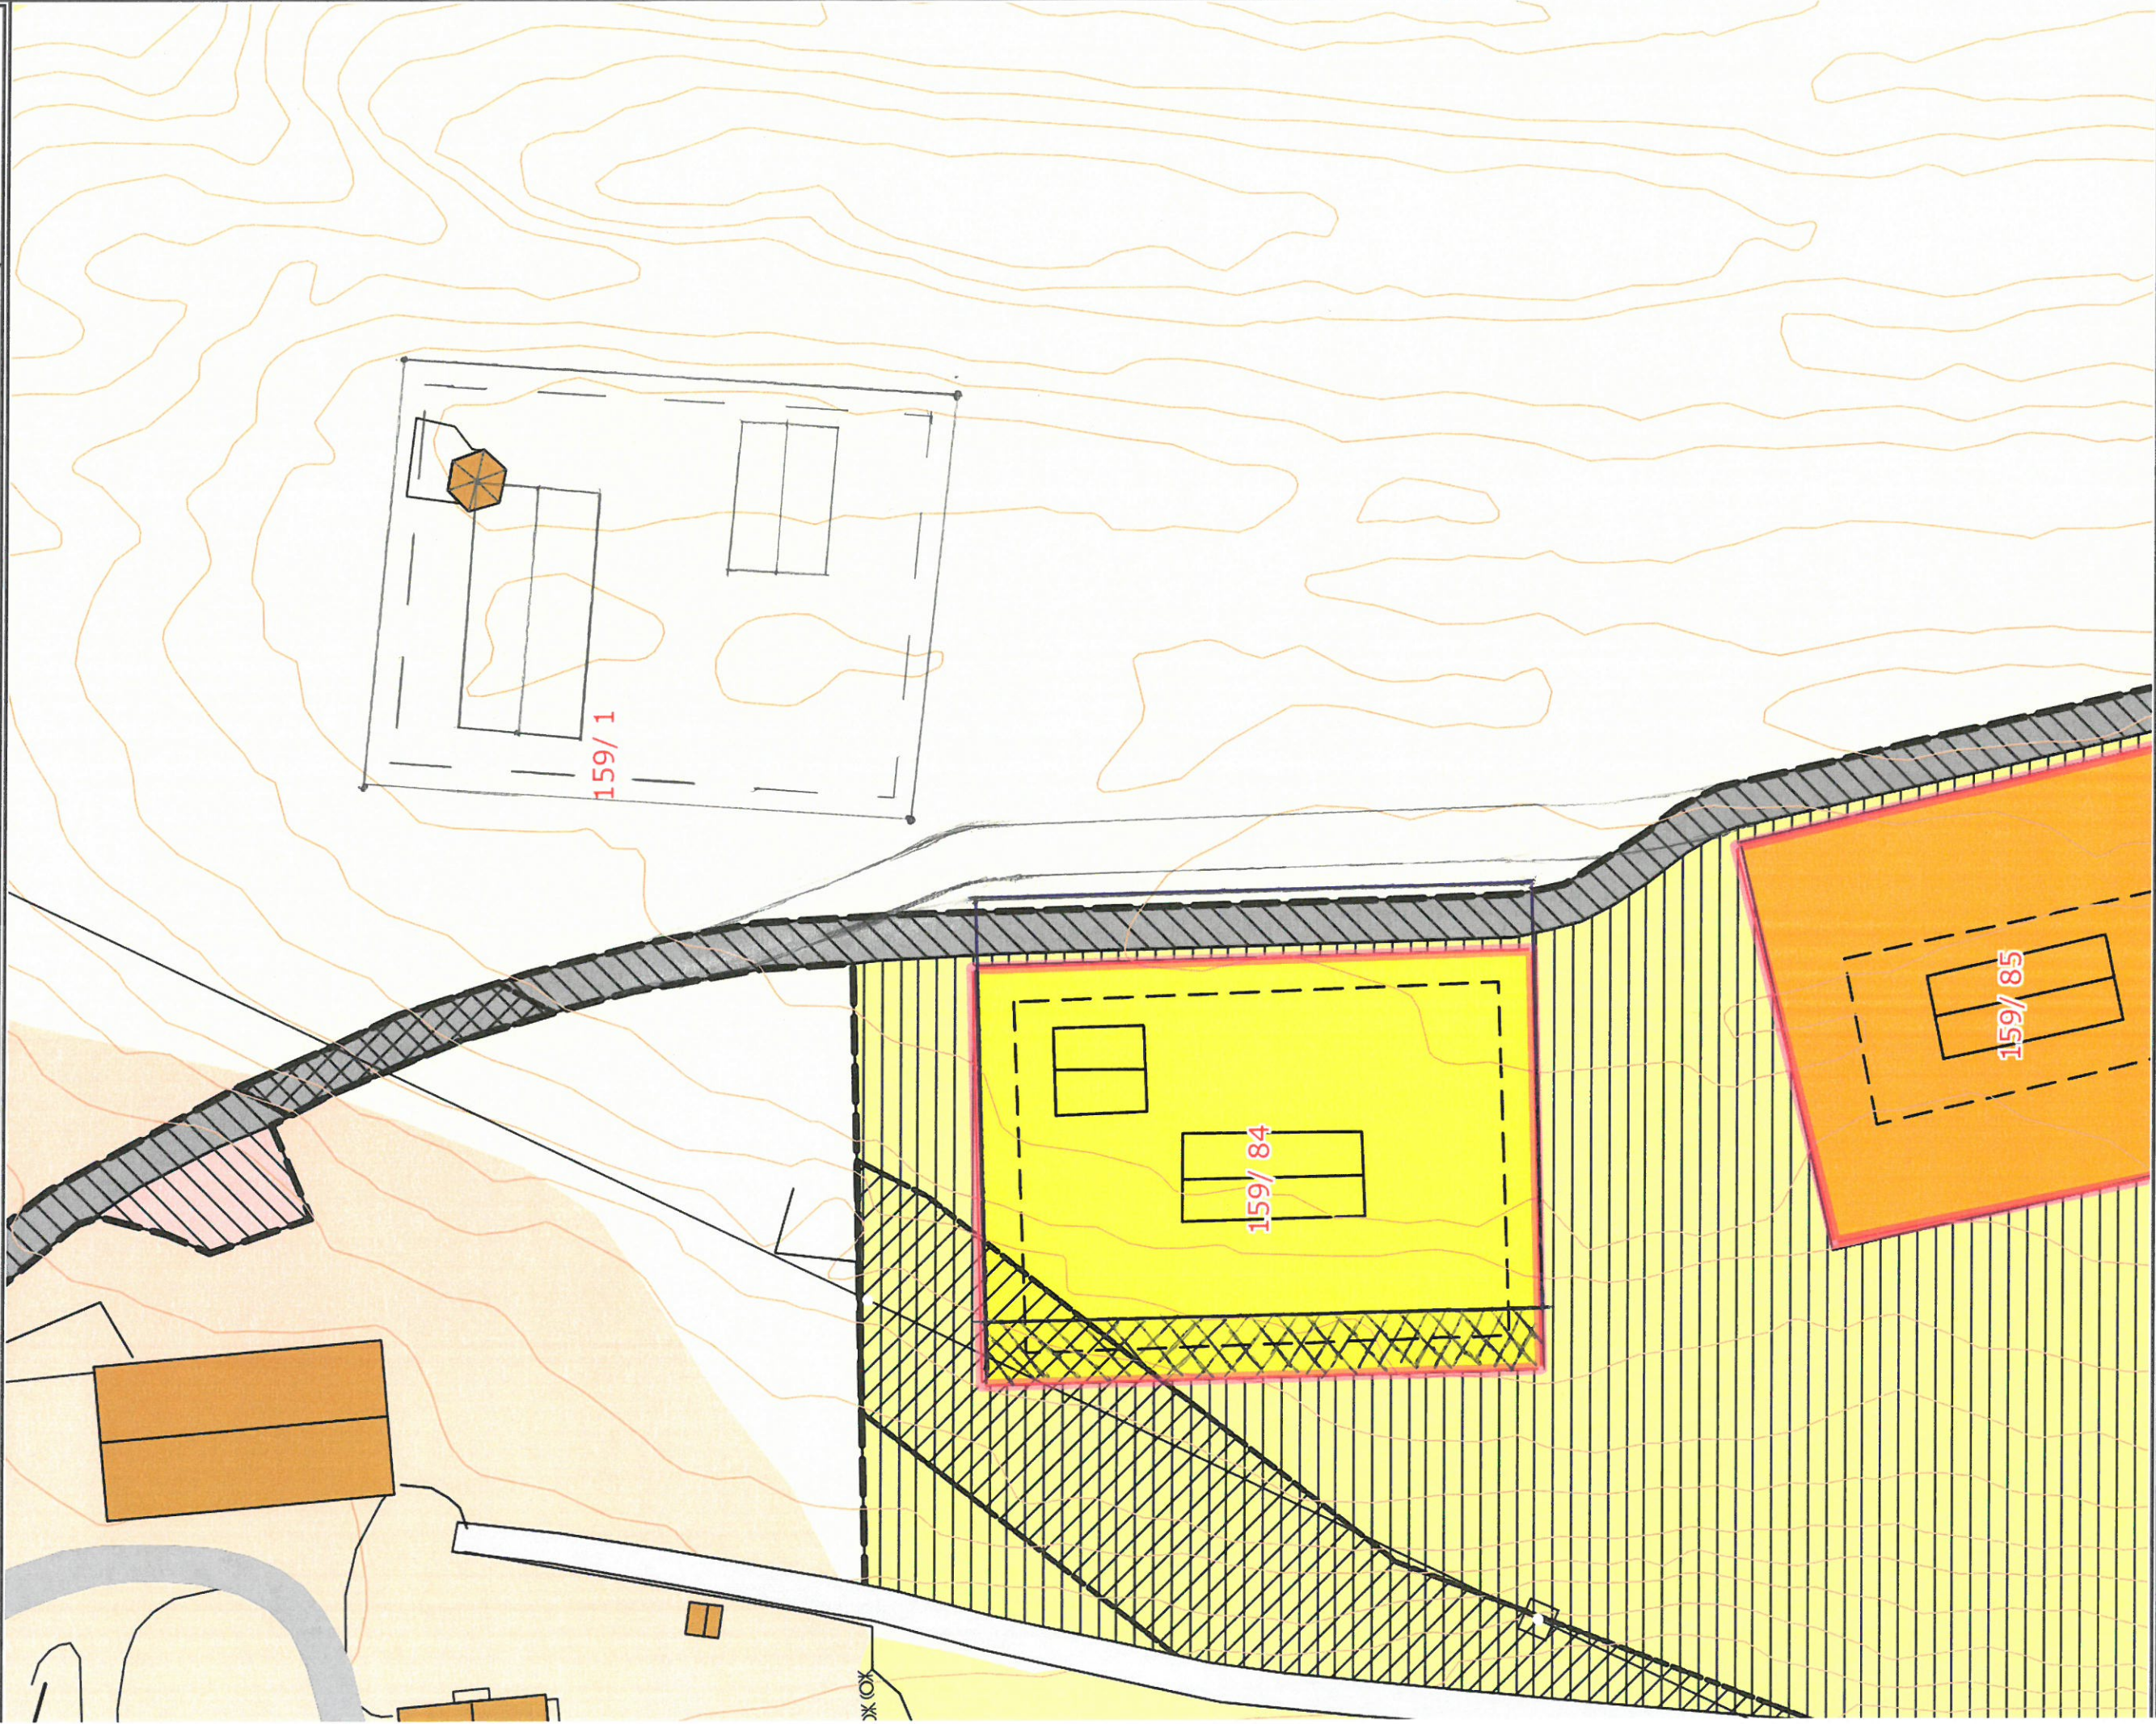

Det tas forbehold om at det kan forekomme feil på kartet, bla. gjelder dette eiendomsgrenser, ledninger/kabler, kummer m.m. som i forbindelse med prosjektering/anleggsarbeid må undersøkes nærmere.