


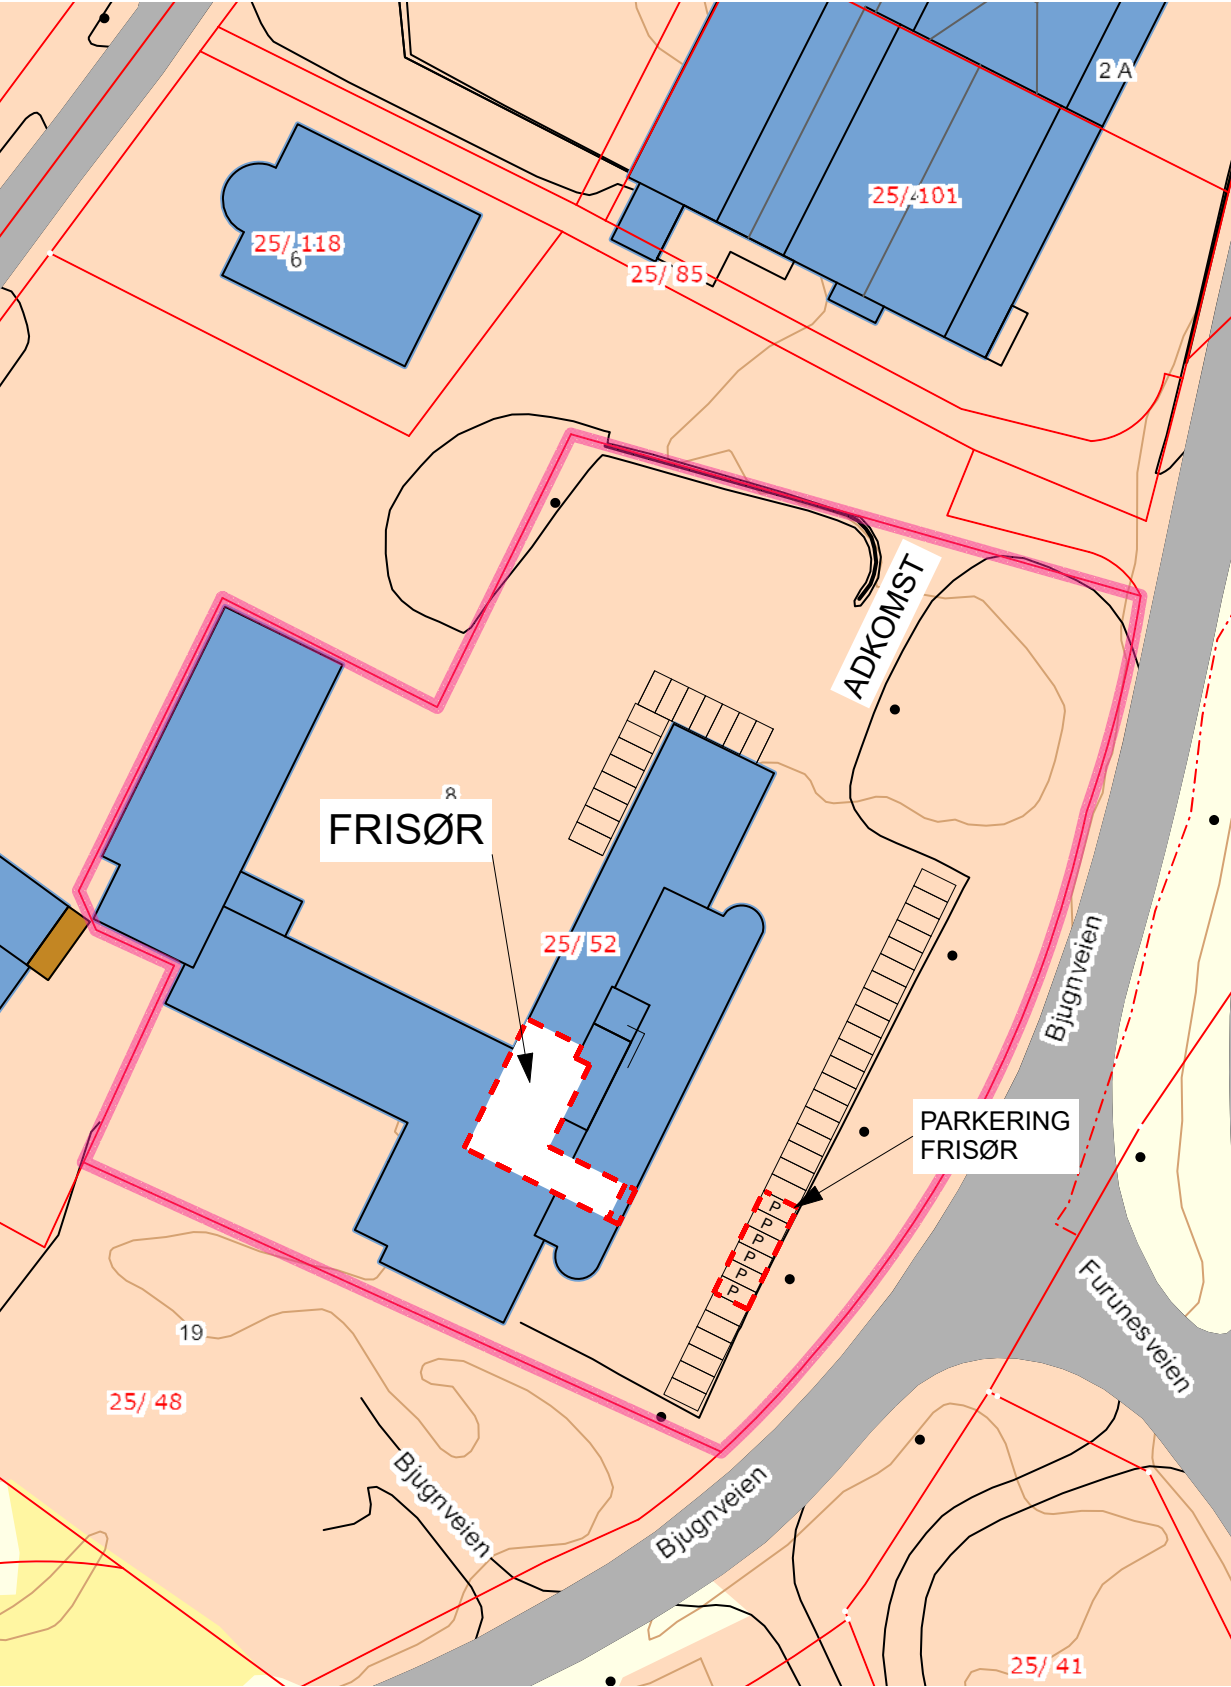

Tegning: Situasjonsplan FRISØR Bruksendring til Frisør lokale Adresse 0000 Sted	Prosjektnr. 861	Dato opprettet 15.02.21	Gnr./Bnr. 25/52	Mål 1:1	Tegningsnr. A10-01
	Fase. Bruksendring søknad	Sign.	Kontroll:	Godkjent	Rev. ID