


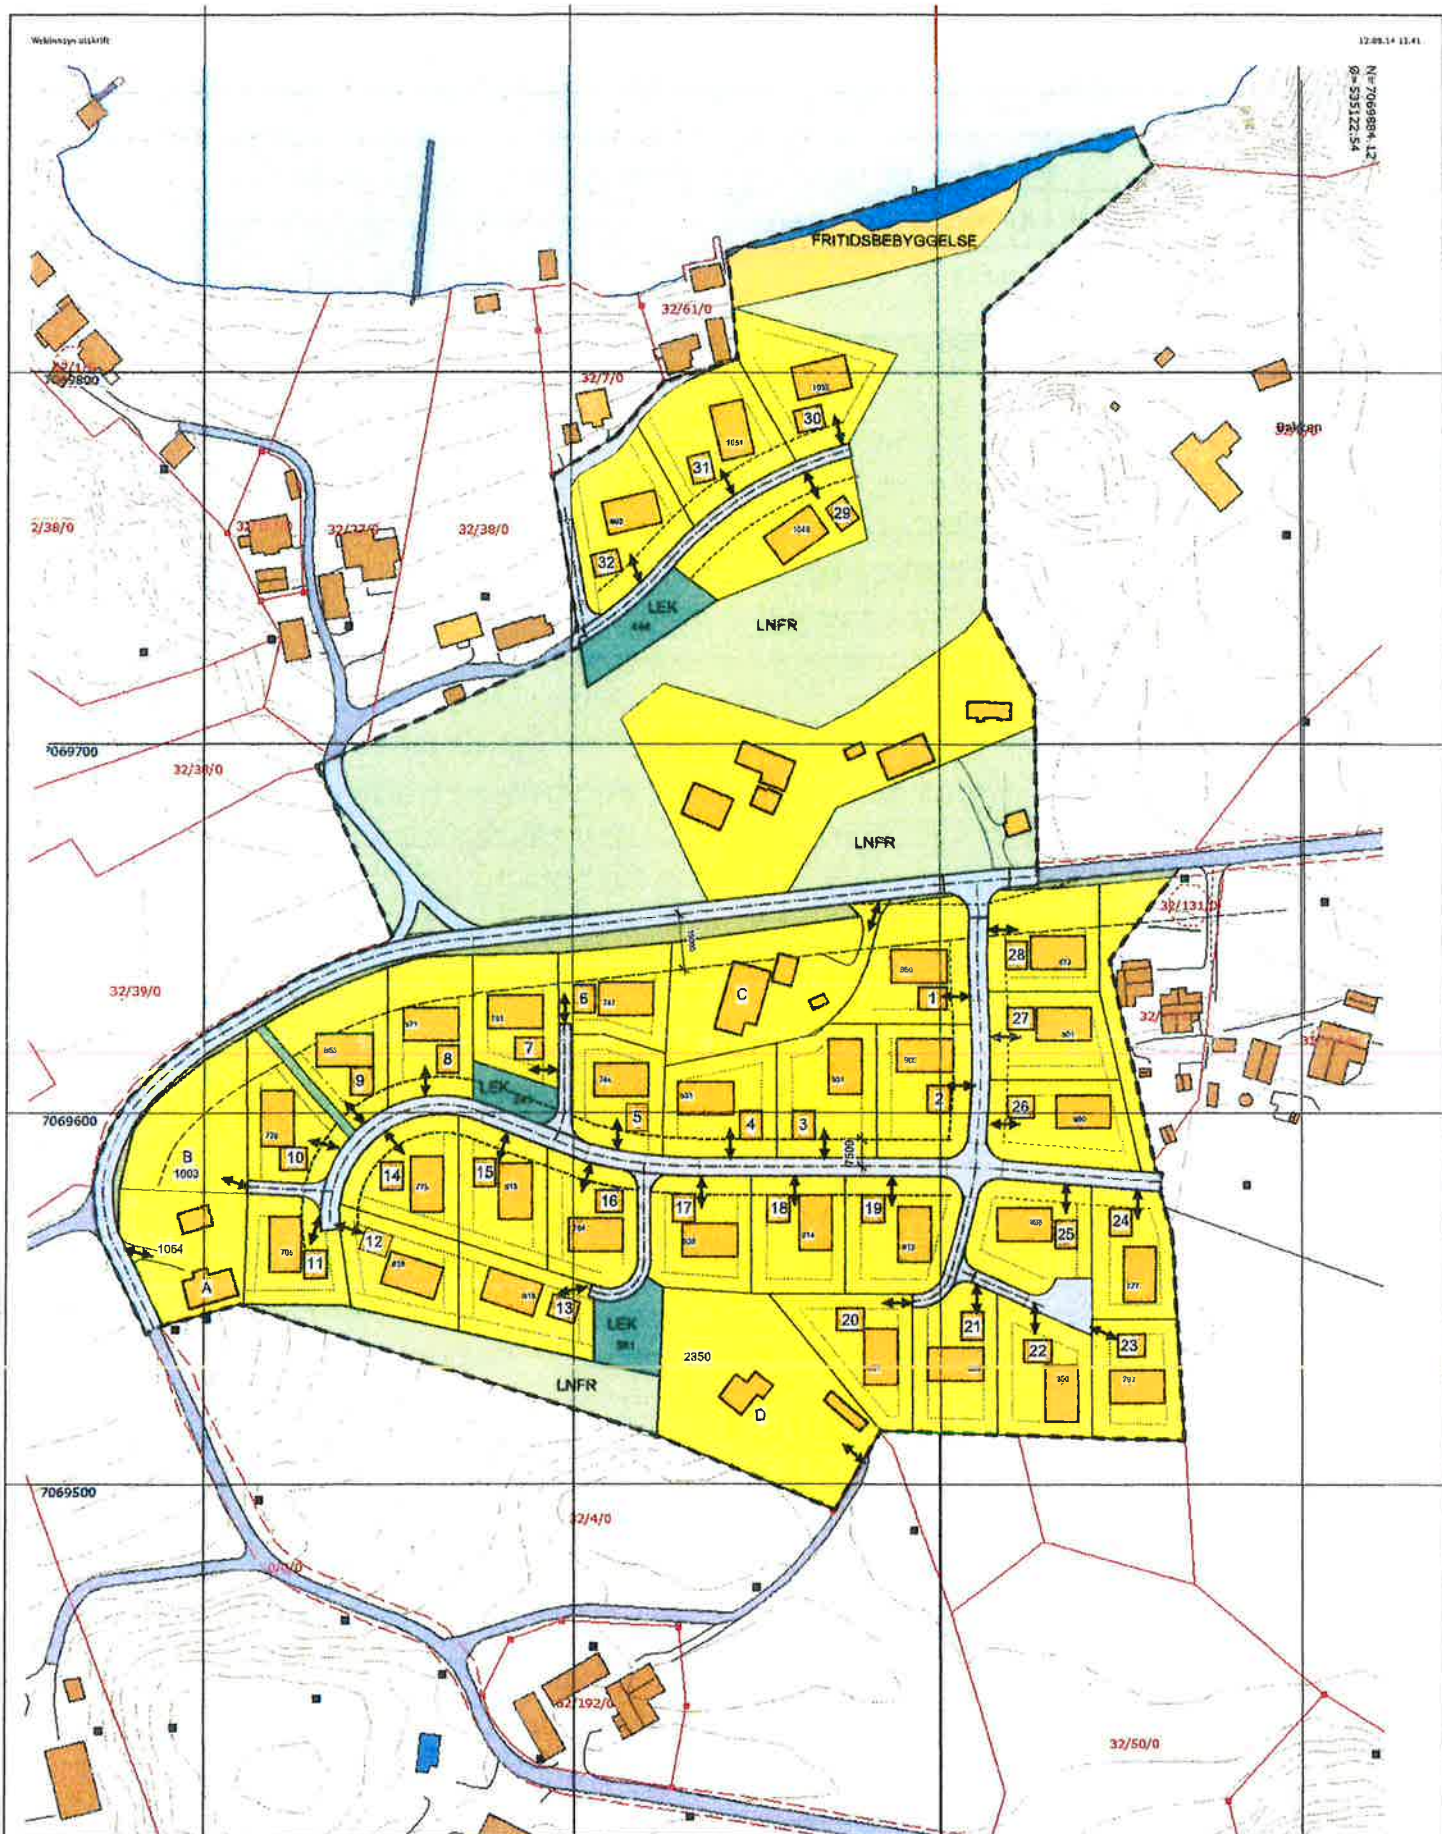

GEIR OTTAR ALMAAS

AREALDISPONERING/TOMTEINDELING VEDR.REGULERINGSPLAN FOR BERGLY, GNR. 32 BNR. 39 ERIKSDAL, BJØRN KOMMUNE

REV.FORSLAG 27.06.14

FORSLAG TIL PLANAVGRENSNING 18.08.14

REV.FORSLAG 25.09.14

REV.FORSLAG 25.11.14



STEINAR UDDU SIVILARKITEKT MNAL

RÅDHUSVEIEN 21 7100 RISSA tlf. 73 85 13 57 / 950 53 681

Sør-Trøndelag jordskifterett

Sak nr. 1600 - 2015-48 og 60

Dokument nr. 9