
[illegible]

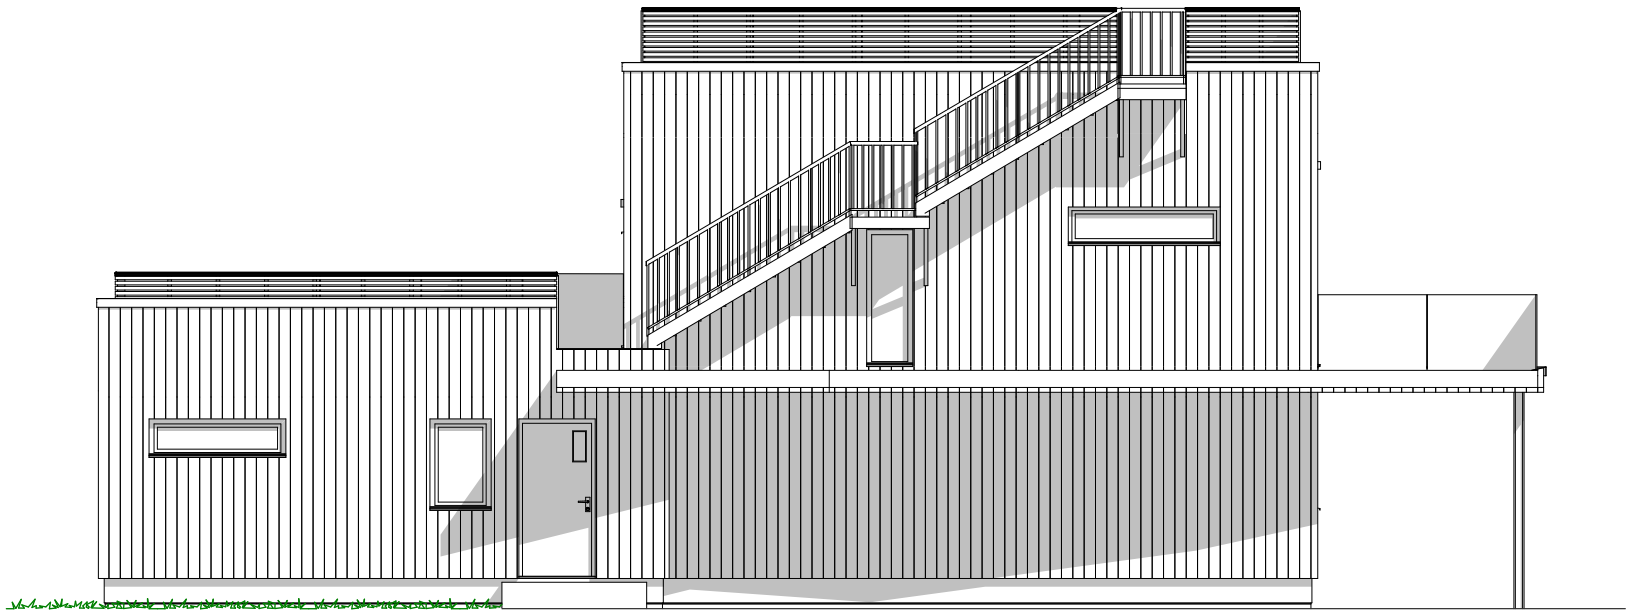

1:100 Fasade Nord



1:100 Fasade Vest

					Vestlands Hus Arkitekter Tiltakshaver: Andre Solberg Forhandler: Fosenhus AS Adresse: #Adresse
--	--	--	--	--	--

TEGNINGEN MÅ HVERKEN HELT ELLER DELVIS KOPIERES ELLER BENYTTES VED TILTAK SOM VESTLANDSHUS IKKE MEDVIRKER I



						 VESTLANDS HUS Arkitekter	Tiltakshaver: Andre Solberg Forhandler: Fosenhus AS Adresse: #Adresse				
01	Endring i henhold til innsendt vindusskjema	12.05.2020	vhh				Hustype : Spesial	Gnr./Bnr:	#Gårds og Bruksnr	Fegningsnr:	504
02	Revisjon bjelkelag over stue/kjøkken, utv. trapp	27.05.2020	vh				Tiltak : Fritidsbolig	Format:			A3
03	Revisjon div. endringer plan, rekkverk etc.	03.06.2020	vh				Type tegning : 2.Etasje, H. Etasje	Skala:			1:100
04	Endret rekkverk og parapet	05.06.2020	vh				Fase : Forslagstegning	Arkitekt :			-- Arkitekt her
05	Fjerna dør kjellerstue	01.07.2020	oi				Er tegninger klart for bestilling,	Nei	Brannklasse: 1	Dato:	07.05.2020
06	Som bygget	23.02.21	oi				kontrakt og søknad?		Risikoklasse: 4	Prosjektnr:	200117
Rev.	Beskrivelse	Dato	Sign.	Kontr.		VESTLANDS HUS ARKITEKTER AS - 6018 ÅLESUND - TLF 70178900 TEGNINGEN MÅ HVERKEN HELT ELLER DELVIS KOPIERES ELLER BENYTTES VED TILTAK SOM VESTLANDSHUS IKKE MEDVIRKER I					

