


Vedlegg 2. Kartutvalgt. Store

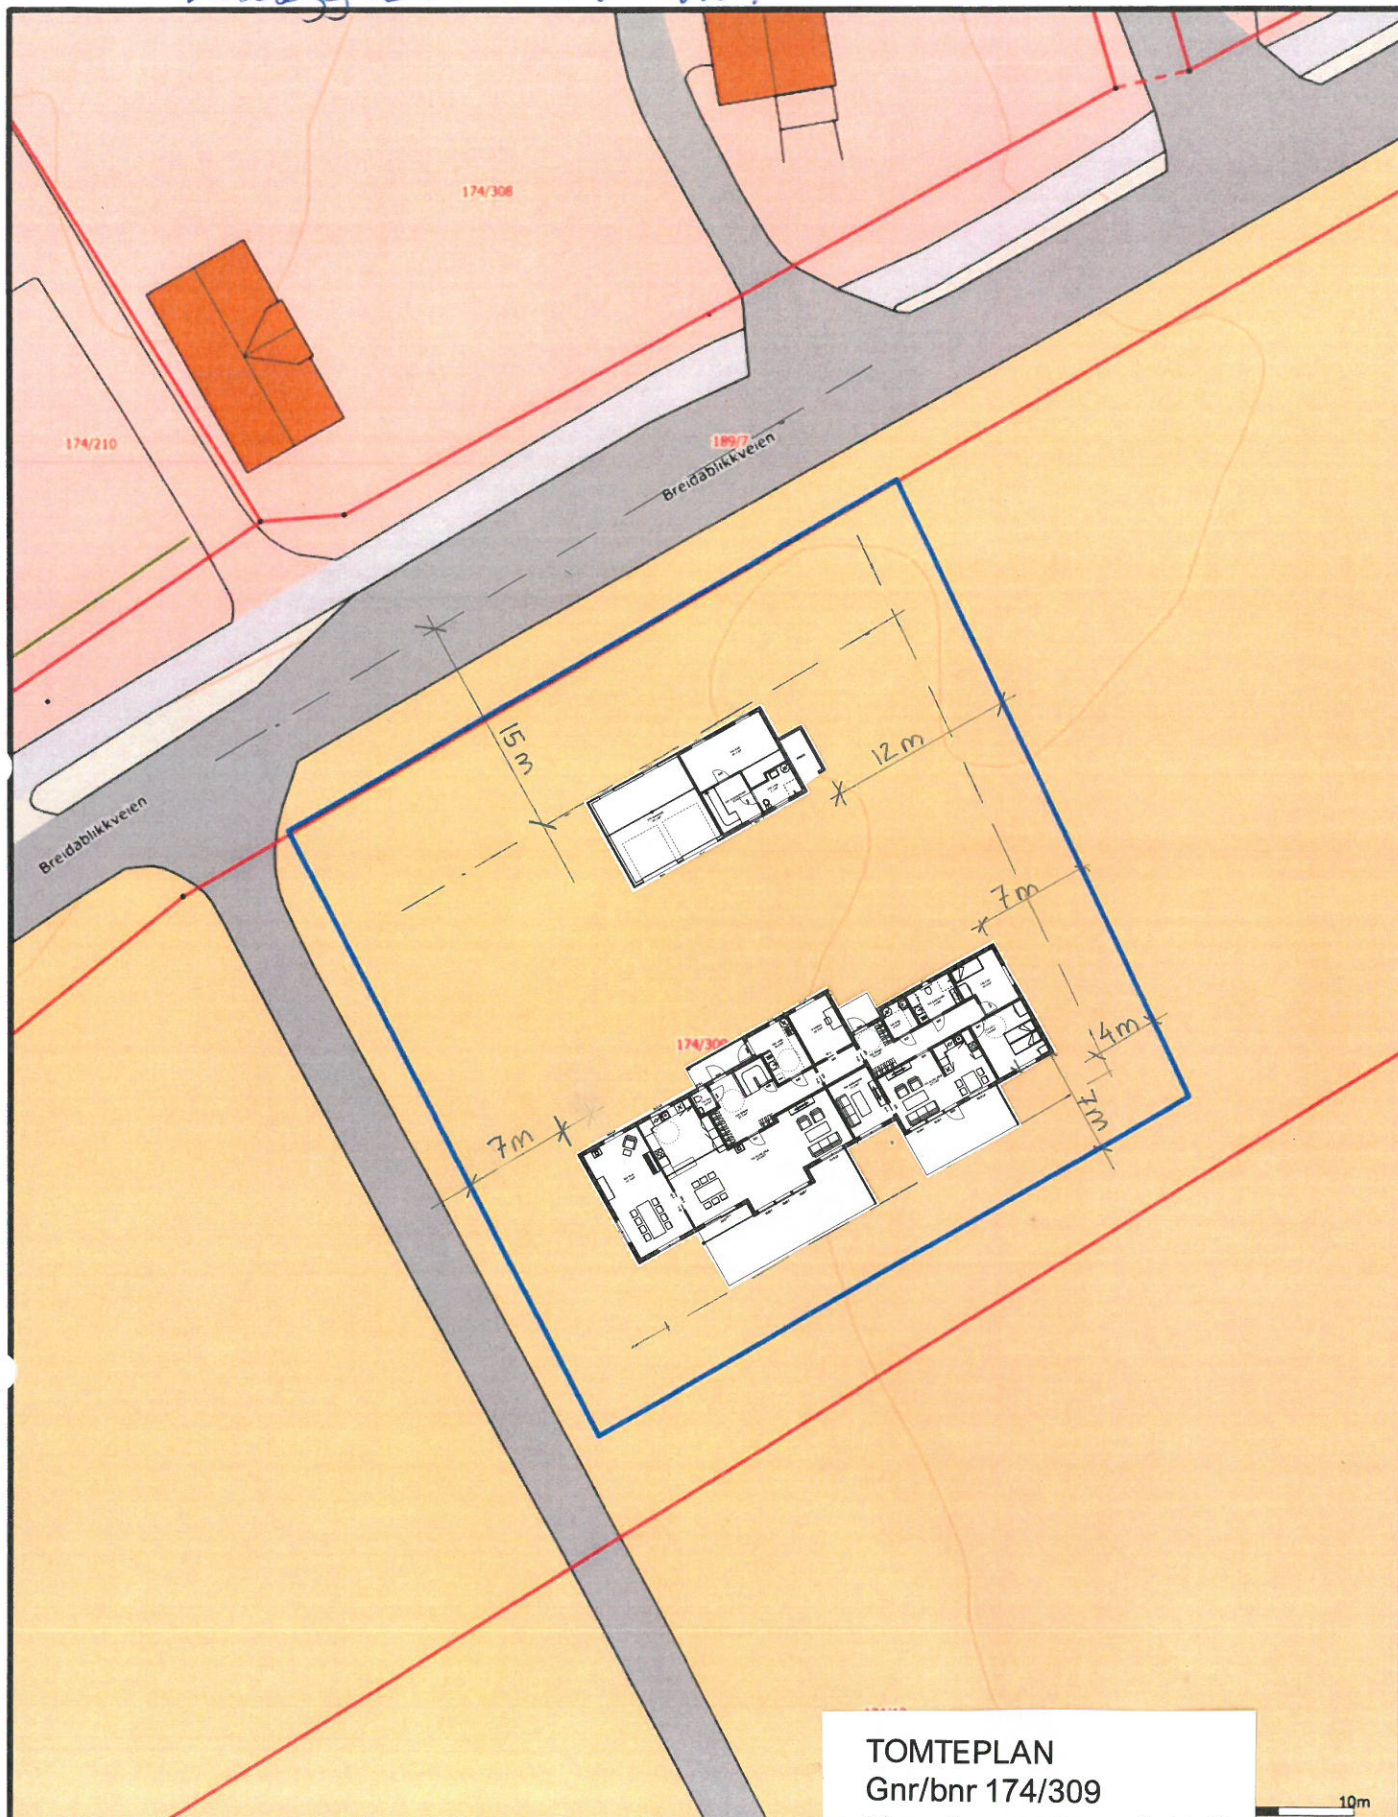

TOMTEPLAN

Gnr/bnr 174/309

Mary-Ann og Torgeir Hoff

M=1:500

Dato: 25.02.21



Dato: 2020.10.30

Sl.gnr: 1627

10m



Målestokk

1:500

Beliggenhet og høyder må oppfattes som orienterende.