


	SITUASJONSKART					
	Eiendom:	Gnr: 168	Bnr: 9	Fnr: 0		Snr: 0
		Adresse:				
	Hj.haver/Fester:					
ØRLAND KOMMUNE	Dato: 14/5-2020 Sign:				Målestokk 1:2000	

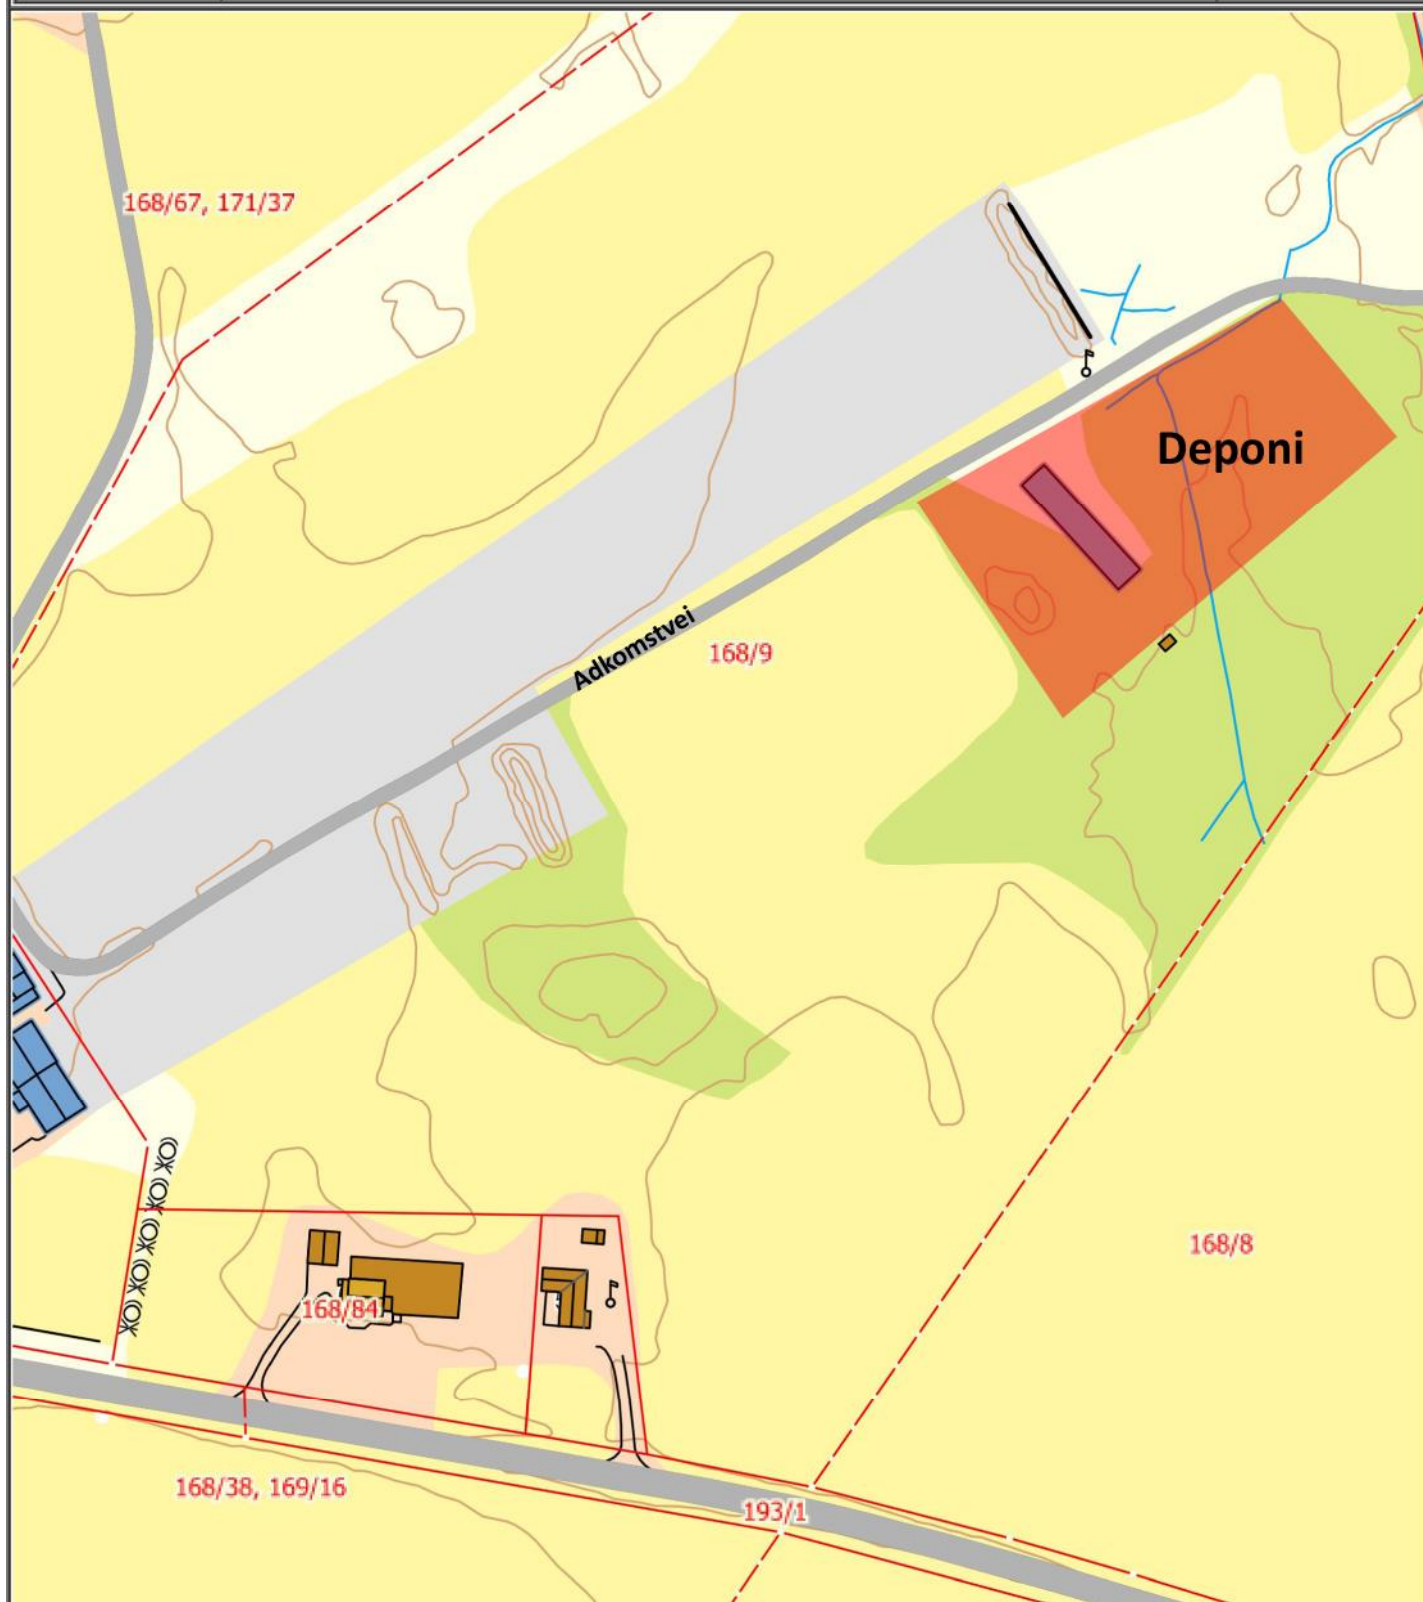

Det tas forbehold om at det kan forekomme feil på kartet, bla. gjelder dette eiendomsgrenser, ledninger/kabler, kummer m.m. som i forbindelse med prosjektering/anleggsarbeid må undersøkes nærmere.