



© Denne tegning må ikke kopieres eller benyttes ved foretagender som "Byggmester Arild Uthaug" eller utførende tegnekontor ikke

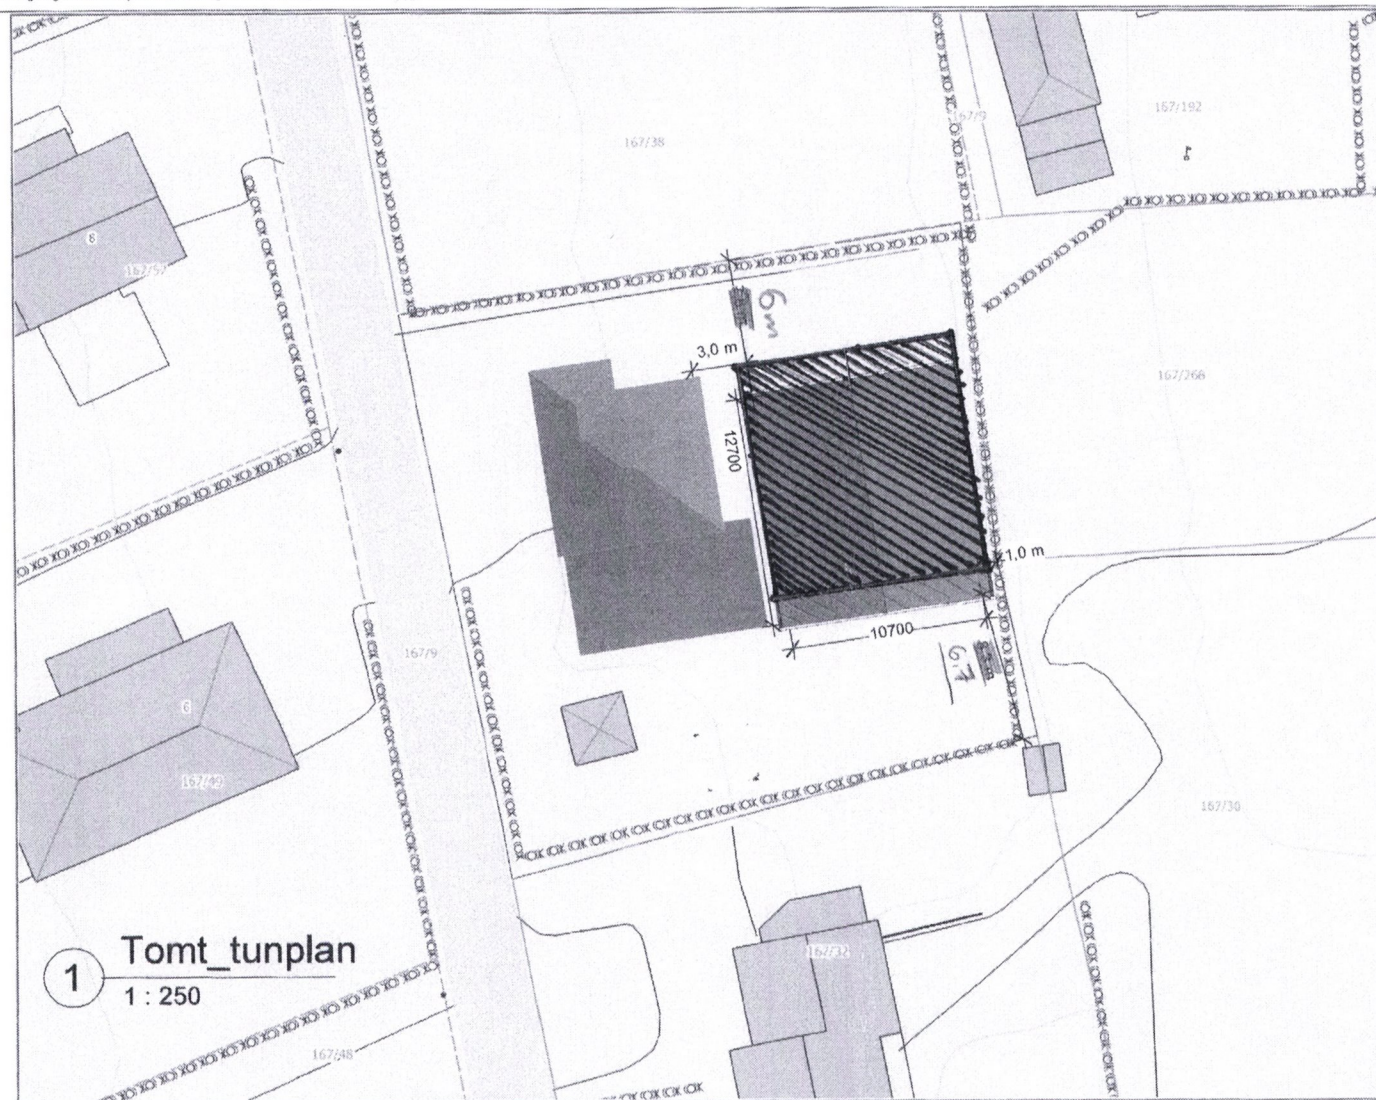

1 Tomt_tunplan
1 : 250

ØRLAND KOMMUNE

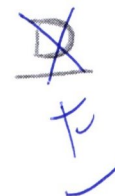

N
Målestokk
1:250

Det tas forbehold om at det kan forekomme feil på kartet, bl.a. gjelder dette eiendomsgrenser, ledninger/kabler, kummer m.m. som i forbindelse med prosjektering/anleggsarbeid må undersøkes nærmere.

No.	Revisjon	Dato




Byggmester
Arild Uthaug


TELTAKSHAVER:	Kenneth Svinsås
BYGGEPLASS:	Odins vei 5, 7130 Brekstad
Grunnlagt:	167 / 36
KOMMUNE:	Ørland
Arild Uthaug	Uthaugveien 476 7142 Uthaug Mob: 47488212 E-post: arilduthaug@gmail.com

TEGN, INNHOLD:	Tomteplan	Revisjon	MAI: 1 : 250
PROSJEKT:	Ny Garasje		
ARKITEKT / TEKNISK TEGN / DATO:	09.09.2020	TEGN:	A. Uthaug
PROSJEKT NR:		TEGN NR:	A121


10.09.2020 20:56:12

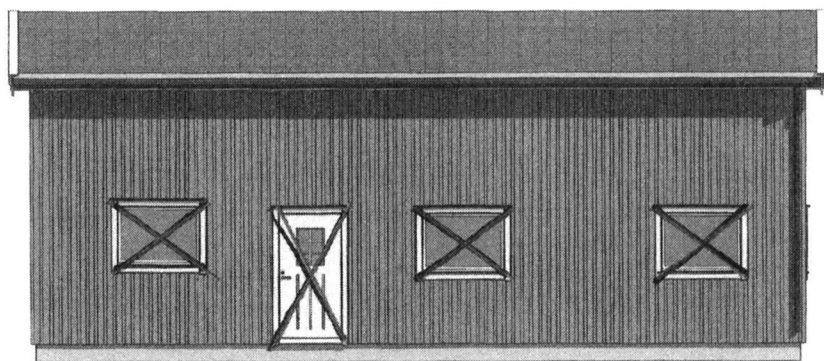


1 Fasade 1
1 : 75

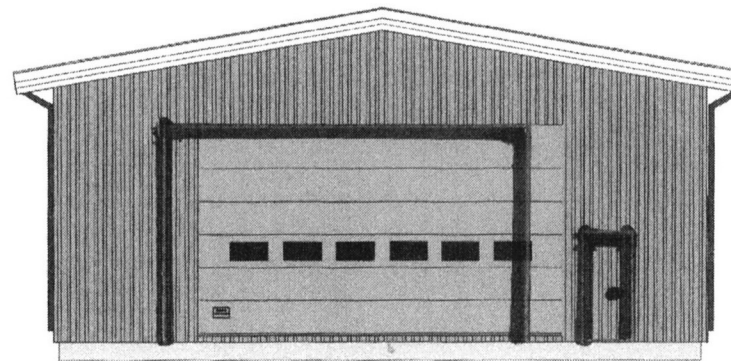

2 Fasade 2
1 : 75

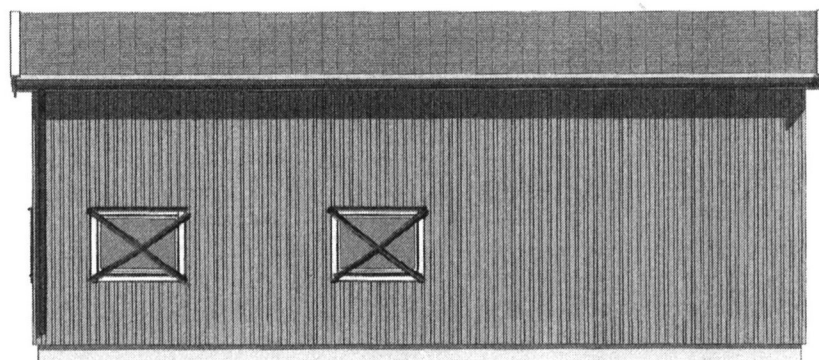

3 Fasade 3
1 : 75

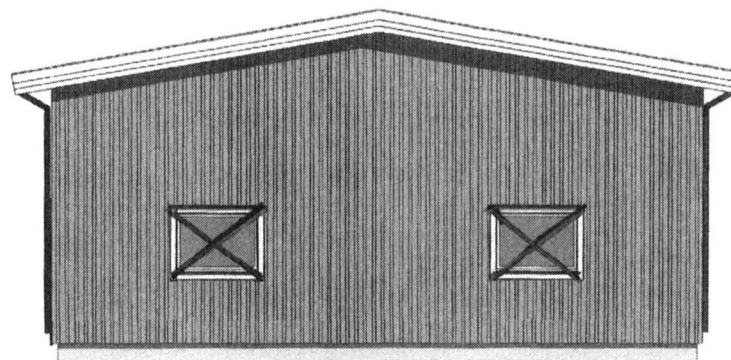

4 Fasade 4
1 : 75

E

No.	Revisjon	Dato




Byggmester
Arild Uthaug

TELTAKSHAVER:	Kenneth Svinsås
BYGGEPLASS:	Odins vei 5, 7130 Brekstad
Grunnlagt:	Arild Uthaug Uthaugveien 476 7142 Uthaug Mob: 47 408 212 E-post: aruthaug@gmail.com
KOMMUNE:	Ørland

TEGN, RIBHOLD:	Fasader	Revisjon	MÅL:
PROSJEKT:	Ny Garasje		1 : 75
ARKITEKT / TEKNISK TEGN:	DATO:	TEGN:	PROSJEKT NR:
	09.09.2020	A. Uthaug	A110

11.09.2020 19:25:22

© Denne tegning må ikke kopieres eller benyttes ved foretagender som "Byggmester Arild Uthaug" eller utførende tegnekontor ikke

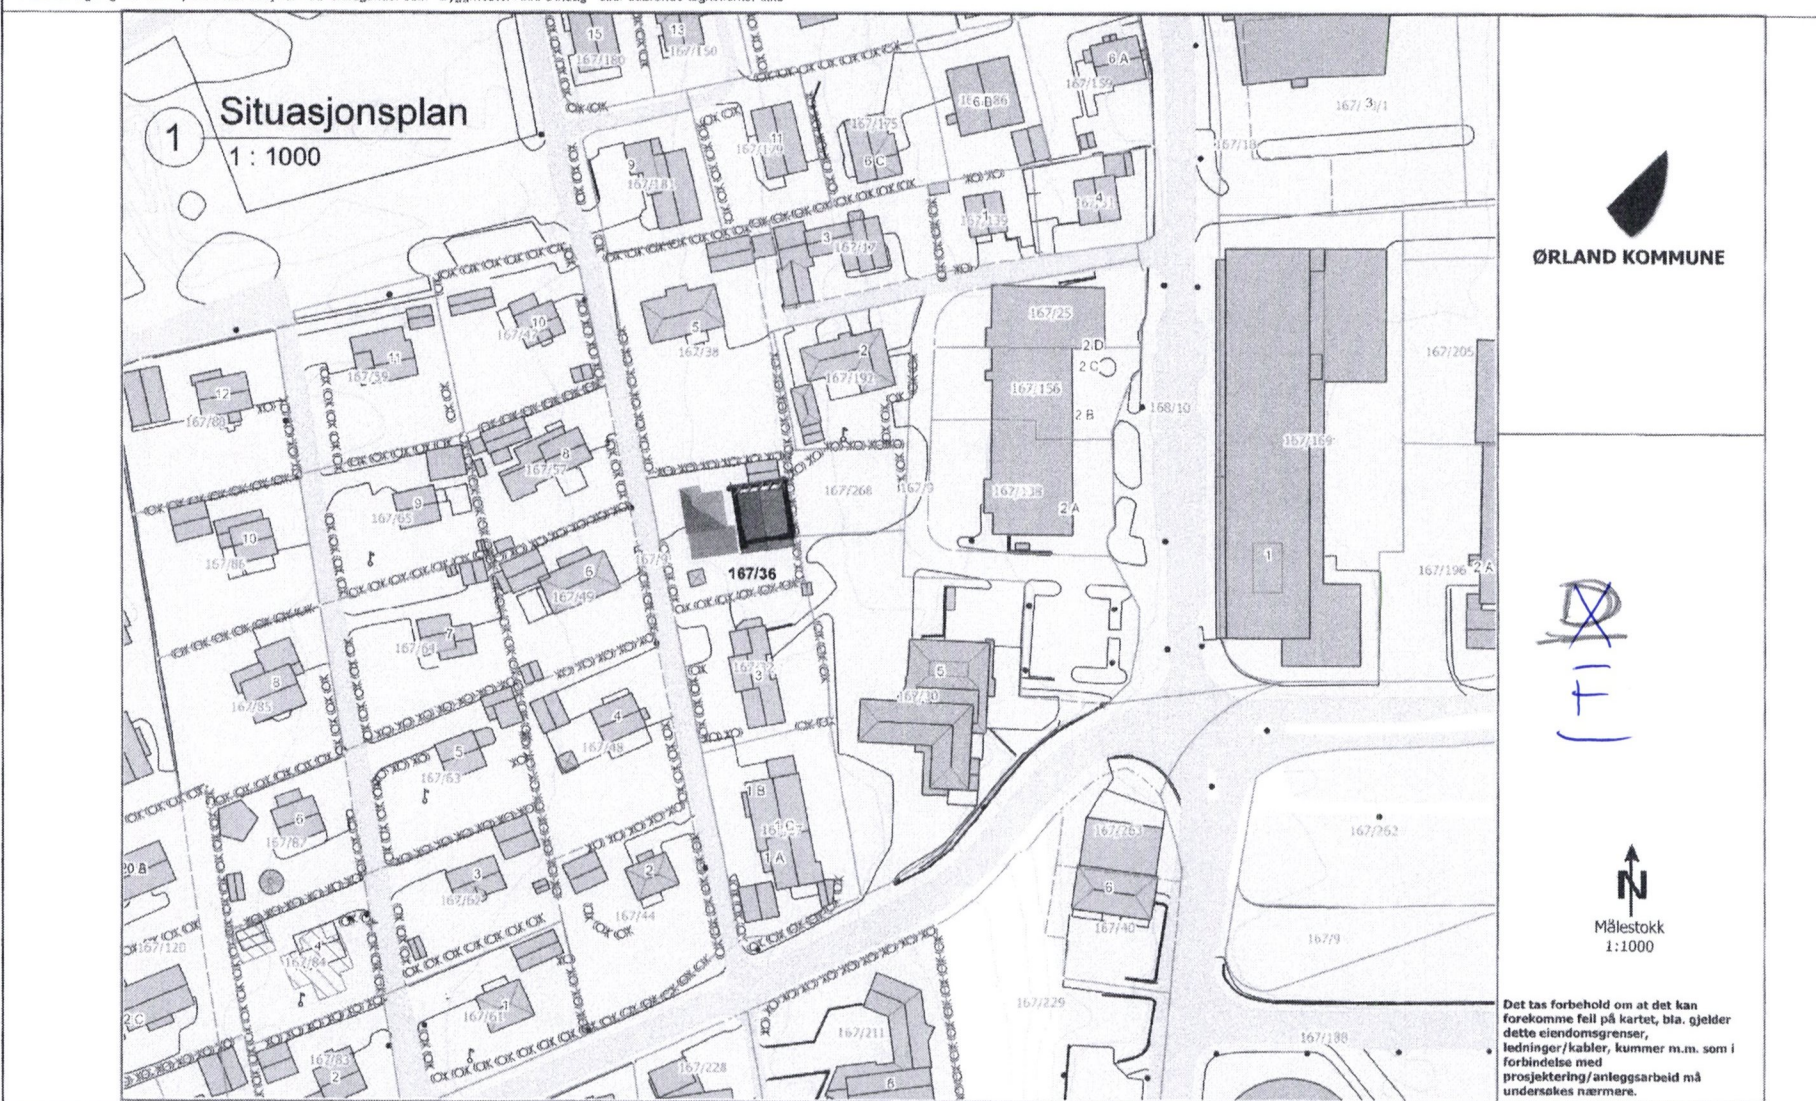

No.	Revisjon	Dato



Byggmester
Arild Uthaug

TILTAKSHAVER: Kenneth Svinsås
BYGGEPLASS: Odins vei 5, 7130 Brekstad
Bygghuset: Arild Uthaug, Uthaugsvien 476, 7142 Uthaug, Mob: 47 40 82 12, E-post: aruthaug@gmail.com
KOMMUNE: Ørland

TEGN, INNHOLD: Situasjonsplan
PROSJEKT: Ny Garasje
ARKITEKT / TEKNISK TEGN: DATO: 09.09.2020, TEGN: A. Uthaug
PROSJEKT NR.: A122
Revisjon: 1
MÅL: 1:1000

10.09.2020 20.56.38