


	SITUASJONSKART					
	Eiendom:	Gnr: 168	Bnr: 363	Fnr: 0	Snr: 0	
	Adresse:					
Hj.haver/Fester:						
ØRLAND KOMMUNE	Dato: 28/7-2020 Sign:					Målestokk 1:1000

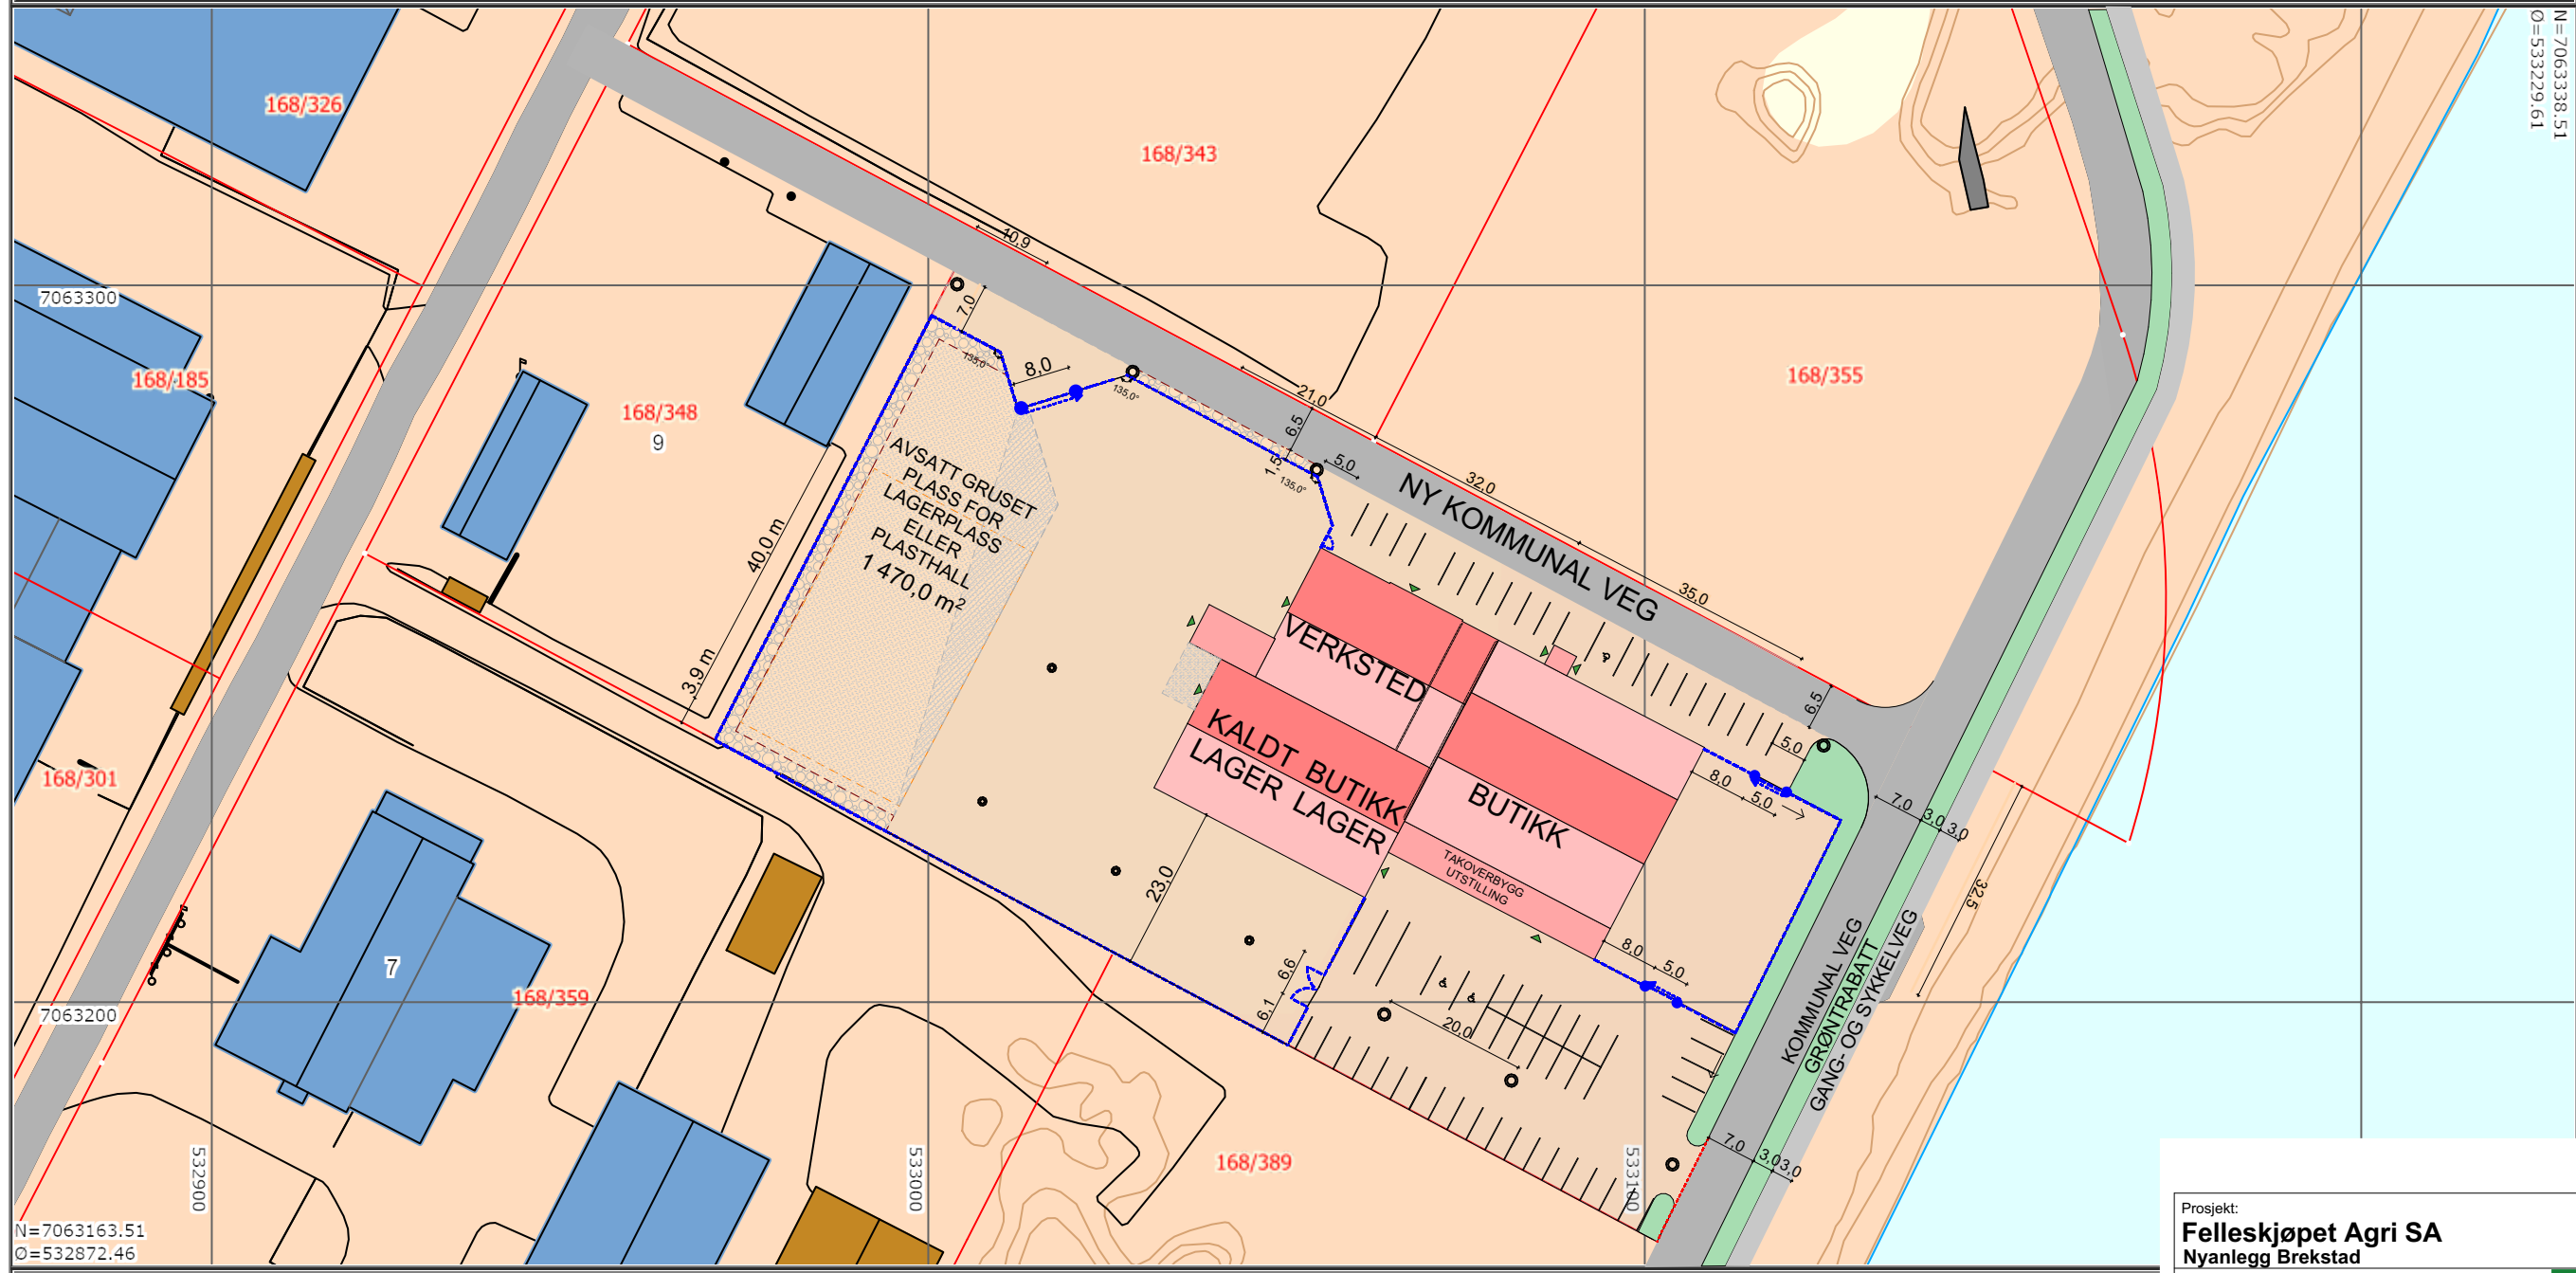

Det tas forbehold om at det kan forekomme feil på kartet, bla. gjelder dette eiendomsgrenser, ledninger/kabler, kummer m.m. som i forbindelse med prosjektering/anleggsarbeid må undersøkes nærmere.

Prosjekt: Felleskjøpet Agri SA Nyanlegg Brekstad		Kontroll prosjekt: Sign.: HAB	
Tiltakshaver: Agri Eiendom AS		Gnr./Bnr./Festenr.: 163/363 +	
Entreprenør:		Fase: Foreløpig	
Prosjekterende: B-Consult as Lilleakerveien 25, 0283 Oslo		Idéskisser: MJ Arkitektkontor Dag R. Magnusen	
Tegning: Situasjonsplan		Dato: 12.08.2020	
Rev		Målestokk: 1:1000	
Beskrivelse		Tegningsnr.: A21-001	
Dato			
Sign			
Kontr			

A	Oppdat. etter veg, grønt mot veg, asfalt mm	10.04.21		
Rev	Beskrivelse	Dato	Sign	Kontr