


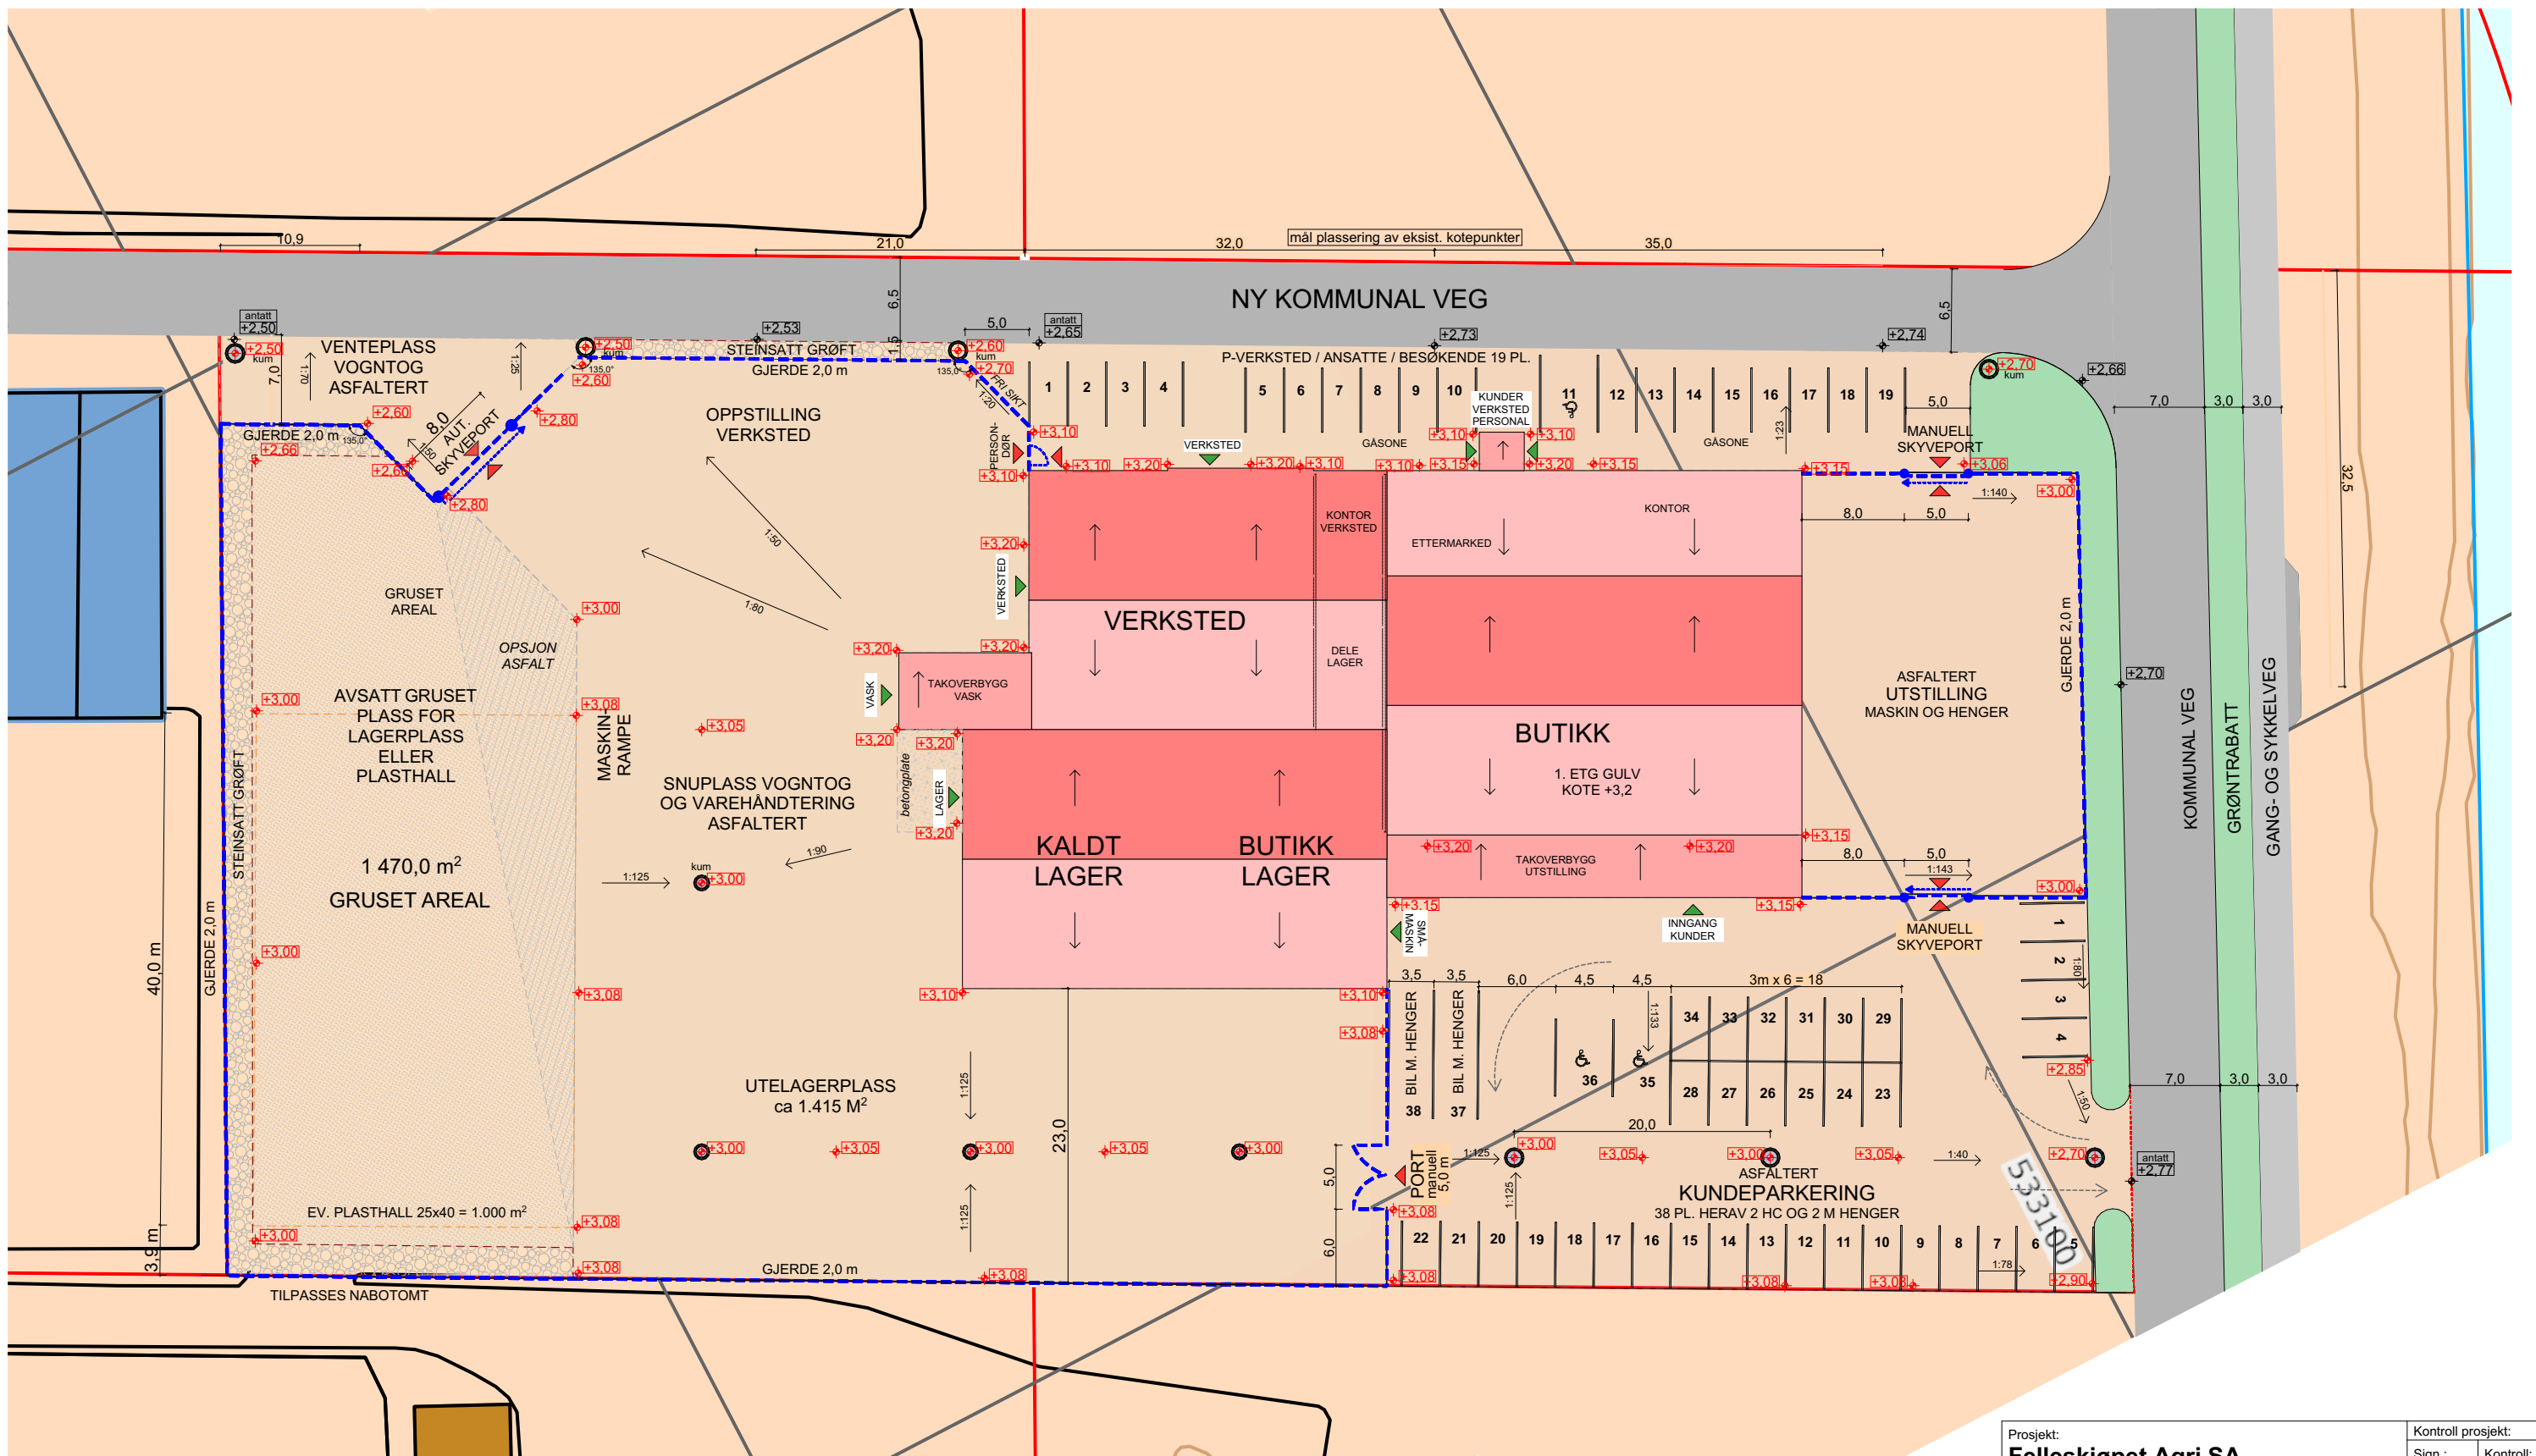

± 2.77	INNMALTE EKSIST. KOTER VEG
± 2.77	NYE KOTER
	SYNKEKUM OVERVANN
	ASFALTERT Plass
	GRUSET Plass
	GRØNT FELT MED OPPTAK OVERVANN
	STEINSATT GRØFT M. OPPTAK OVERVANN
	BETONGPLATE PÅ MARK
	OPSJON ASFALT

B	Betongplate, asfalt, div.	10.04.21		
A	Oppdat. etter veg, grønt mot veg mm	04.02.21		
Rev	Beskrivelse	Dato	Sign	Kontr

Prosjekt: Felleskjøpet Agri SA Nyanlegg Brekstad		Kontroll prosjekt: Sign.: HAB	
Tiltakshaver: Agri Eiendom AS		Gnr./Bnr./Festenr.: 163/363 +	
Entreprenør:		Fase: Foreløpig	
Prosjekterende: B-Consult as Lilleakerveien 25, 0283 Oslo		Idéskisser: MJ Arkitektkontor Dag R. Magnussen	
Tegning: Utomhusplan		Dato: 12.08.2020	
		Målestokk: (A3) 1:500	
		Tegningsnr.: A21-002	