




Fasade Sør

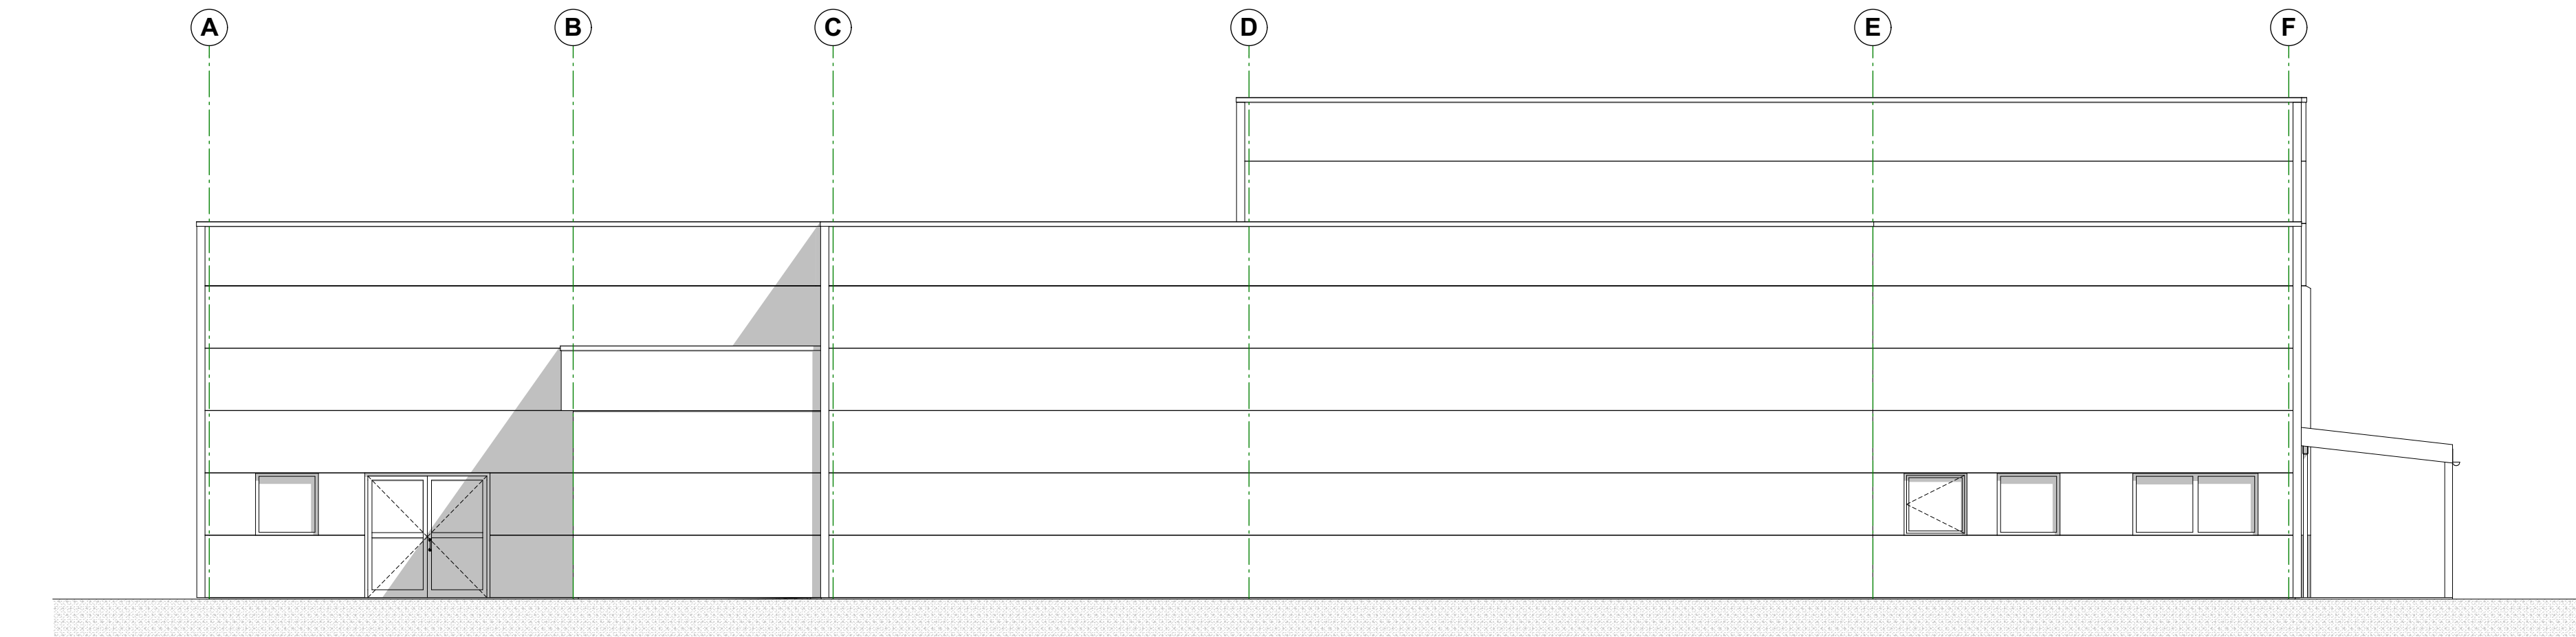

Fasade Øst

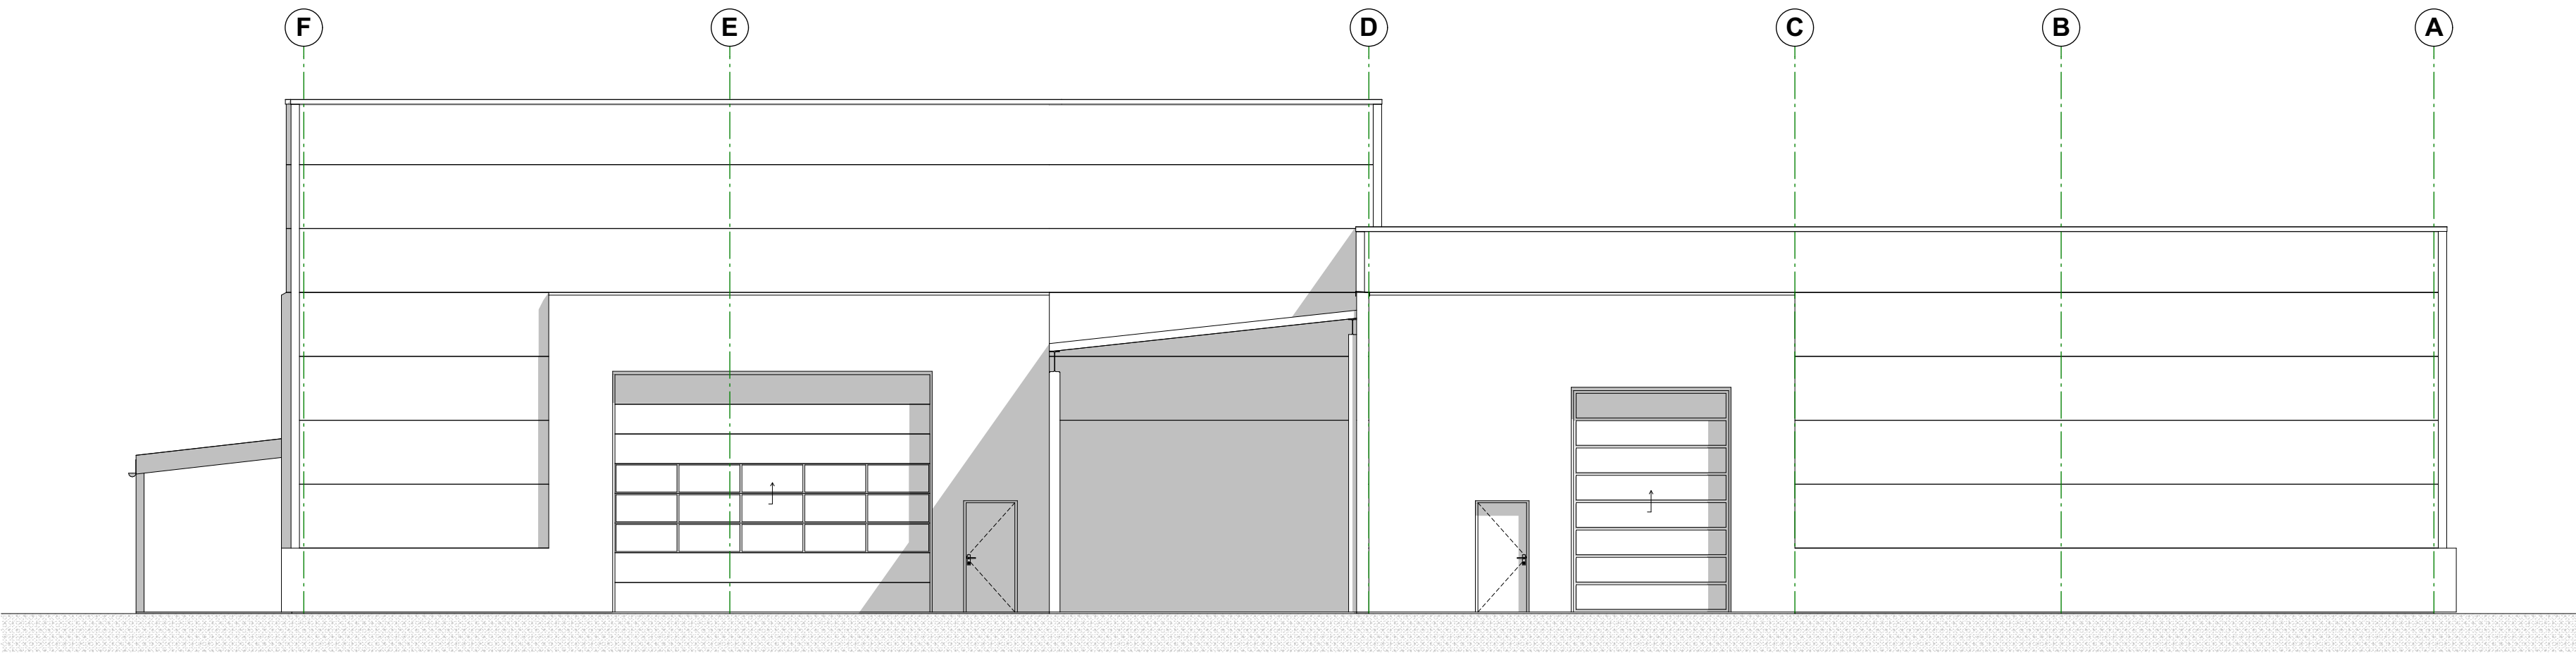

Fasade Vest

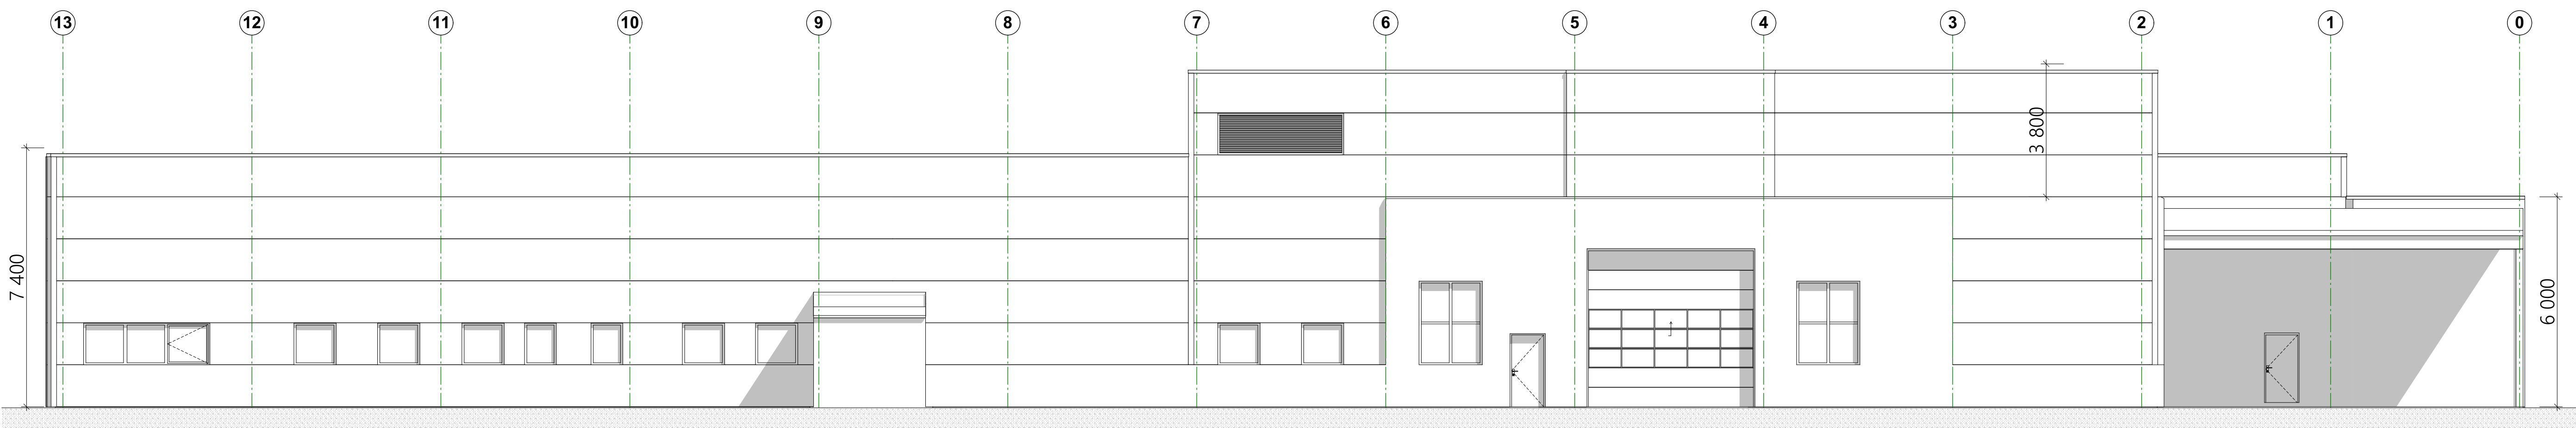

Fasade Nord

Tegningsnr:
A40-101

Revisjon nr.:

Type tegning:
Fasader

C Personalinngang og kontorvindu	10.04.21		
B oppdatering småendring	04.02.21		
A Div oppdateringer	22.01.21		
Rev Beskrivelse	Dato	Sign.	Kontr.
Prosjekt:		Kontroll prosjekt:	
Felleskjøpet Agri SA		Sign.:	Kontroll:
Tilskriver: Agri Eiendom AS		Gr./Bnr./Faster.: 163/363 +	
Entreprenør:		Fase: Foreløpig	
-		Fil: PK_Bredt_rgd.ph	
Prosjektleder: B-Consult as Lilheakerveien 25, 0283 Oslo		Målestokk: 1:100 (A1) 1:200 (A3)	
Tegning: Fasader		Tegningsnr.: A40-101	

BC
consult

Måtkasser:
MJ Arkitektkontor
Dag R. Magnussen

Dato:
12.08.2020