


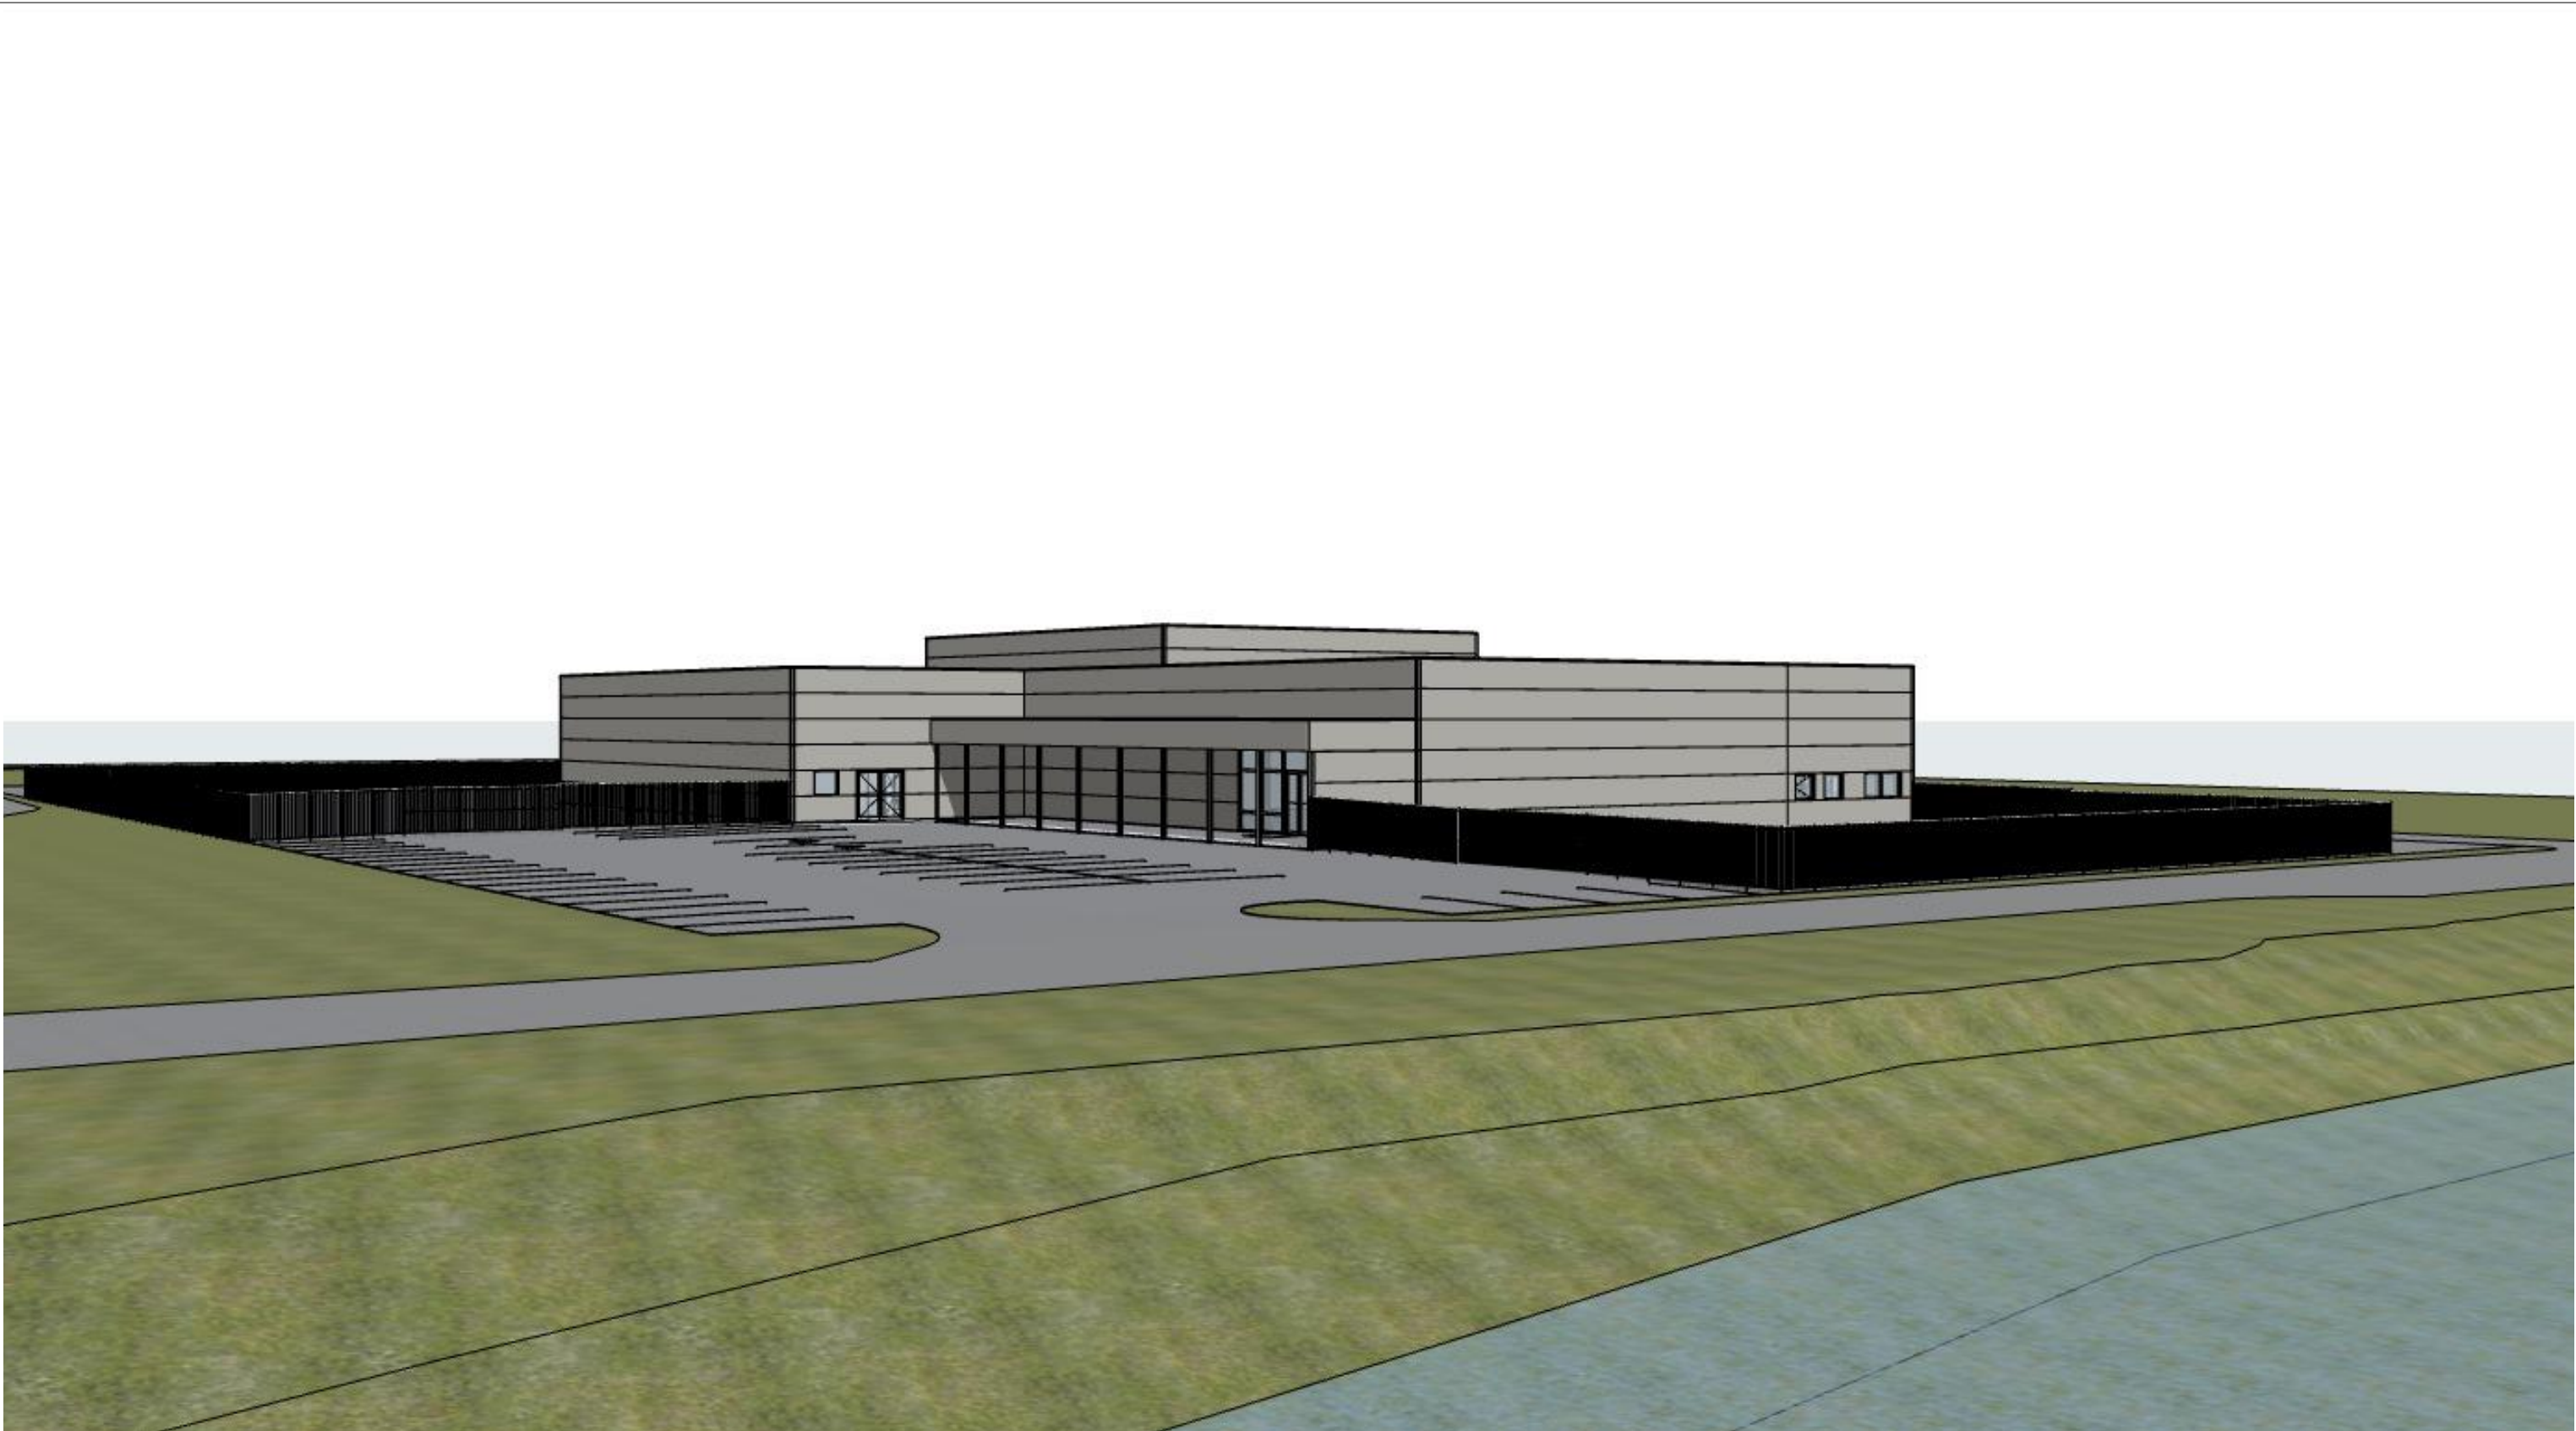

Utv. perspektiv sydøst

Prosjekt: Felleskjøpet Agri SA Nyanlegg Brekstad		Kontroll prosjekt:	
Tiltakshaver: Agri Eiendom AS		Sign.: HAB	Kontroll:
Entreprenør:		Gnr./Bnr./Festenr.: 163/363 +	
Prosjekterende: B-Consult as Lilleakerveien 25, 0283 Oslo		Fase: Foreløpig	
Idéskisser: MJ Arkitektkontor Dag R. Magnusen		Fil: FK Brkstd.pln	
Tegning: Perspektiv 1		Dato: 12.08.2020	
		Målestokk: (A3)	
		Tegningsnr.: A72-101	

A	Div oppdateringer	22.01.21		
Rev	Beskrivelse	Dato	Sign	Kontr