



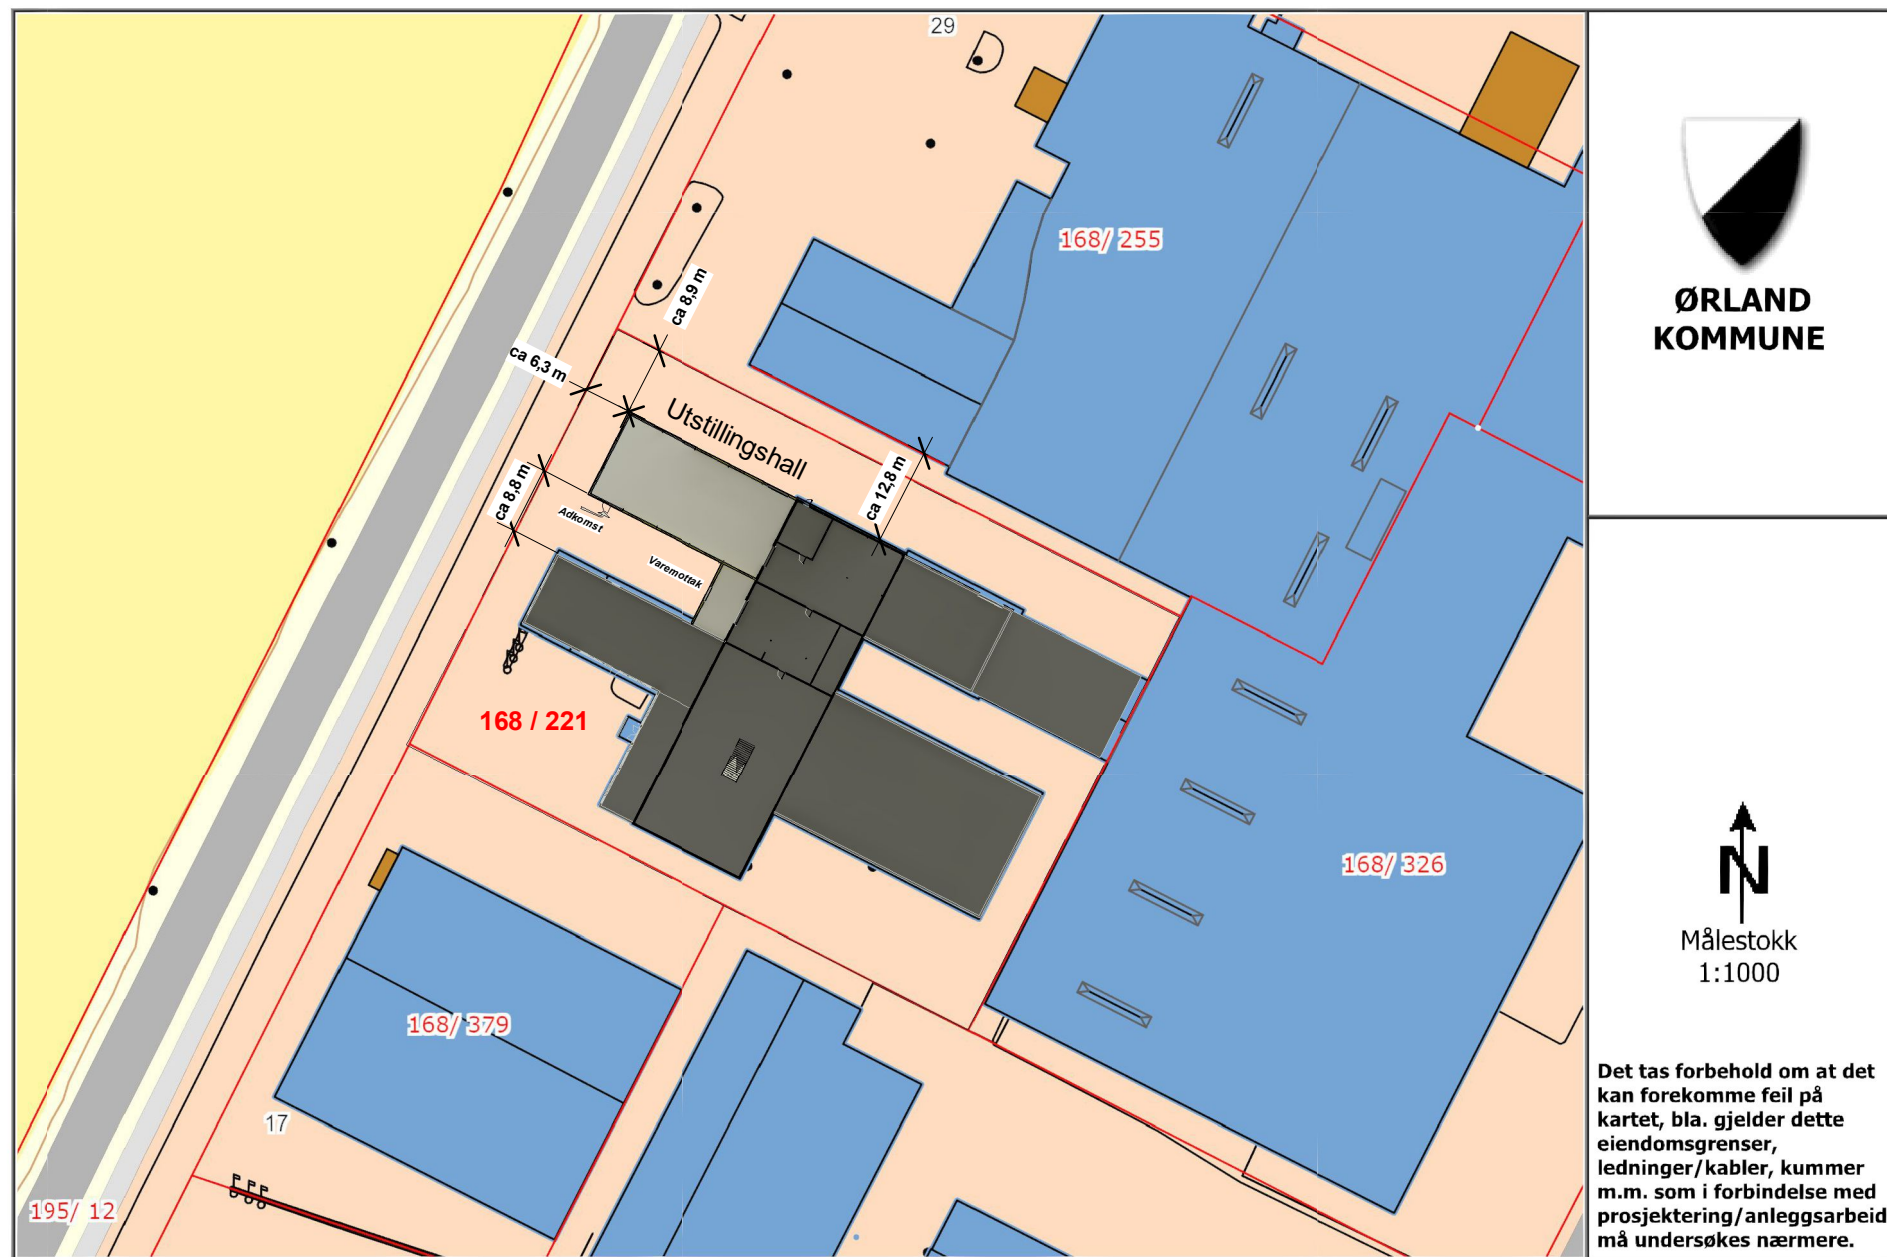

Tomteplan

1 : 1000

No	Revisjon	Dato
.		

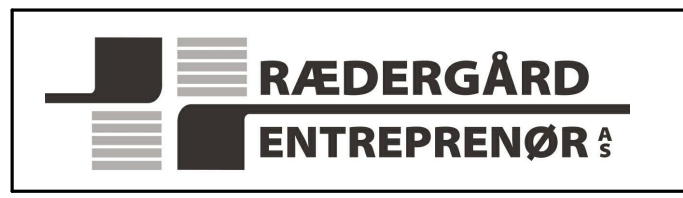

TILTAKSHAVER: GERHO EIENDOM A/S	
BYGGEPLASS: Tverrveien 21, 7130 Brekstad	Industrigata 7, 7130 Brekstad
G.nr/B.nr: 168 / 221	Tlf: 72 52 35 55
KOMMUNE: Ørland	E-post: post@radergard.no

TEGN, INNHOLD: Tomteplan		Revisjon pr	MÅL: 1 : 1000
PROSJEKT: UTSTILLINGSHALL			
ARKITEKT / TEKNISK TEGN	DATO: 07.04.2021	TEGN: A.Uthaug	PROSJEKT NR: 2520
			TEGN.NR: A121