
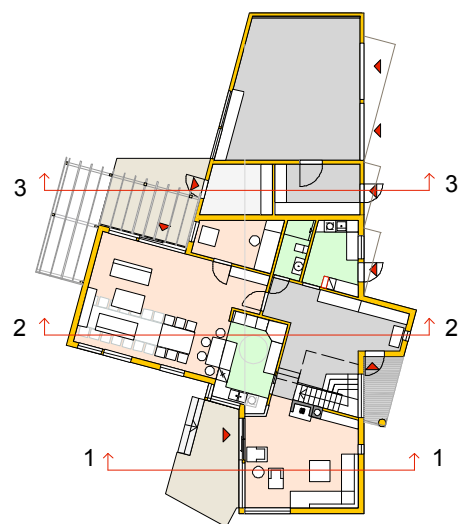


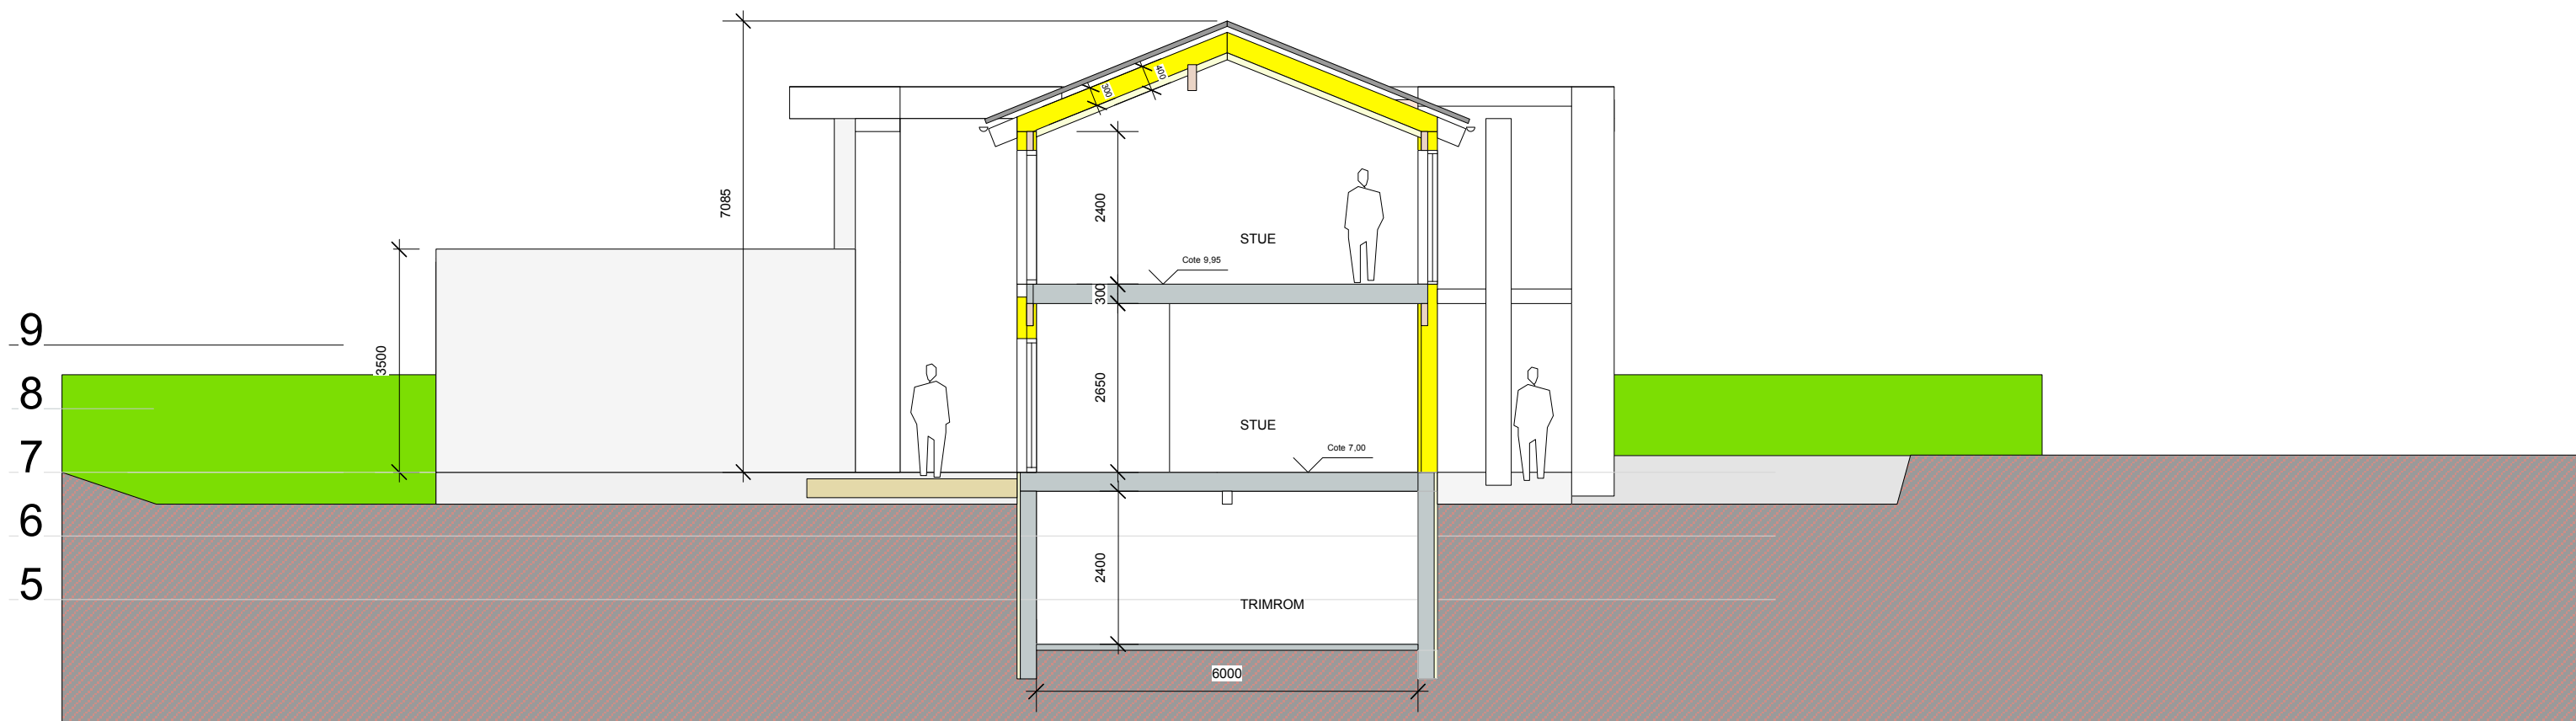

FAMILIEN BERG / RØSTAD HAUG
NY BOLIG I IVERS VEI 12, BREKSTAD

FOR SØKNAD

SNITT 1



MÅL 1:100

RISSA 17.12.2019 * 24.02.2020 * 20.04.2021 * 23.04.2021



STEINAR UDDU SIVILARKITEKT MNAL

RÅDHUSVEIEN 21 7100 RISSA
TLF 950 53 681 MAIL suddu@online.no

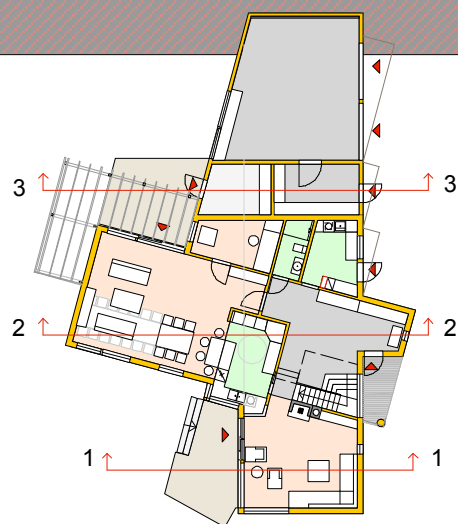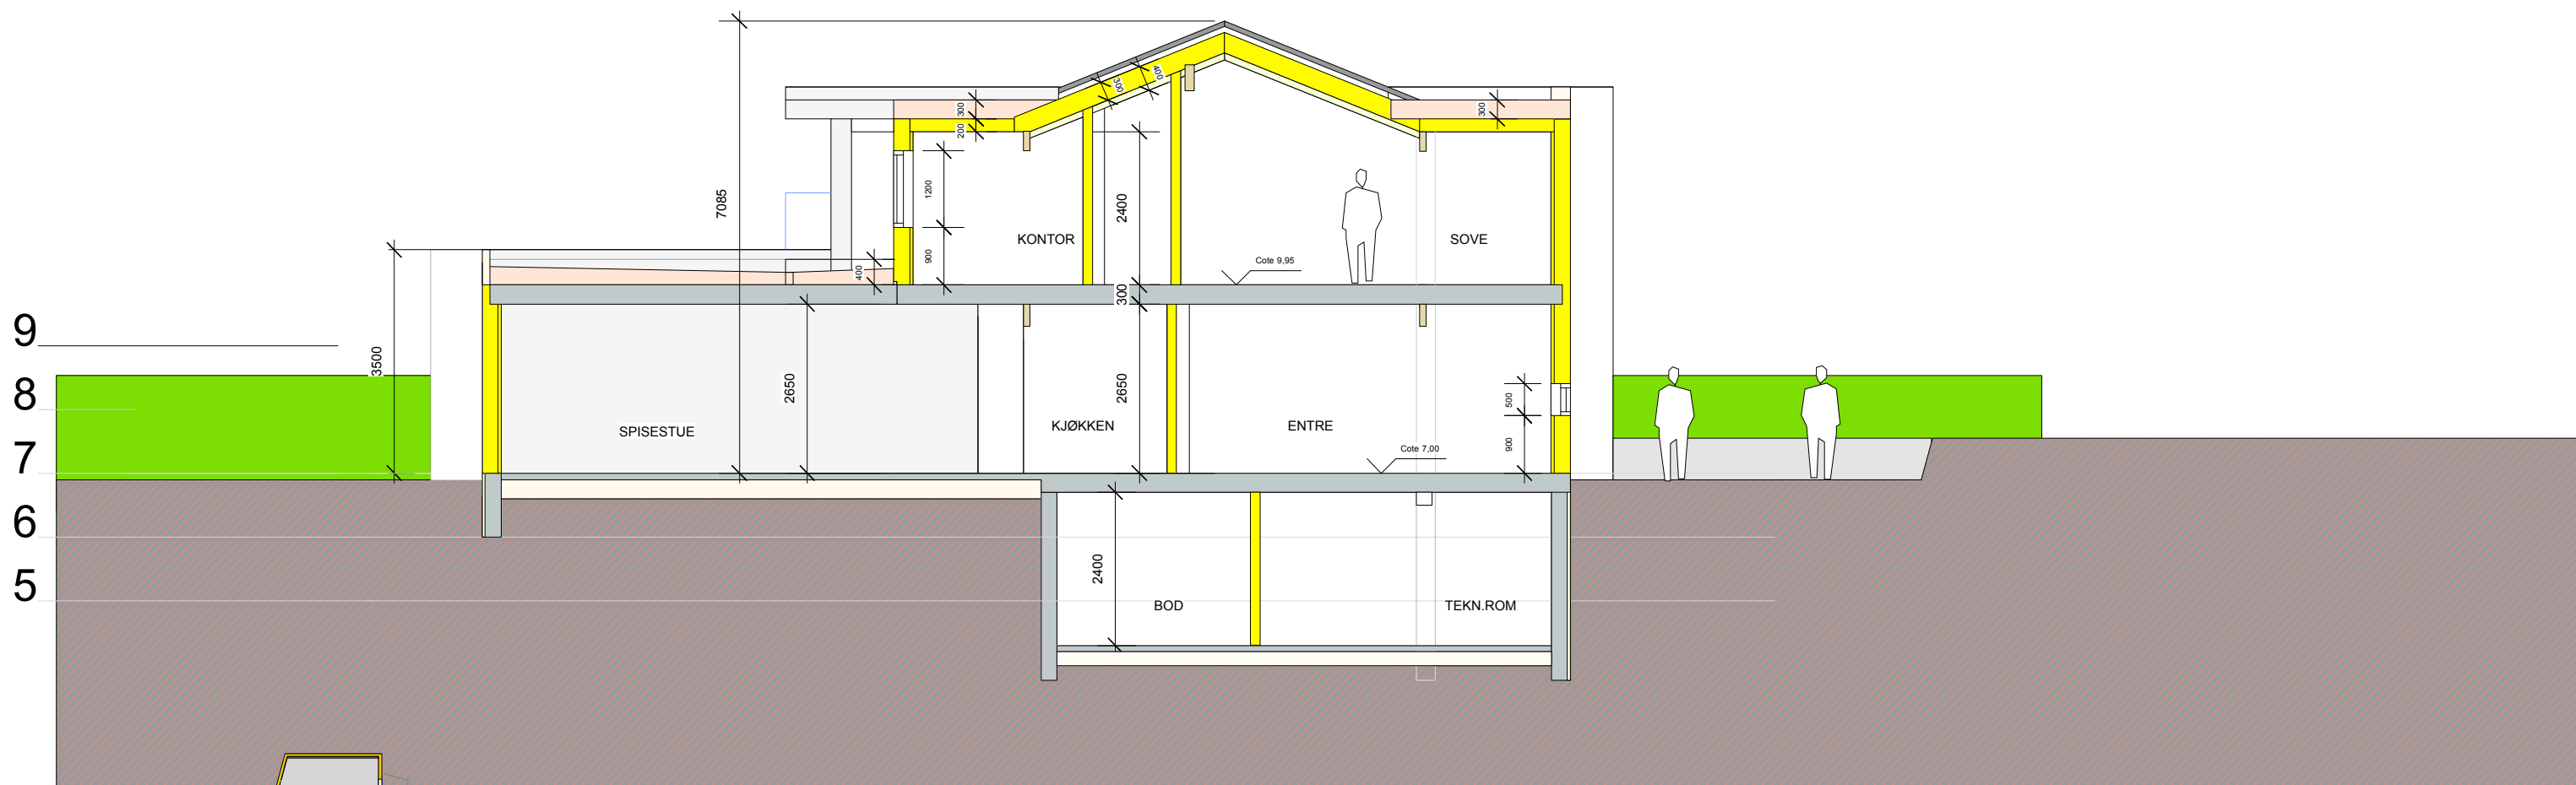

FAMILIEN BERG / RØSTAD HAUG



NY BOLIG I IVERS VEI 12, BREKSTAD

FOR SØKNAD

SNITT 2

MÅL 1:100
RISSA 17.12.2019 * 24.02.2020 * 20.04.2021* 23.04.2021

 STEINAR UDDU SIVILARKITEKT MNAL
RÅDHUSVEIEN 21 7100 RISSA
TLF 950 53 681 MAIL suddu@online.no

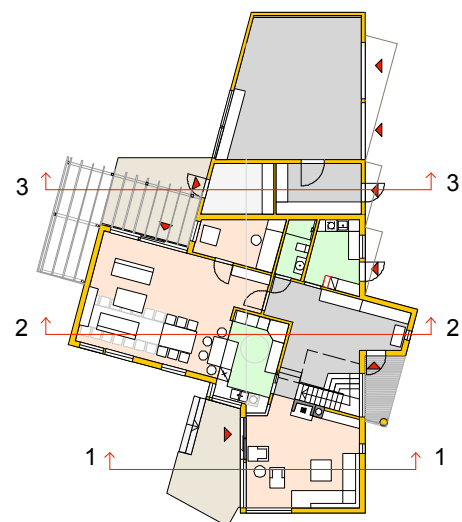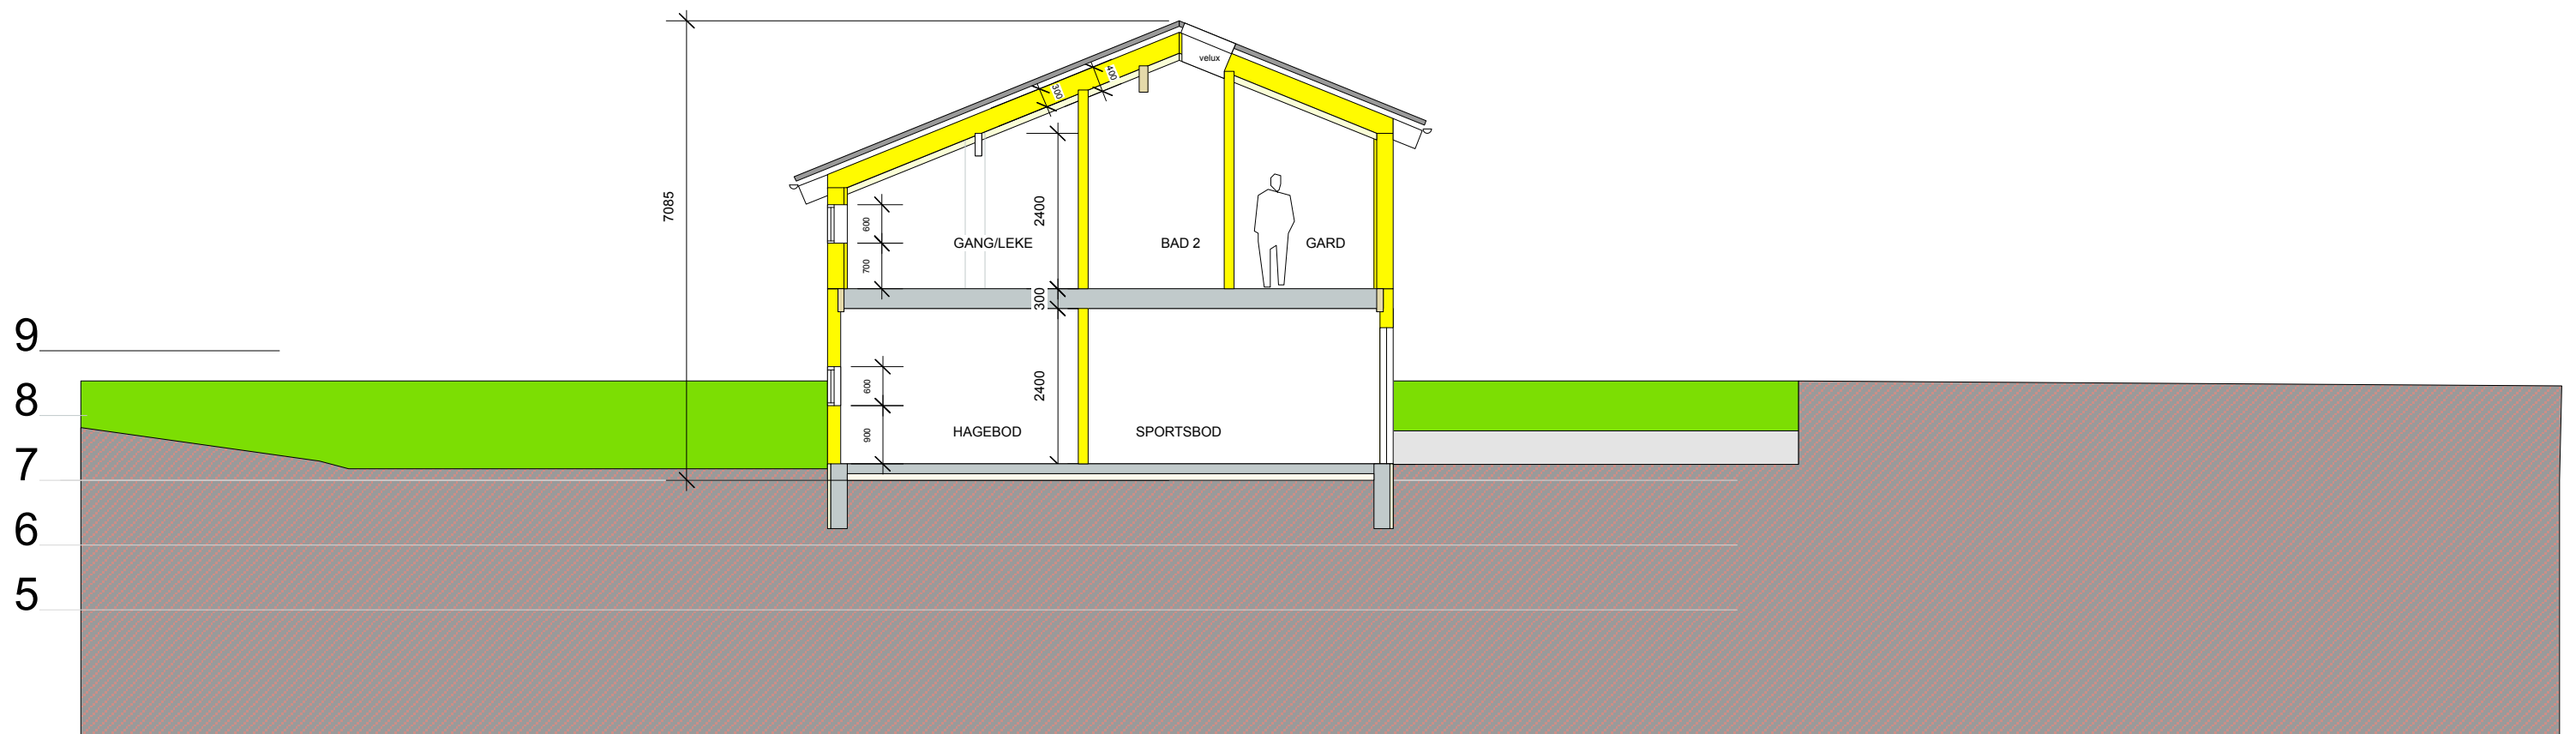

FAMILIEN BERG / RØSTAD HAUG
NY BOLIG I IVERS VEI 12, BREKSTAD

FOR SØKNAD

SNITT 3

MÅL 1:100

RISSA 17.12.2019 * 24.02.2020 * 20.04.2021 * 23.04.2021



STEINAR UDDU SIVILARKITEKT MNAL

RÅDHUSVEIEN 21 7100 RISSA
TLF 950 53 681 MAIL suddu@online.no