


	SITUASJONSKART					
	Eiendom:	Gnr: 15	Bnr: 10	Fnr: 0		Snr: 0
		Adresse: Strandveien 205, 7160 BJUGN				
Hj.haver/Fester:						
ØRLAND KOMMUNE	Dato: 23/4-2021 Sign:				Målestokk 1:750	

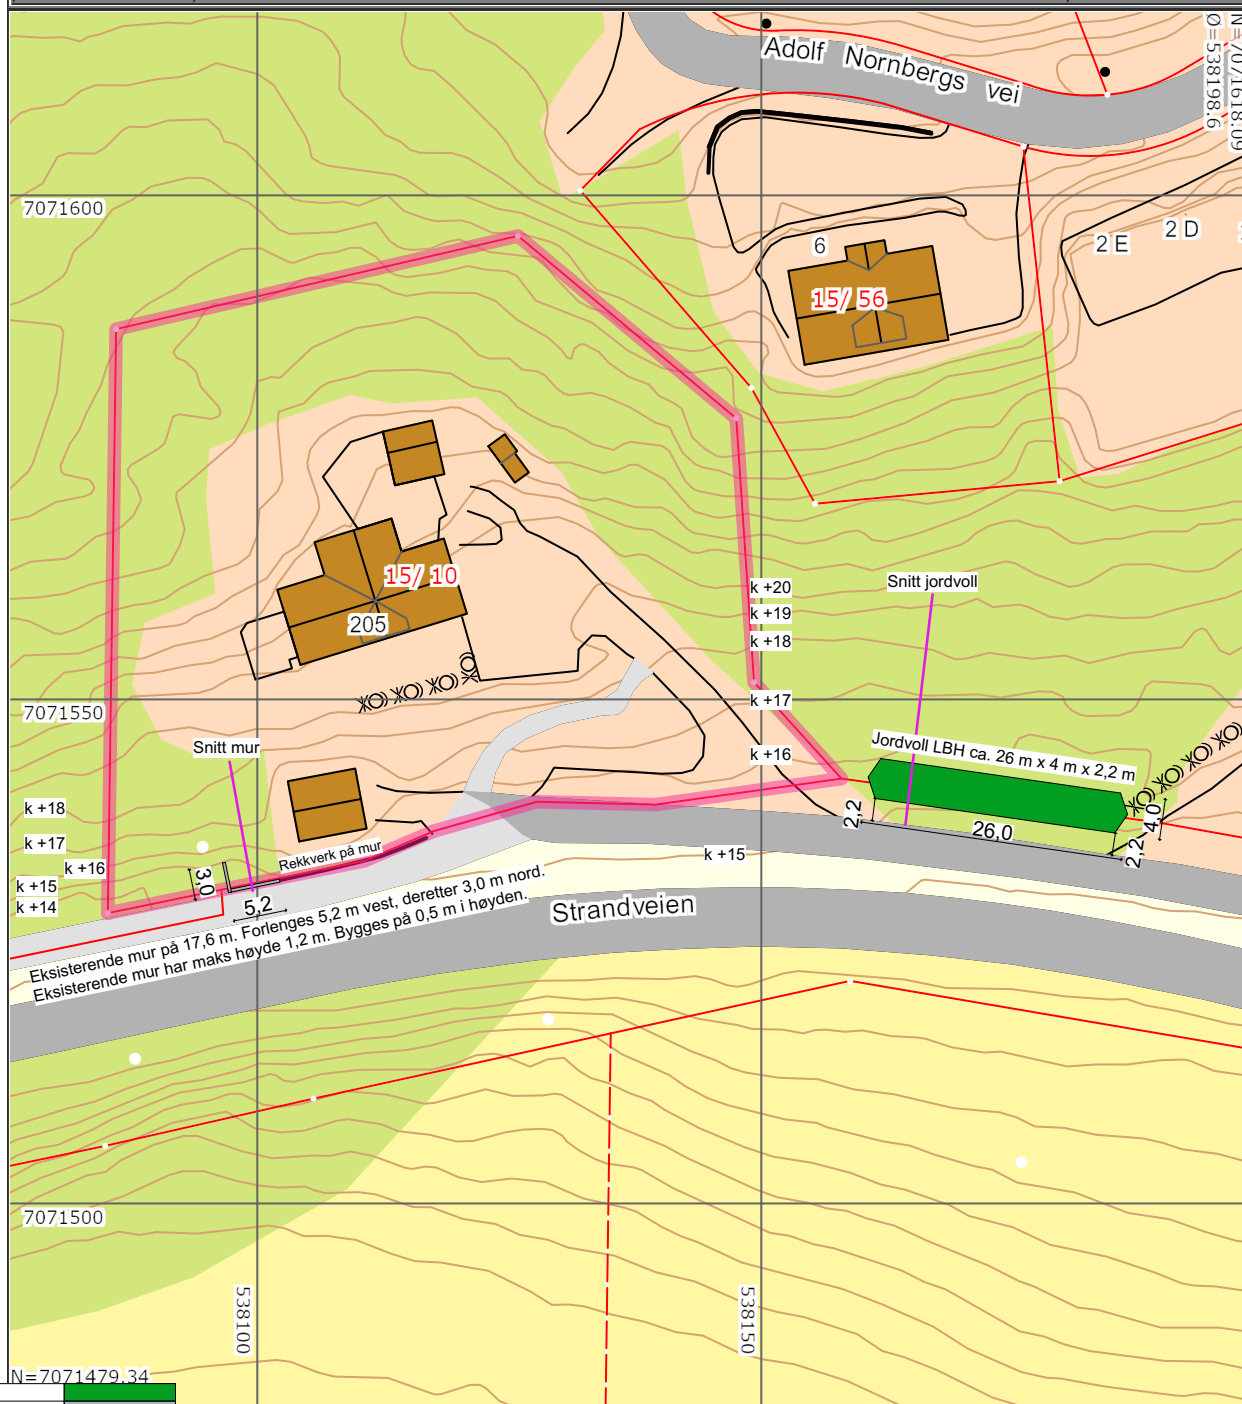

Jordvoll
Forlengelse av mur

Rekkverk min. 1,0 m på murer $\geq 0,5$ m

SKISSETEGNING Situasjonsplan jordvoll og mur

Tiltakshaver: Per Arne Segtnan Strandveien 205 Bjugn 7160		Tiltak: Strandveien 205 Bjugn 7160	Gnr./Bnr. 15/10	BYGGMANN®	
Leverandør: Byggteam Fosen AS Eidsveien 256 Bjugn 7160		ANSVARLIG PROSJEKTERENDE: Dakark AS		A4	
					MÅL: 1:750
				DATO: 26.04.21	Org. nr: 976598407
				TEGNER: VRS	
TEGNINGENE MÅ IKKE KOPIERES ELLER BENYTTES VED UTFØRELSE AV ARBEIDER UTEN MEDVIRKNING FRA DAKARK AS TEGNINGENE ER IKKE GYLDIG UTEN KVALITETSIKRINGSYSTEMET TIL DAKARK AS				www.byggmann.no	Tegningsnr. A10-02

TEGNINGENE MÅ IKKE KOPIERES ELLER BENYTTES VED UTFØRELSE AV ARBEIDER UTEN MEDVIRKNING FRA DAKARK AS
TEGNINGENE ER IKKE GYLDIG UTEN KVALITETSIKRINGSYSTEMET TIL DAKARK AS

