


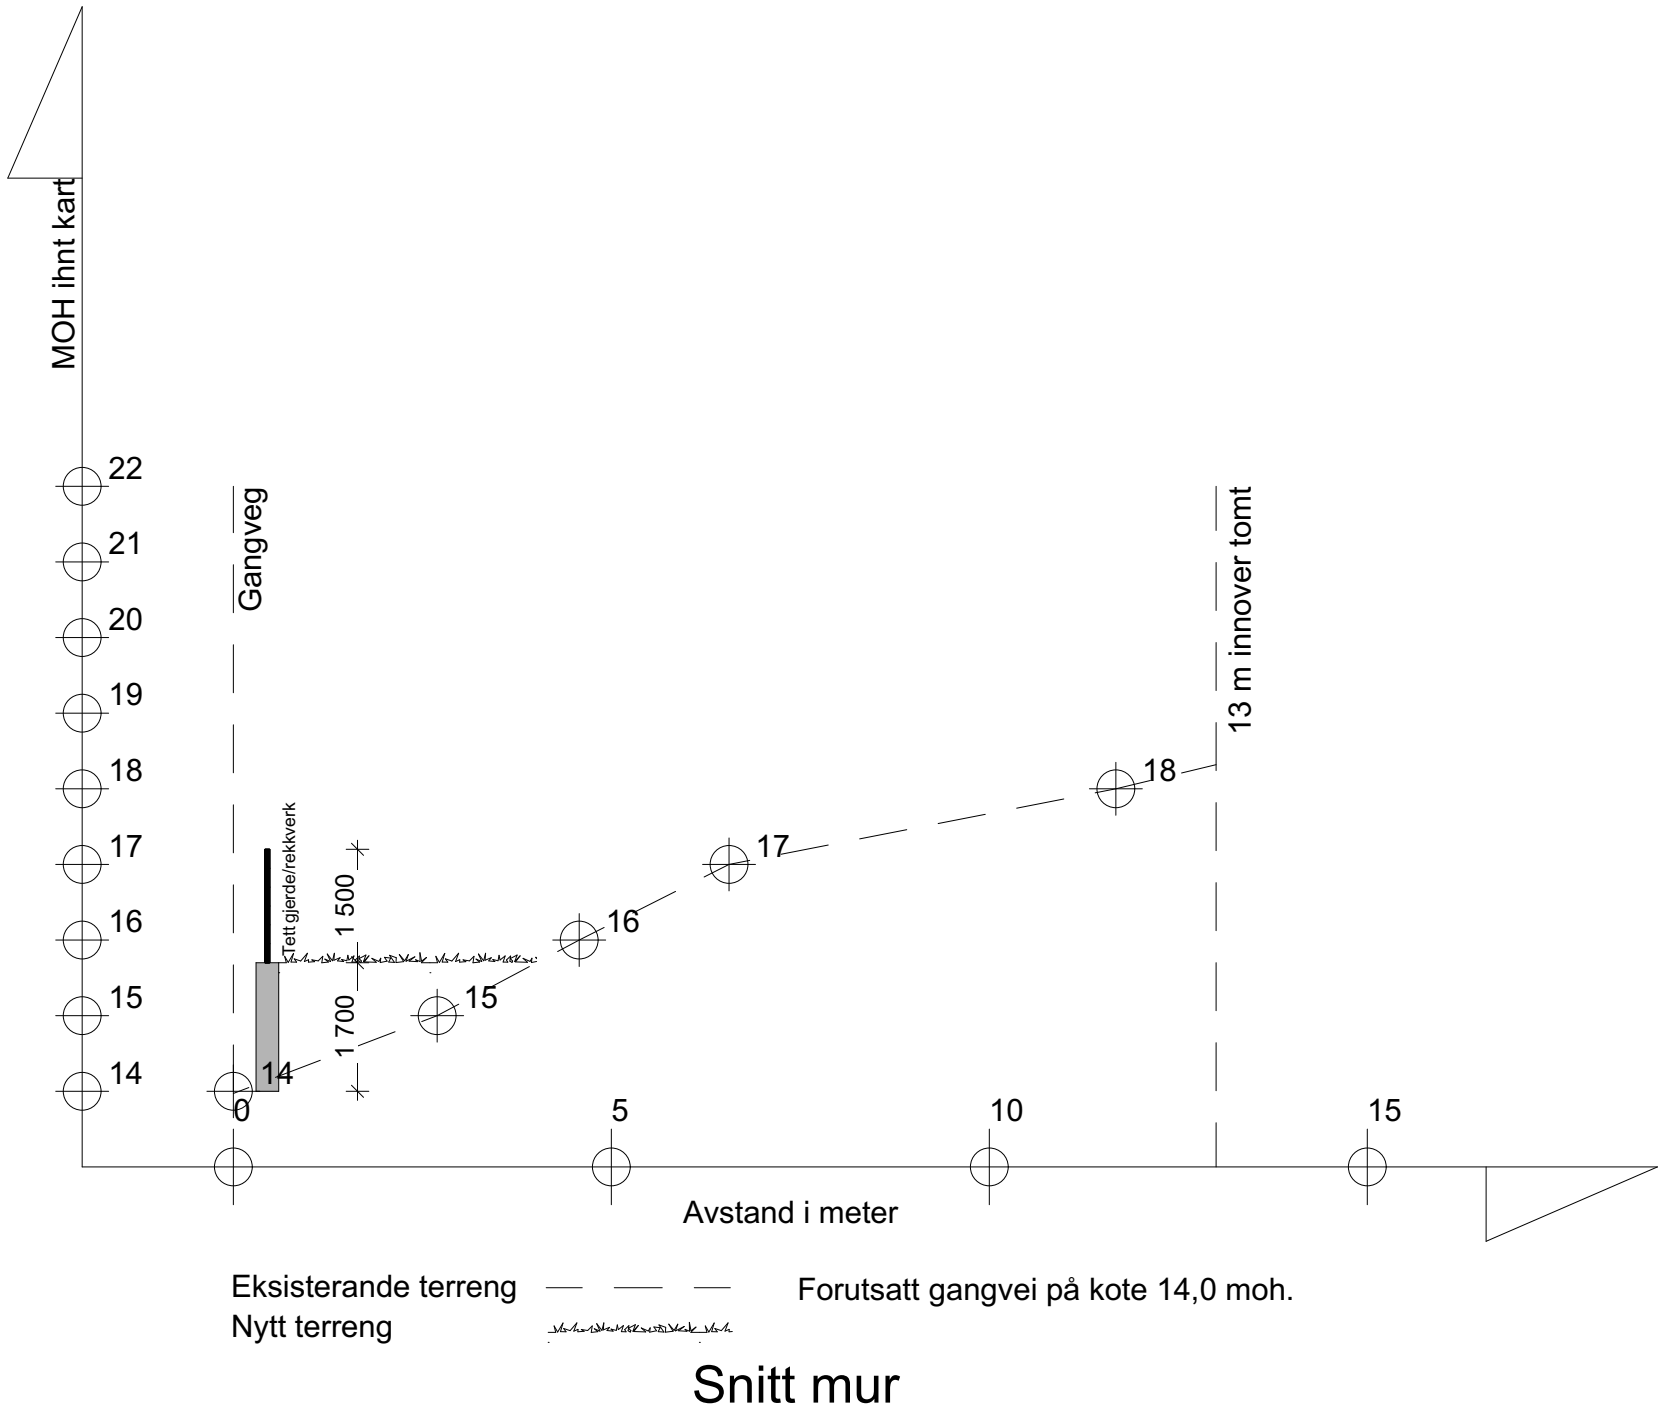

SKISSETEGNING Snitt mur		BYGGMANN®			
Tiltakshaver: Per Arne Segtnan Strandveien 205 Bjugn 7160	Tiltak: Strandveien 205 Bjugn 7160	Gnr./Bnr. 15/10	MÅL: 1:100	Prosjektnr. 1069-20-2	
	ANSVARLIG PROSJEKTERENDE: Dakark AS		DATO: 26.04.21	Org. nr: 976598407	
Leverandør: Byggteam Fosen AS Eidsveien 256 Bjugn 7160			TEGNER: VRS		
	TEGNINGENE MÅ IKKE KOPIERES ELLER BENYTTES VED UTFØRELSE AV ARBEIDER UTEN MEDVIRKNING FRA DAKARK AS TEGNINGENE ER IKKE GYLDIG UTEN KVALITETSIKRINGSYSTEMET TIL DAKARK AS				
			www.byggmann.no	Tegningsnr. A20-10	



GODKJENT FOR
ANSVARRETT

DIREKTORATET FOR BYGGKVALITET