


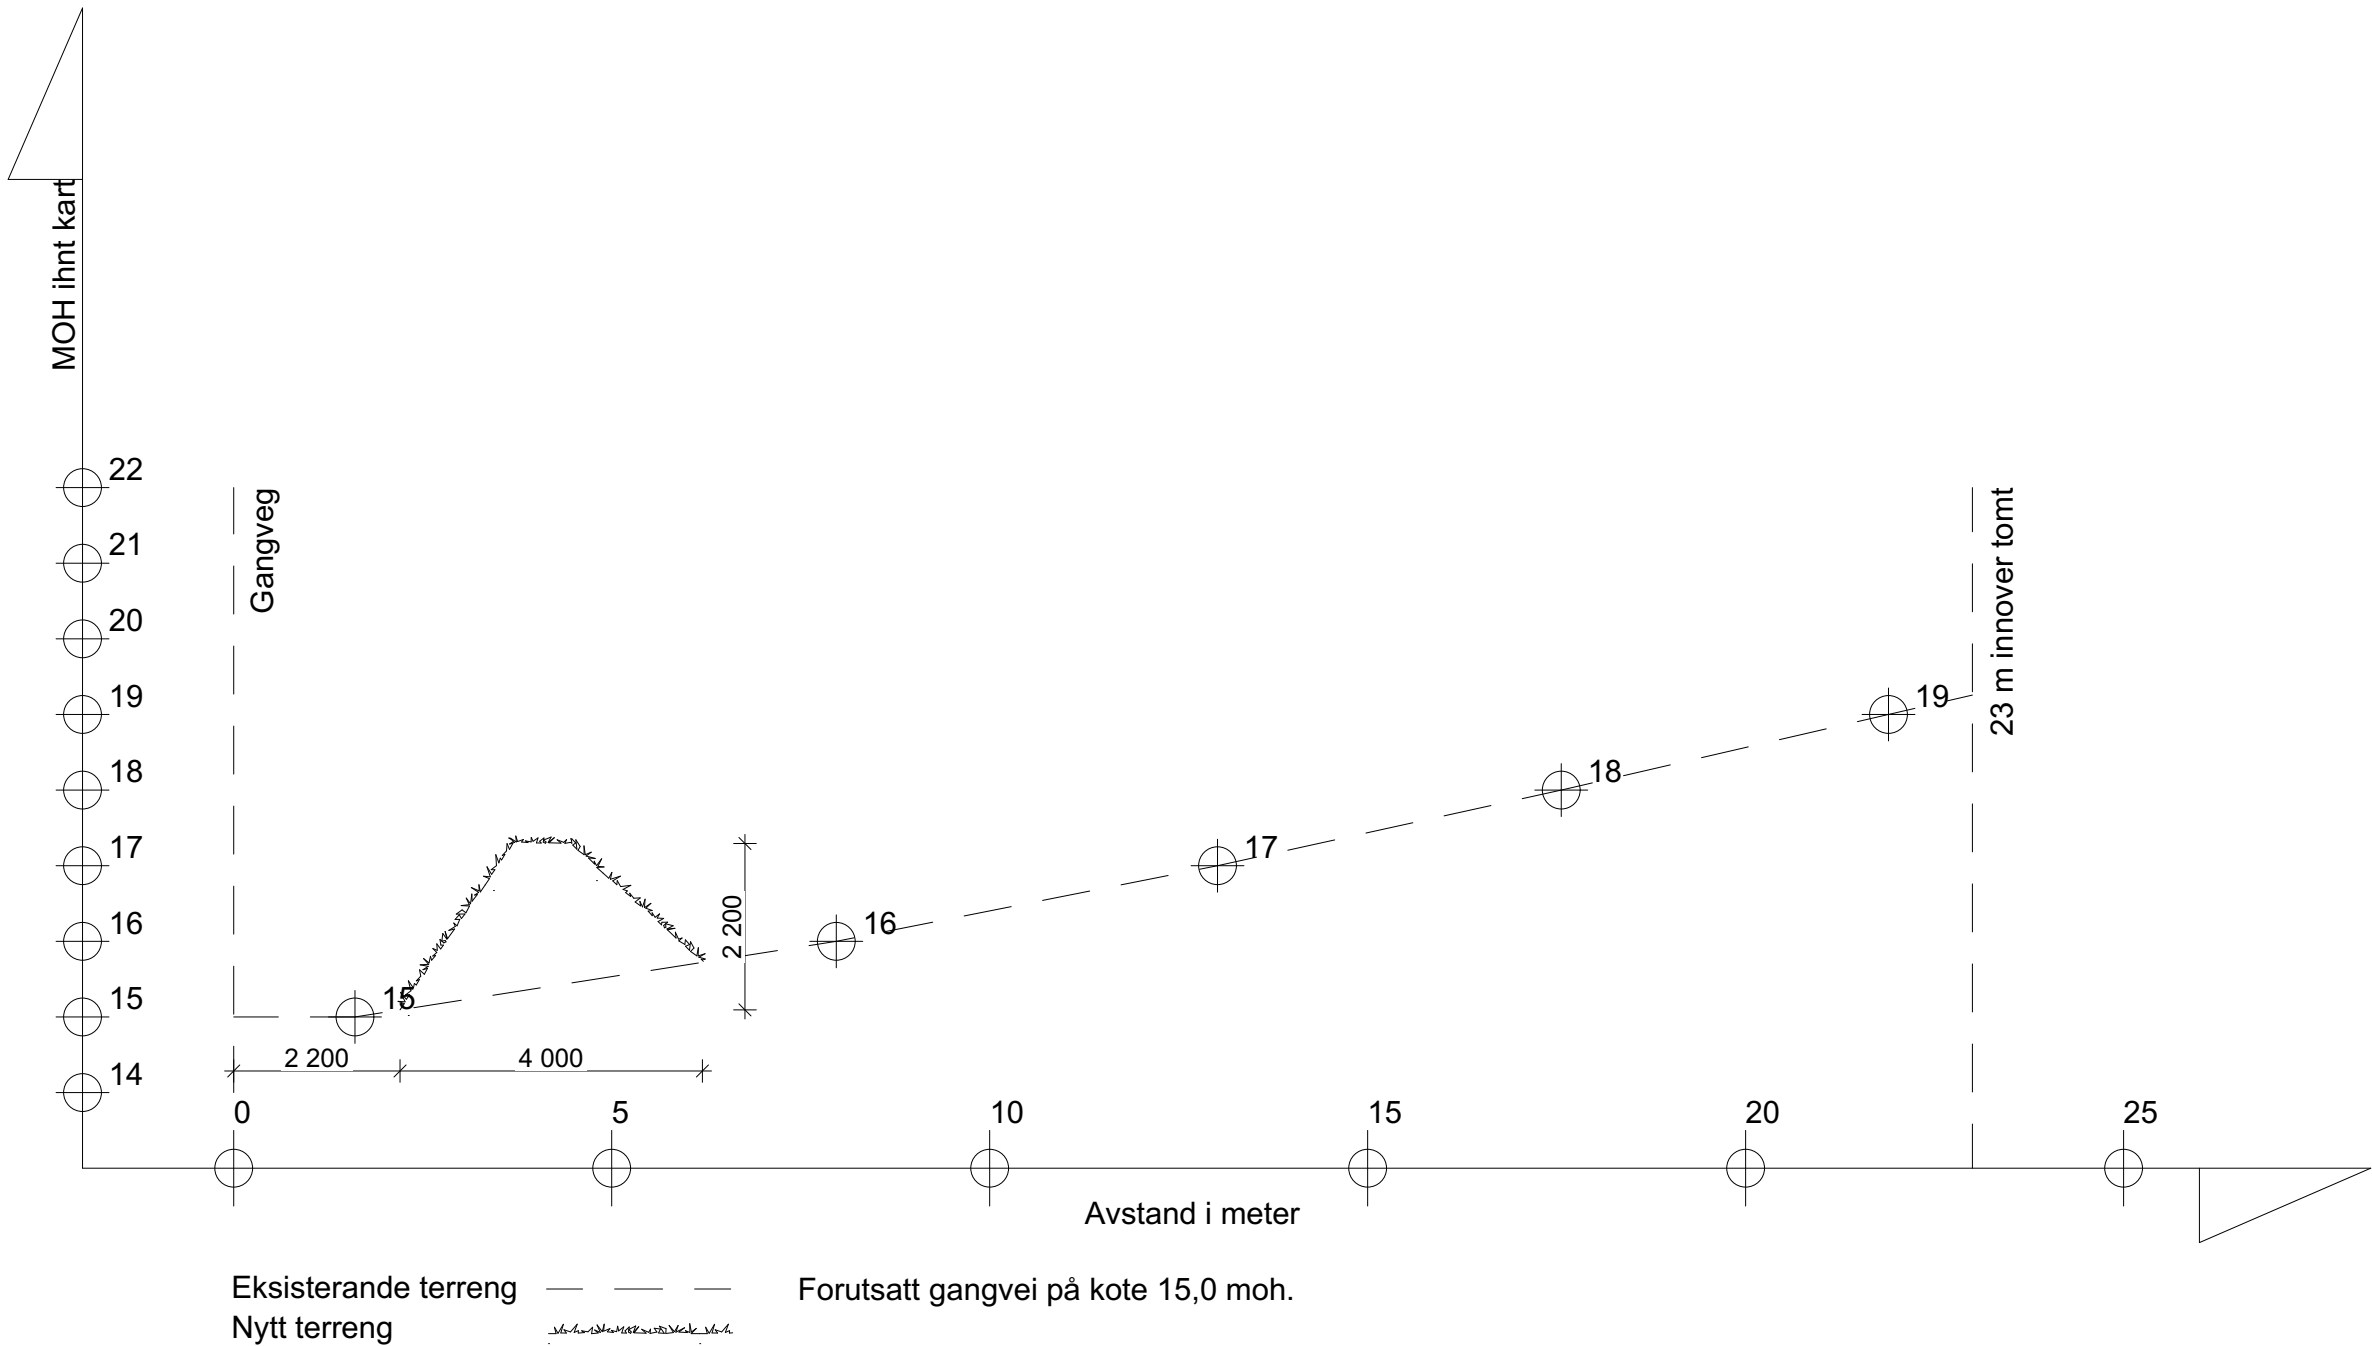

Snitt jordvoll

|   |                                          |                    |                       |                          |  |
|---|------------------------------------------|--------------------|-----------------------|--------------------------|--|
| SKISSETEGNING<br>Snitt jordvoll   |                                          | BYGGMANN®          |                       |                          |  |
| Tiltakshaver:<br>Per Arne Segtnan<br>Strandveien 205 Bjugn 7160   | Tiltak:<br>Strandveien 205<br>Bjugn 7160 | Gnr./Bnr.<br>15/10 | MÅL:<br>1:100         | Prosjektnr.<br>1069-20-2 |  |
|   |                                          |                    |                       |                          |  |
| Leverandør:<br>Bygteam Fosen AS<br>Eidsveien 256 Bjugn 7160   | ANSVARLIG PROSJEKTERENDE:<br>Dakark AS   | A3                 | DATE:<br>26.04.21     | Org. nr:<br>976598407    |  |
|   |                                          |                    | TEGNER:<br>VRS        |                          |  |
| TEGNINGENE MÅ IKKE KOPIERES ELLER BENYTTES VED UTFØRELSE AV ARBEIDER UTEN MEDVIRKNING FRA DAKARK AS<br>TEGNINGENE ER IKKE GYLDIG UTEN KVALITETSIKRINGSYSTEMET TIL DAKARK AS |                                          |                    | www.byggmann.no       |                          |  |
|   |                                          |                    | Tegningsnr.<br>A20-11 |                          |  |



GODKJENT FOR  
ANSVARSETT

DIREKTORATET FOR BYGGKVALITET