



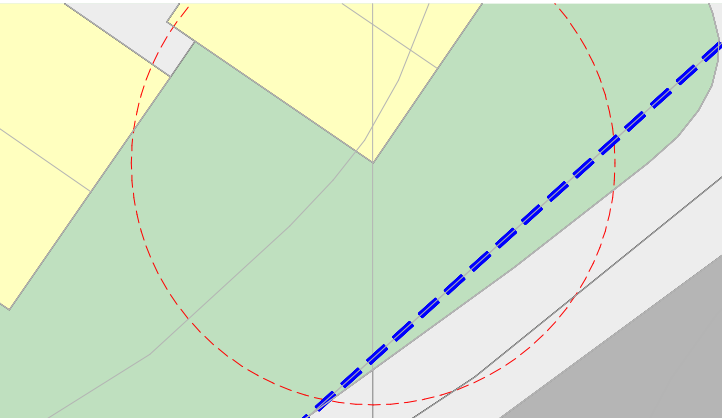

1:250 Situasjonsplan

Kun tegninger merket "arbeidstegninger" kan benyttes som produksjonstegninger.
Opphavsrett: Tegninger kan ikke benyttes annerledes eller i en annen sammenheng enn forutsatt uten skriftlig samtykke fra On AS.

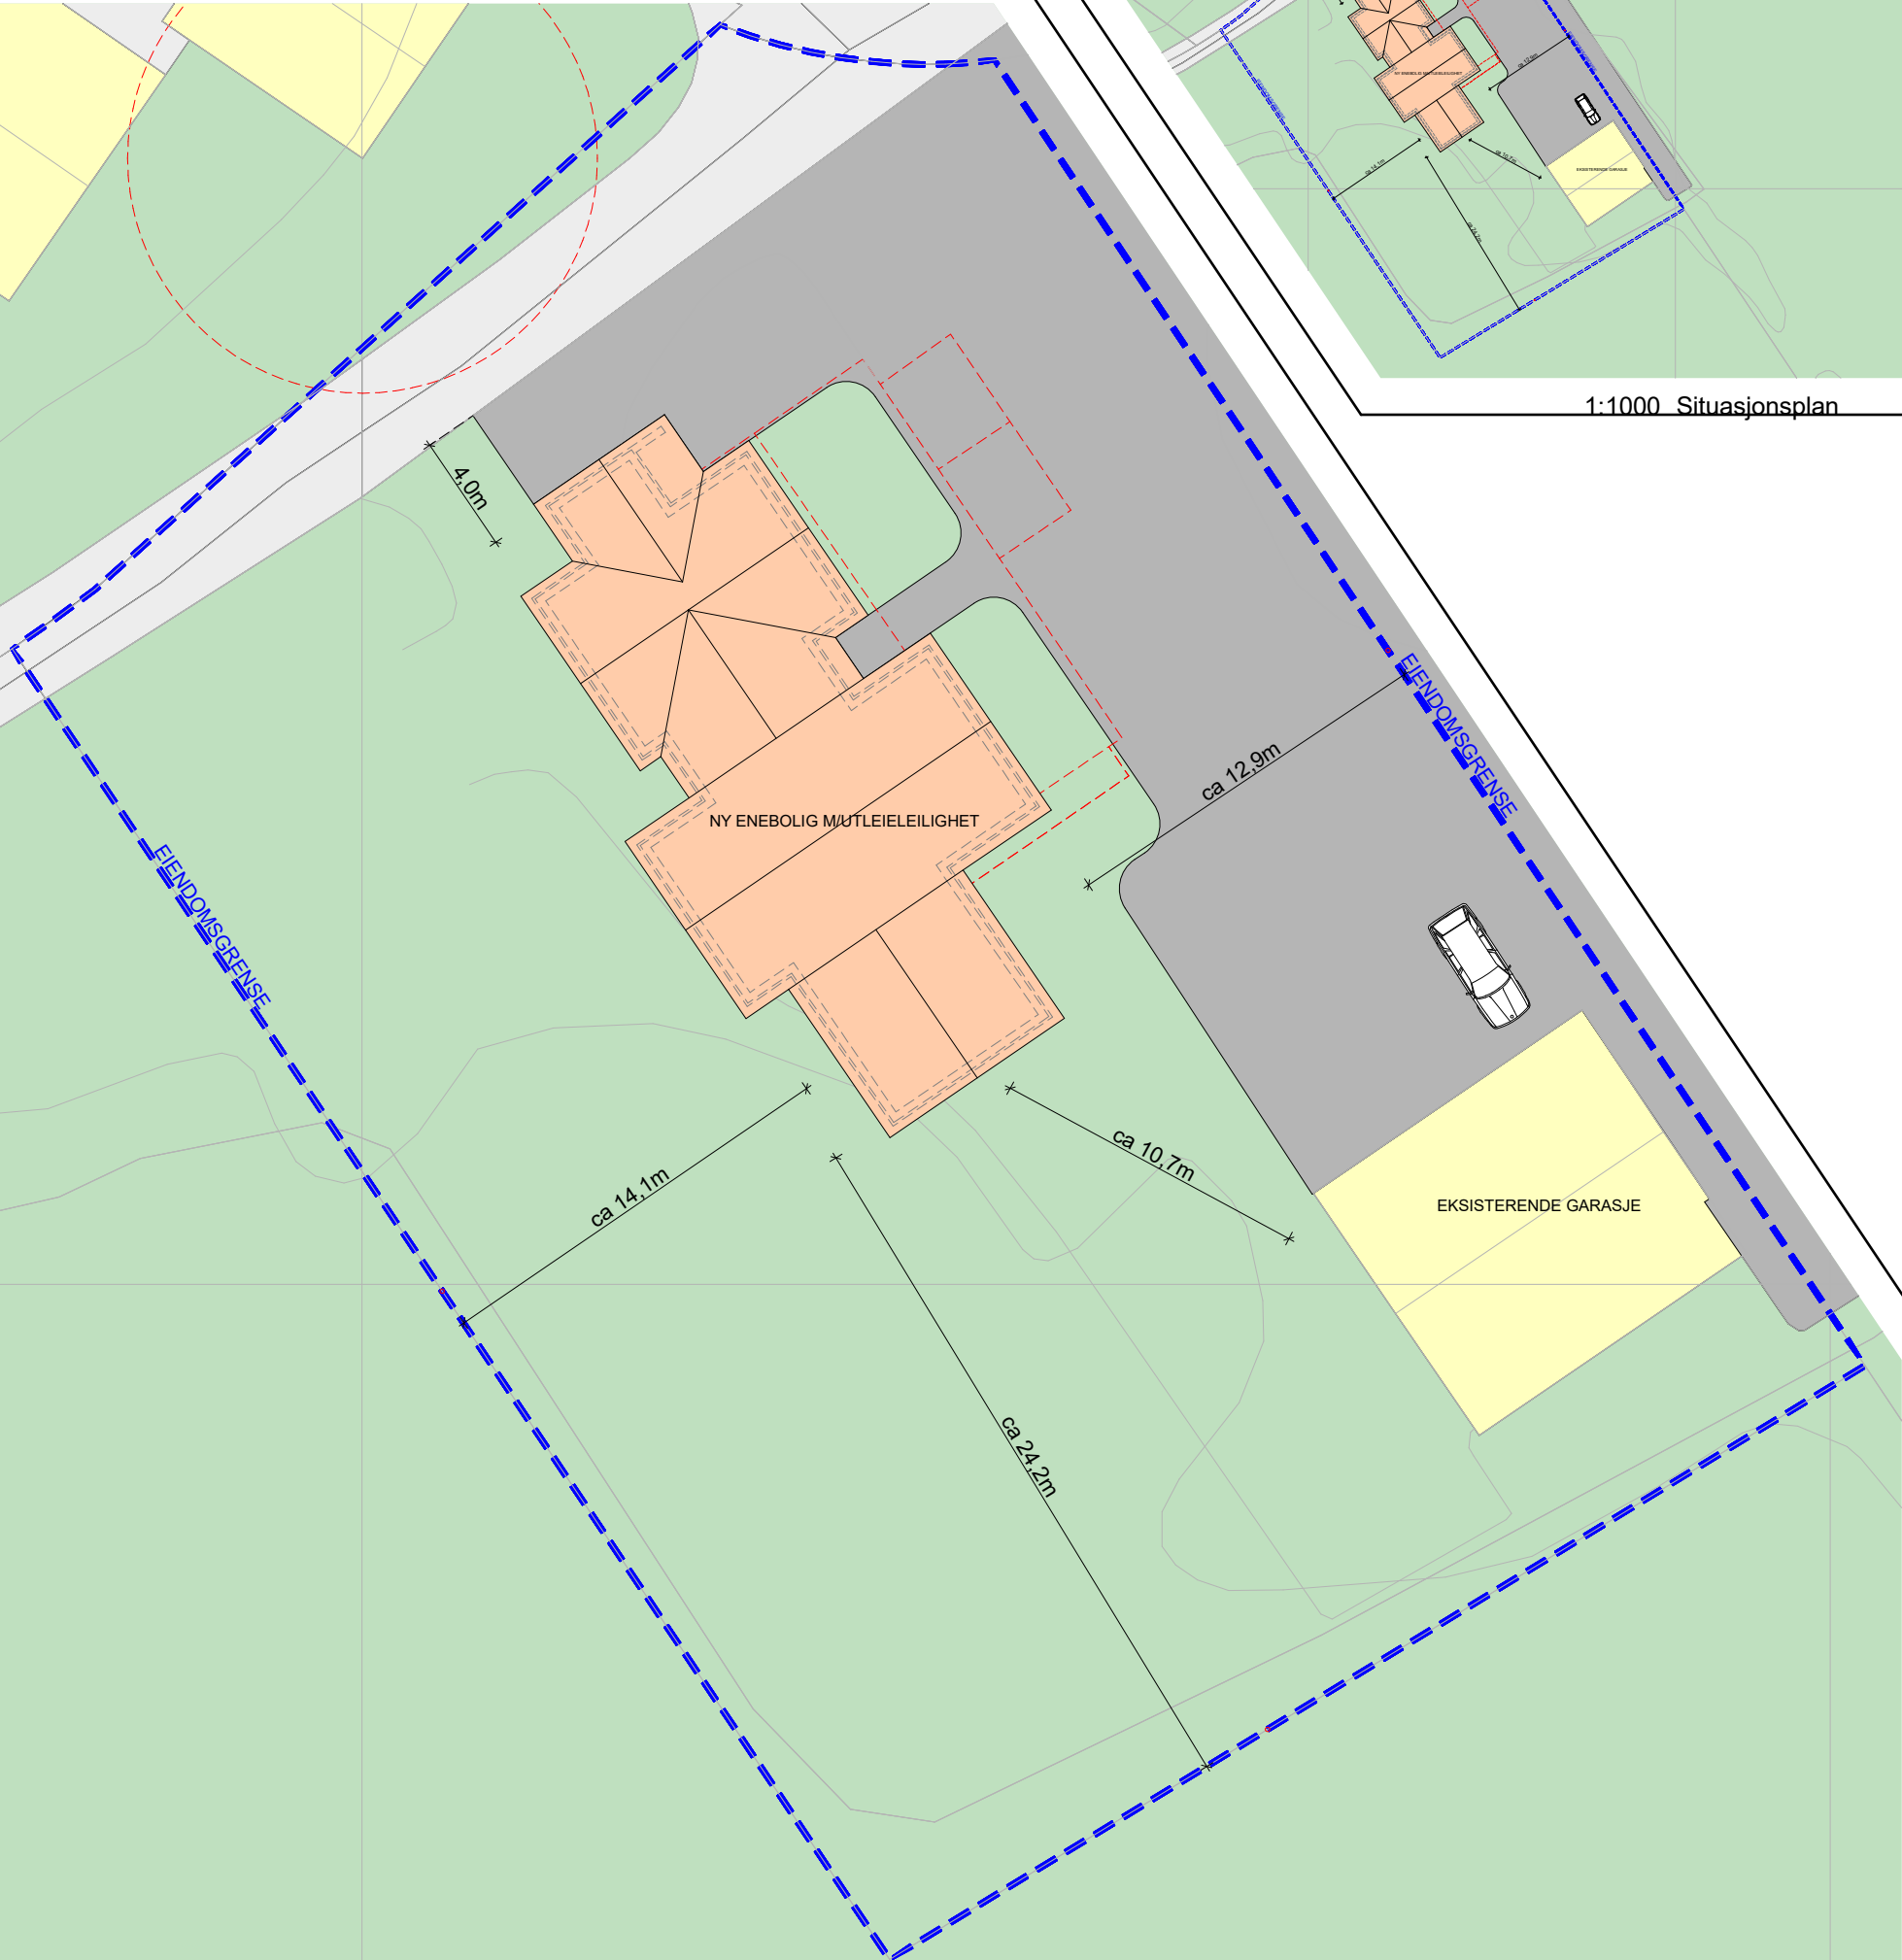

A		Bolig flyttet mot nord-vest.	09.02.2021	RG	
Rev	Nr	Beskrivelse	Dato	Sign	Kontr

Tegning
Situasjonsplan
Ny enebolig med utleie

Prosjektnr.
O20 141
Fase.
Søknadstegning

Dato opprettet
08.02.2021
Sign.

Gnr./Bnr.
174/49
Kontroll:

Mål
**1:1000,
1:250**
Dato revidert

Tegningsnr.
A10-1
Rev. ID
A