



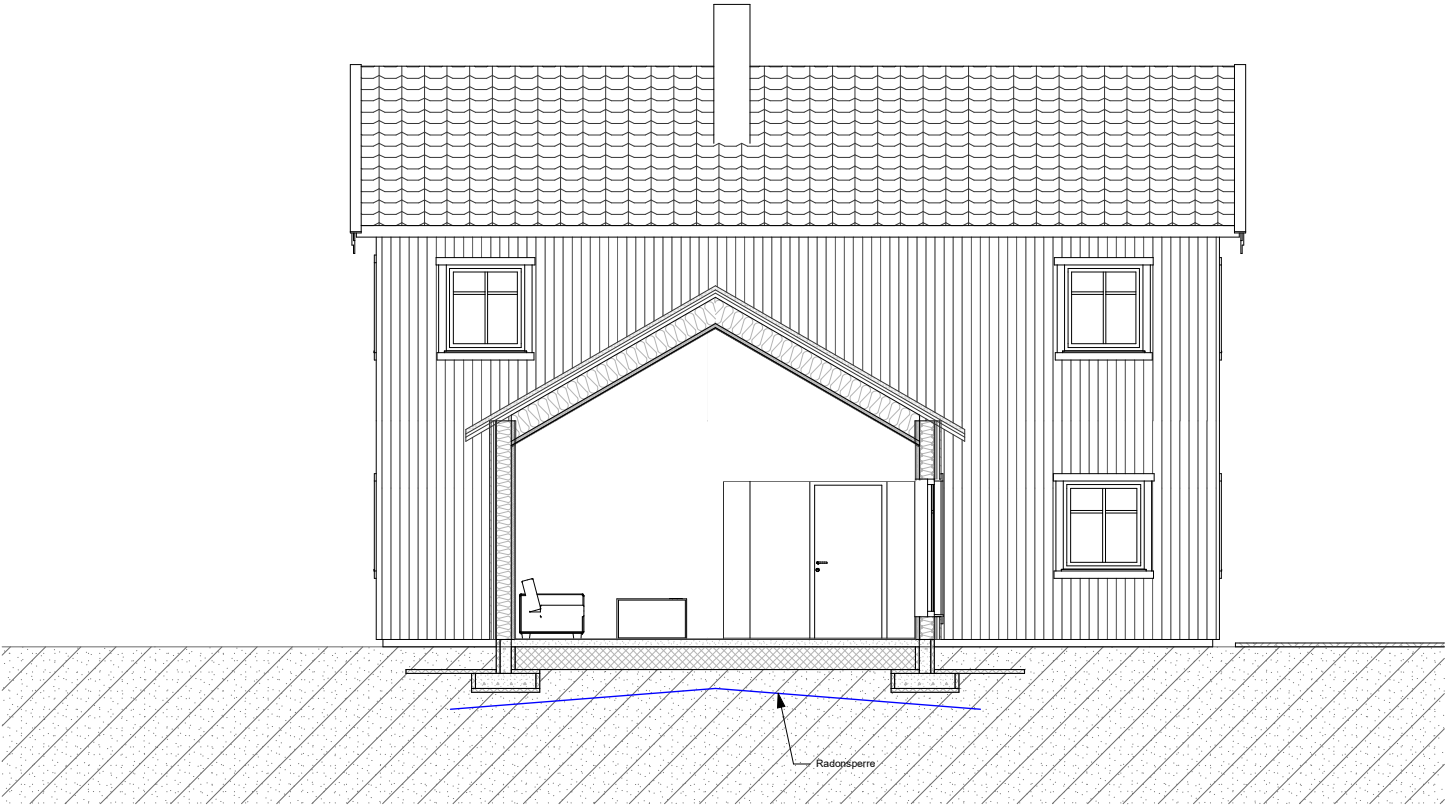

Kun tegninger merket "arbeidstegninger" kan benyttes som produksjonstegninger.
Opphavsrett: Tegninger kan ikke benyttes annerledes eller i en annen sammenheng enn forutsatt uten skriftlig samtykke fra On AS.

Rev	Nr	Beskrivelse	Dato	Sign	Kontr

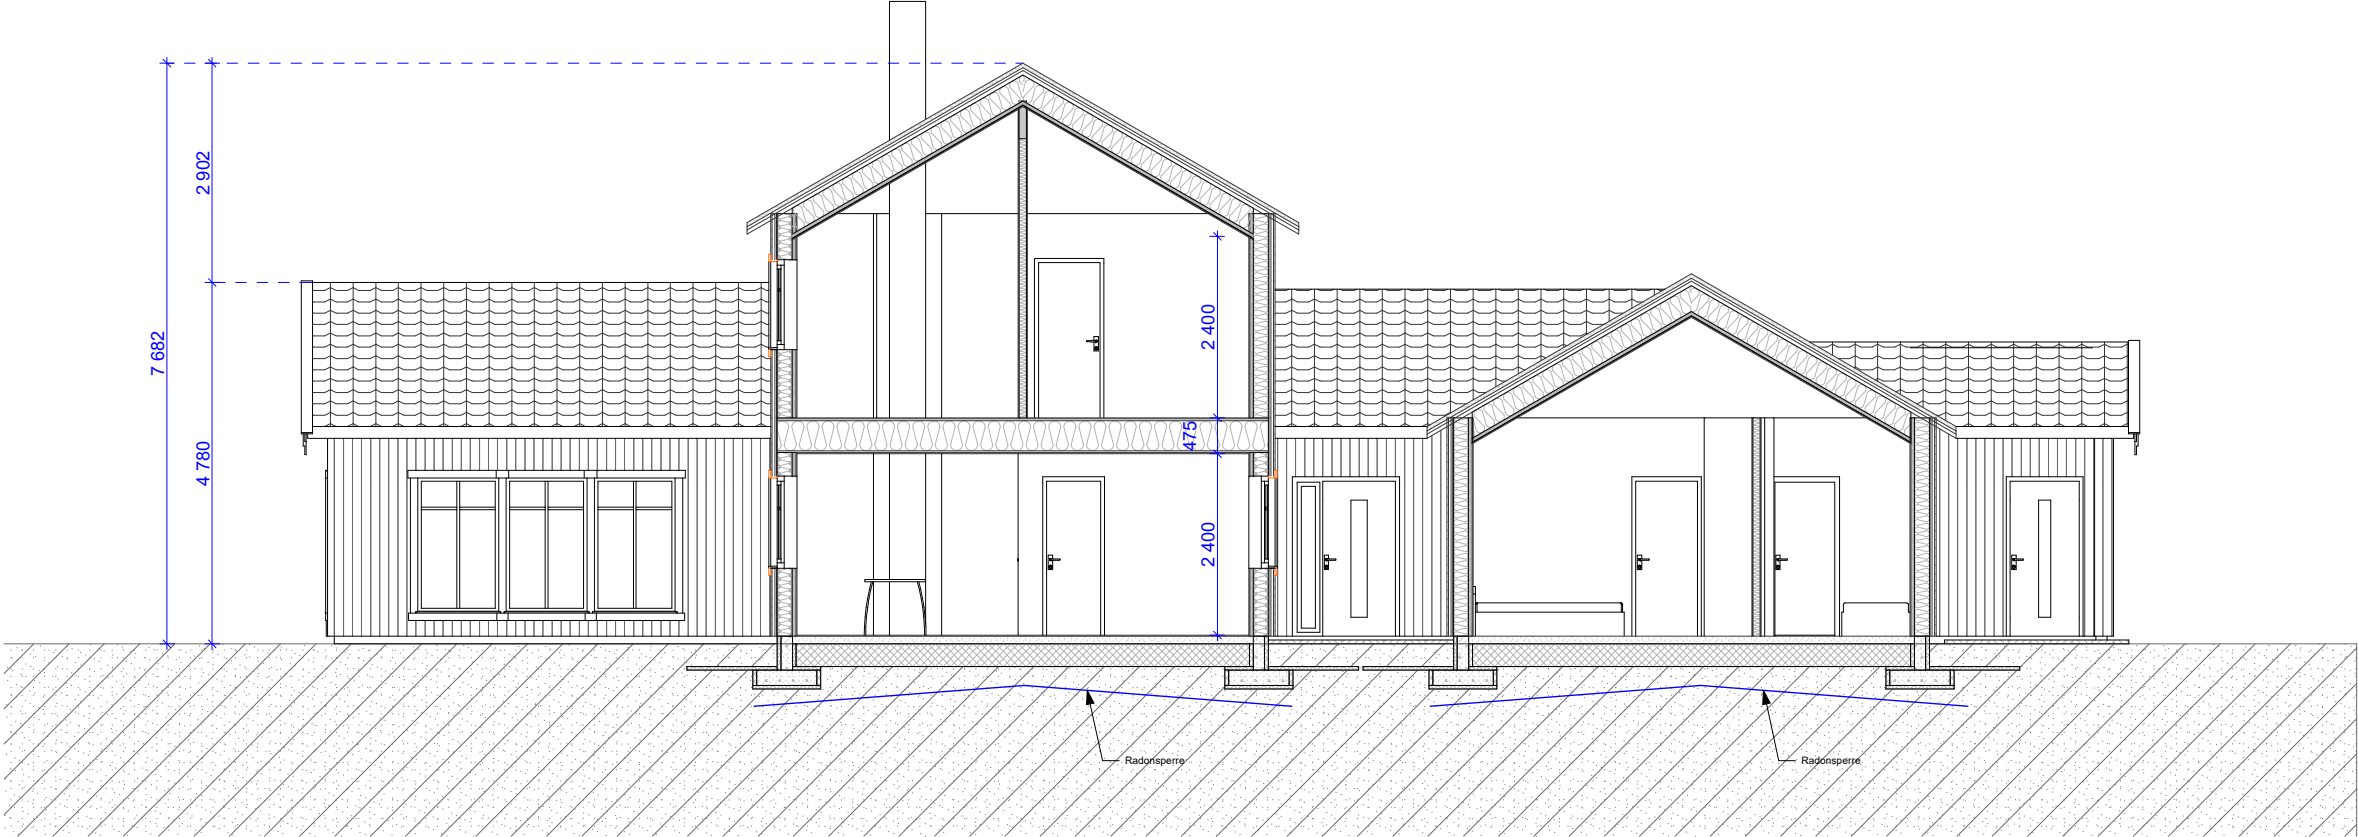

Orkdalsveien 82
7300 Orkanger
tlf 72 48 40 20
www.on-as.no

Tegning
Snitt
Ny enebolig med utleie

Prosjektnr.
O20 141
Fase.
Søknadstegning

Dato opprettet
11.03.2021
Sign.

Gnr./Bnr./Festenr.
174/49
Kontroll

Mål:
1:100
Dato revidert

Tegningsnr.
A30-1
Rev. ID