
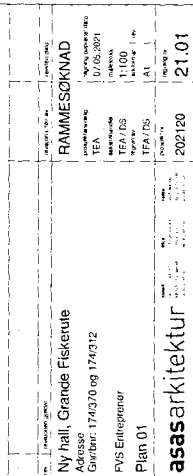
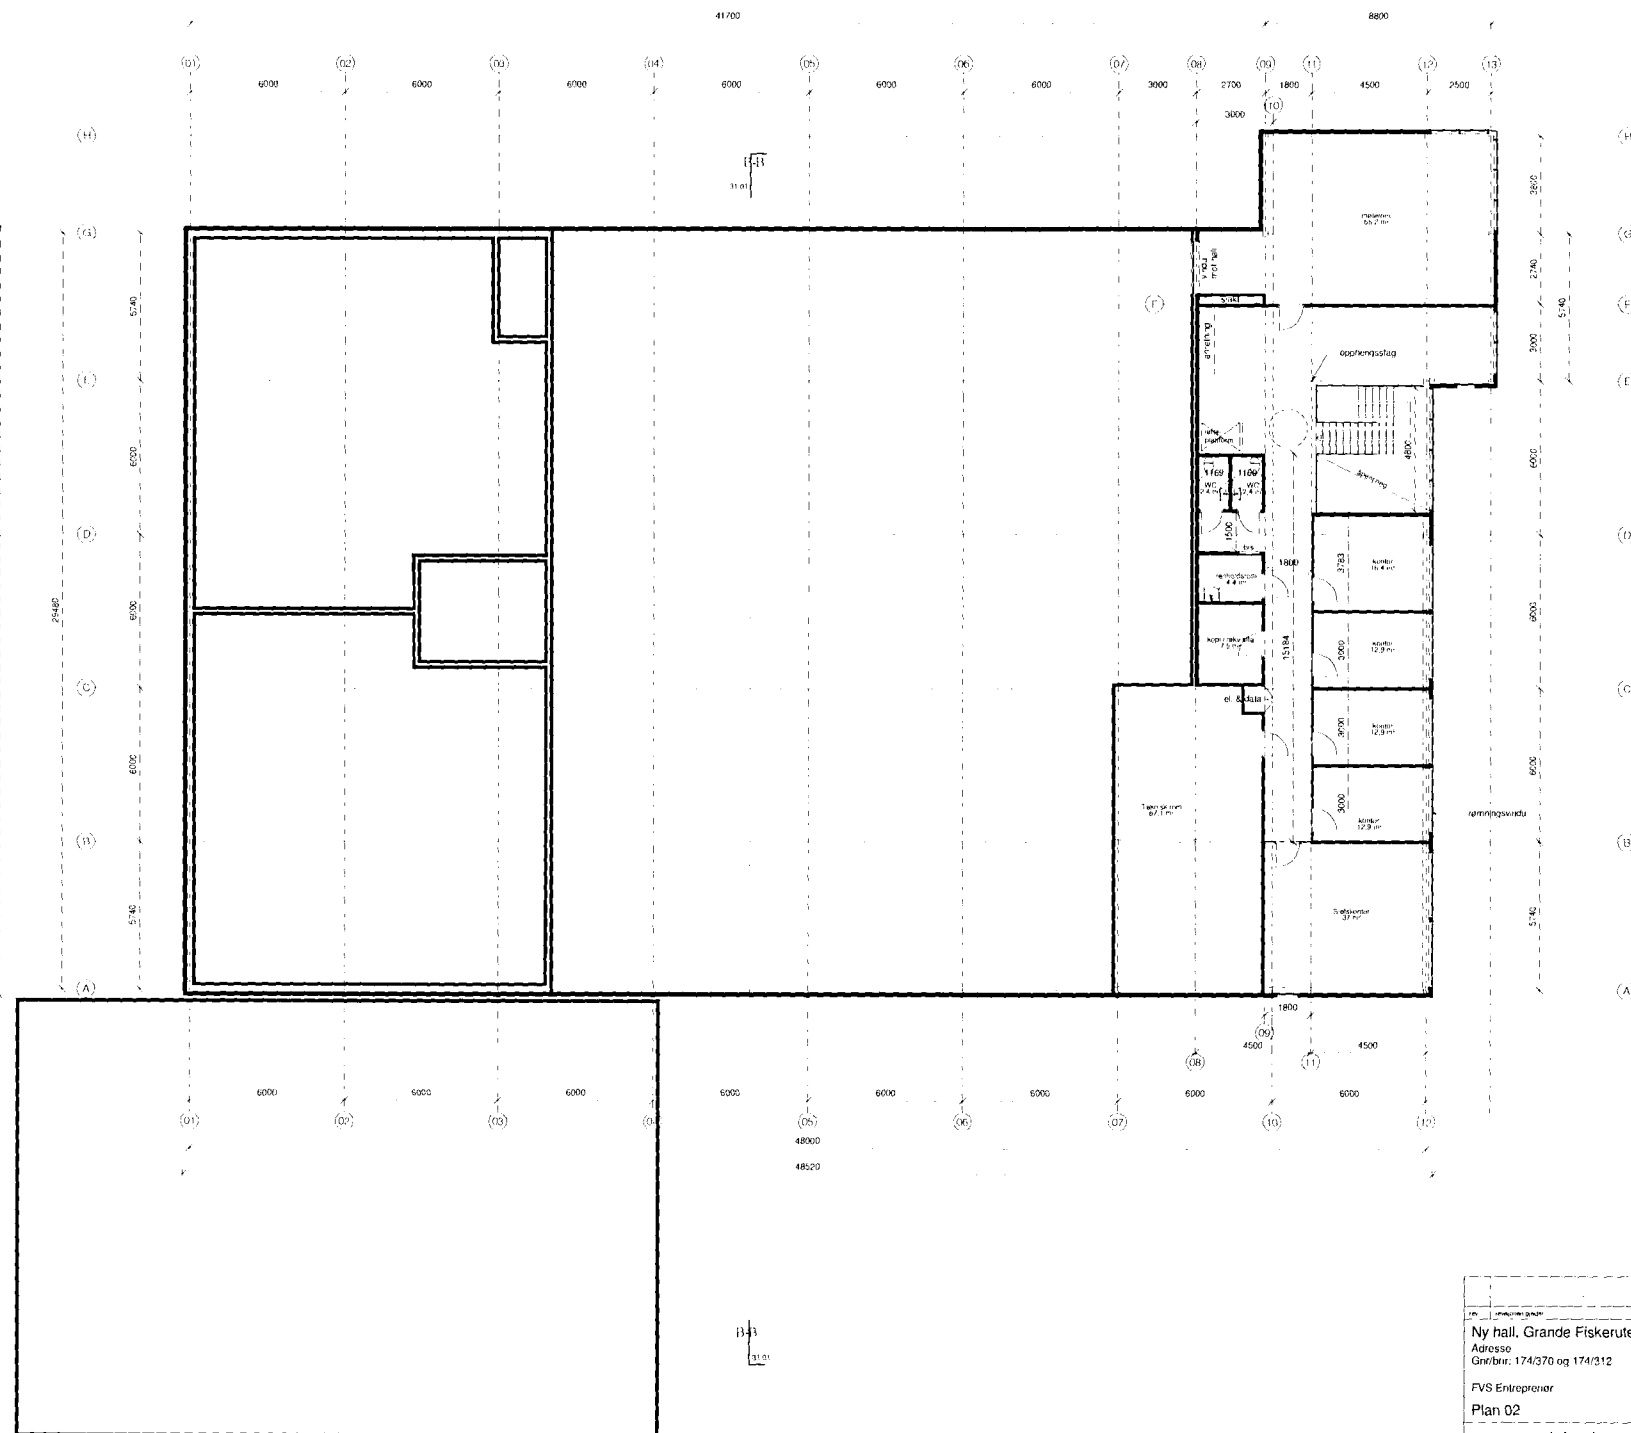
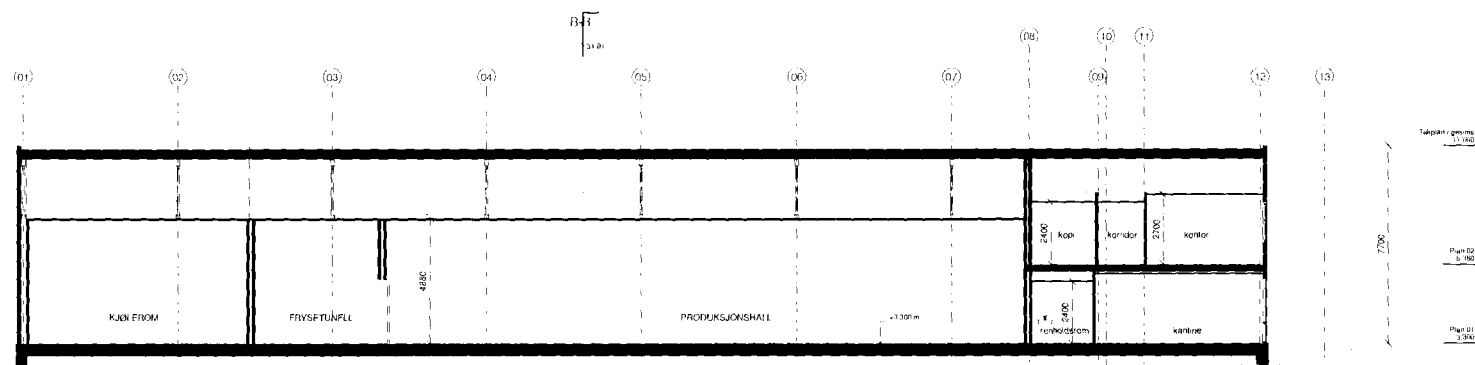






$$\frac{A \cdot A}{A \cdot A}$$

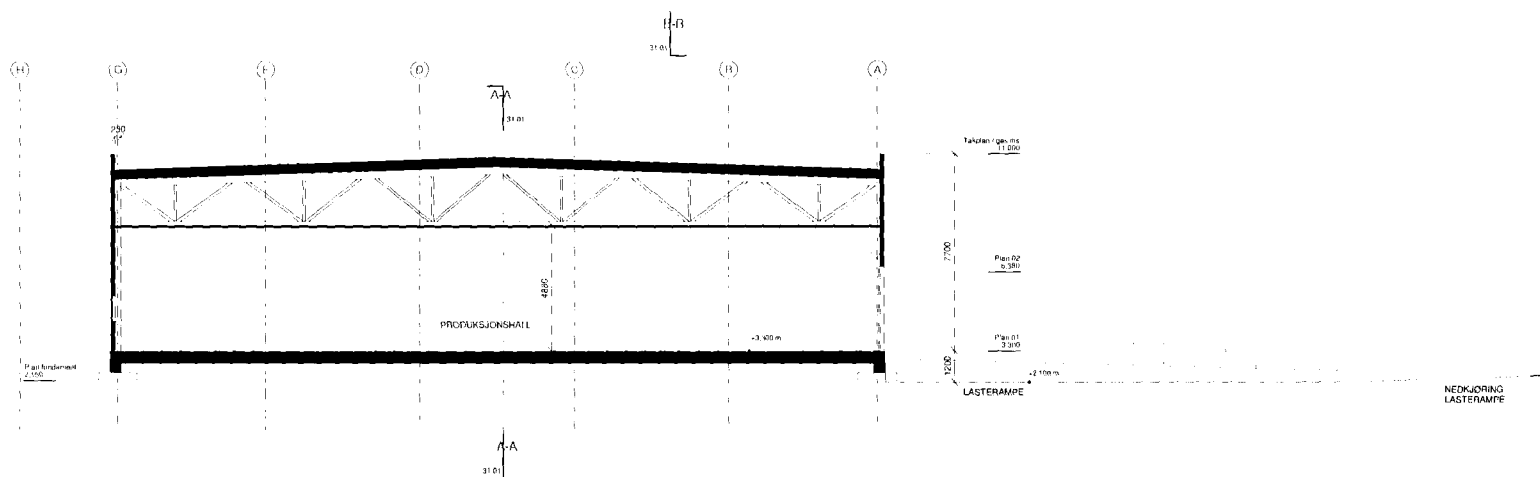


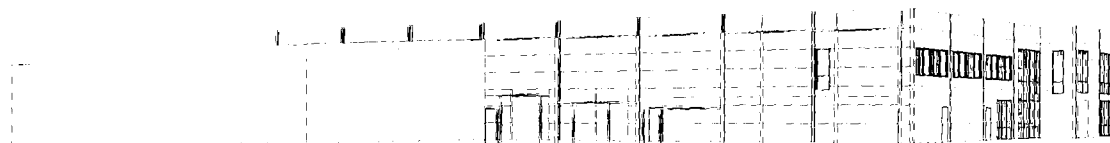
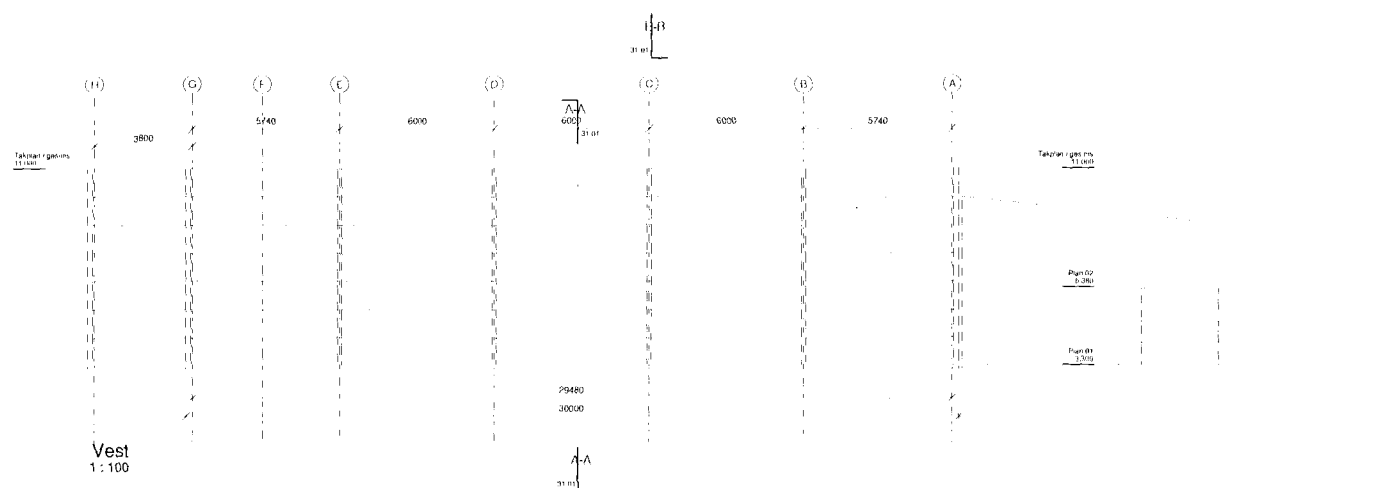
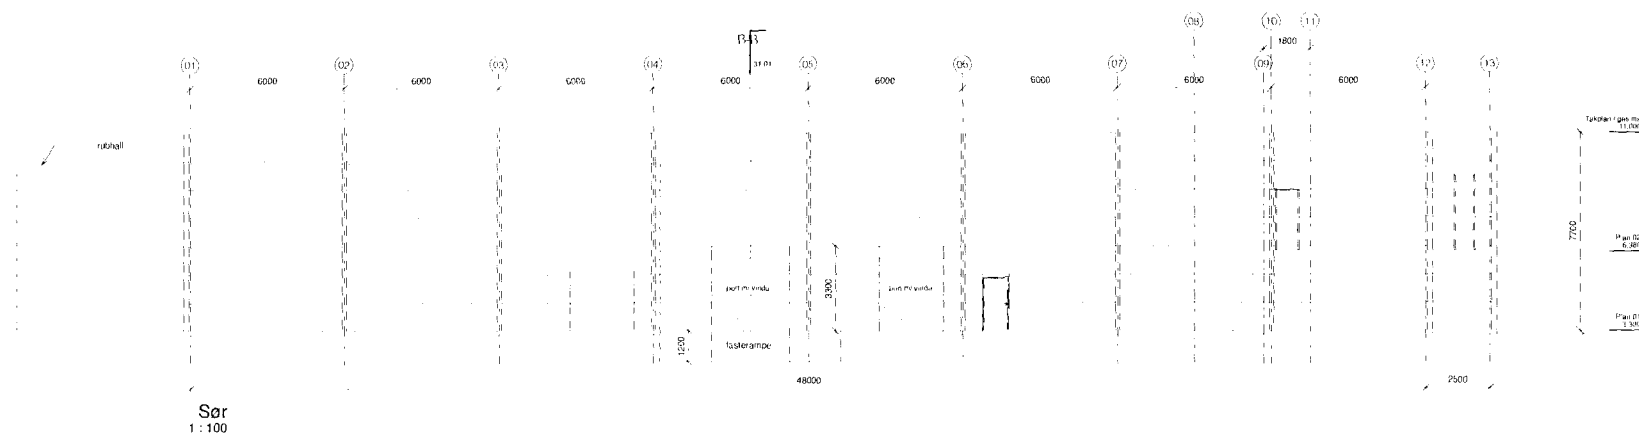
Ny hall, Grande Fiskerute		RAMMESØKNAD	
Adresso		Tegningens dato	
Gnr/bnr: 174/376 og 174/312		Tegningens dato	
FVS Entreprenør		Tegningens dato	
Plan 02		Tegningens dato	
asasarkitektur		Tegningens dato	
202120		21.02	

A-A
1 : 100B-B
1 : 100

Prosjektinformasjon		Teknisk informasjon	
Ny hall, Grande Fiskerute		RAMMESØKNAD	
Adresse		Prosjektant	07/05/2021
Gnr/bnr: 174/370 og 174/312		Prosjektant	1 : 100
FVS Entreprenør		Prosjektant	A1
Snitt A - A og B - B		Prosjektant	31.01
asasarkitektur		Prosjektant	202120

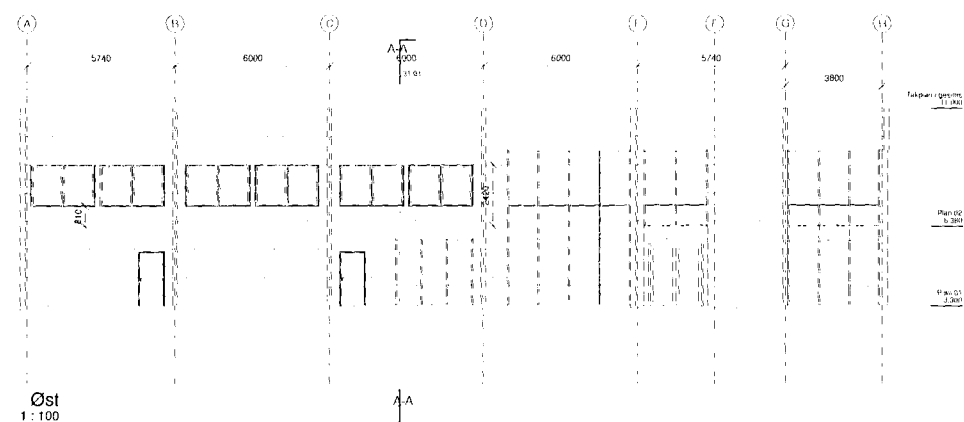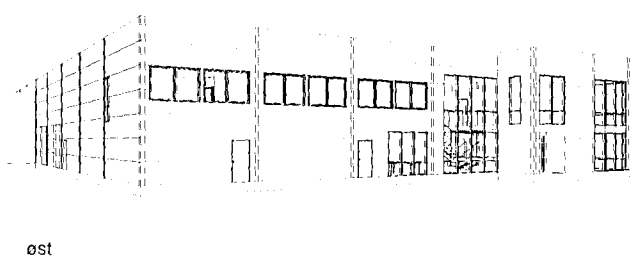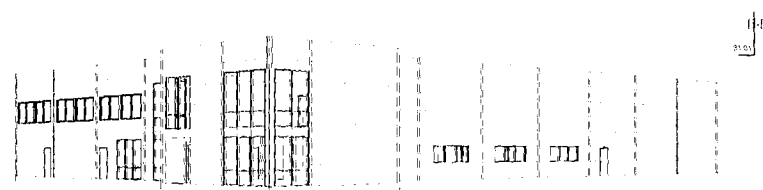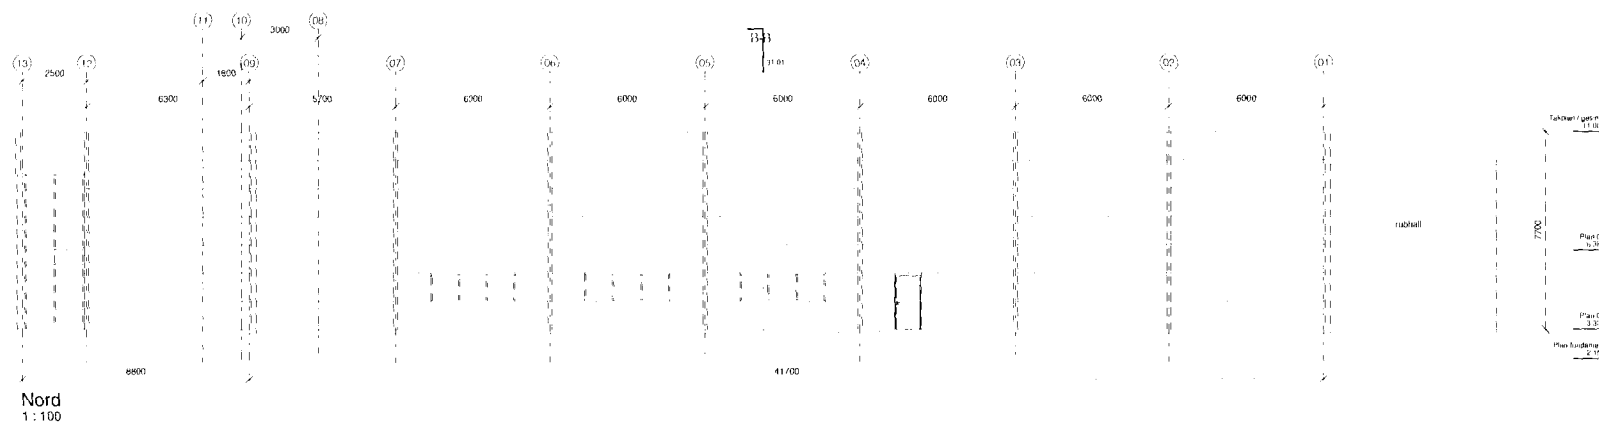

Prosjekt / Fase / Dato Ny hall, Grande Fiskerute Adresse Gnr/bnr: 174/370 og 174/312	Prosjekt / Fase / Dato RAMMESØKNAD Dato for søknad TFA 03.05.2021
Prosjekt / Fase / Dato FVS Entreprenør Fasader_nord og øst	Prosjekt / Fase / Dato TFA / DS 1:100 A1
Prosjekt / Fase / Dato asasarkitektur	Prosjekt / Fase / Dato 202120 41.01



Ny hall, Grande Fiskerute		RAMMESØKNAD	
Adresse		TEA	
Grnr: 174/370 og 174/312		03.05.2021	
FVS Entreprenør		TEA / DS	
Fasader sør og vest		1:100	
asasarkitektur		A1	
202120		41.02	