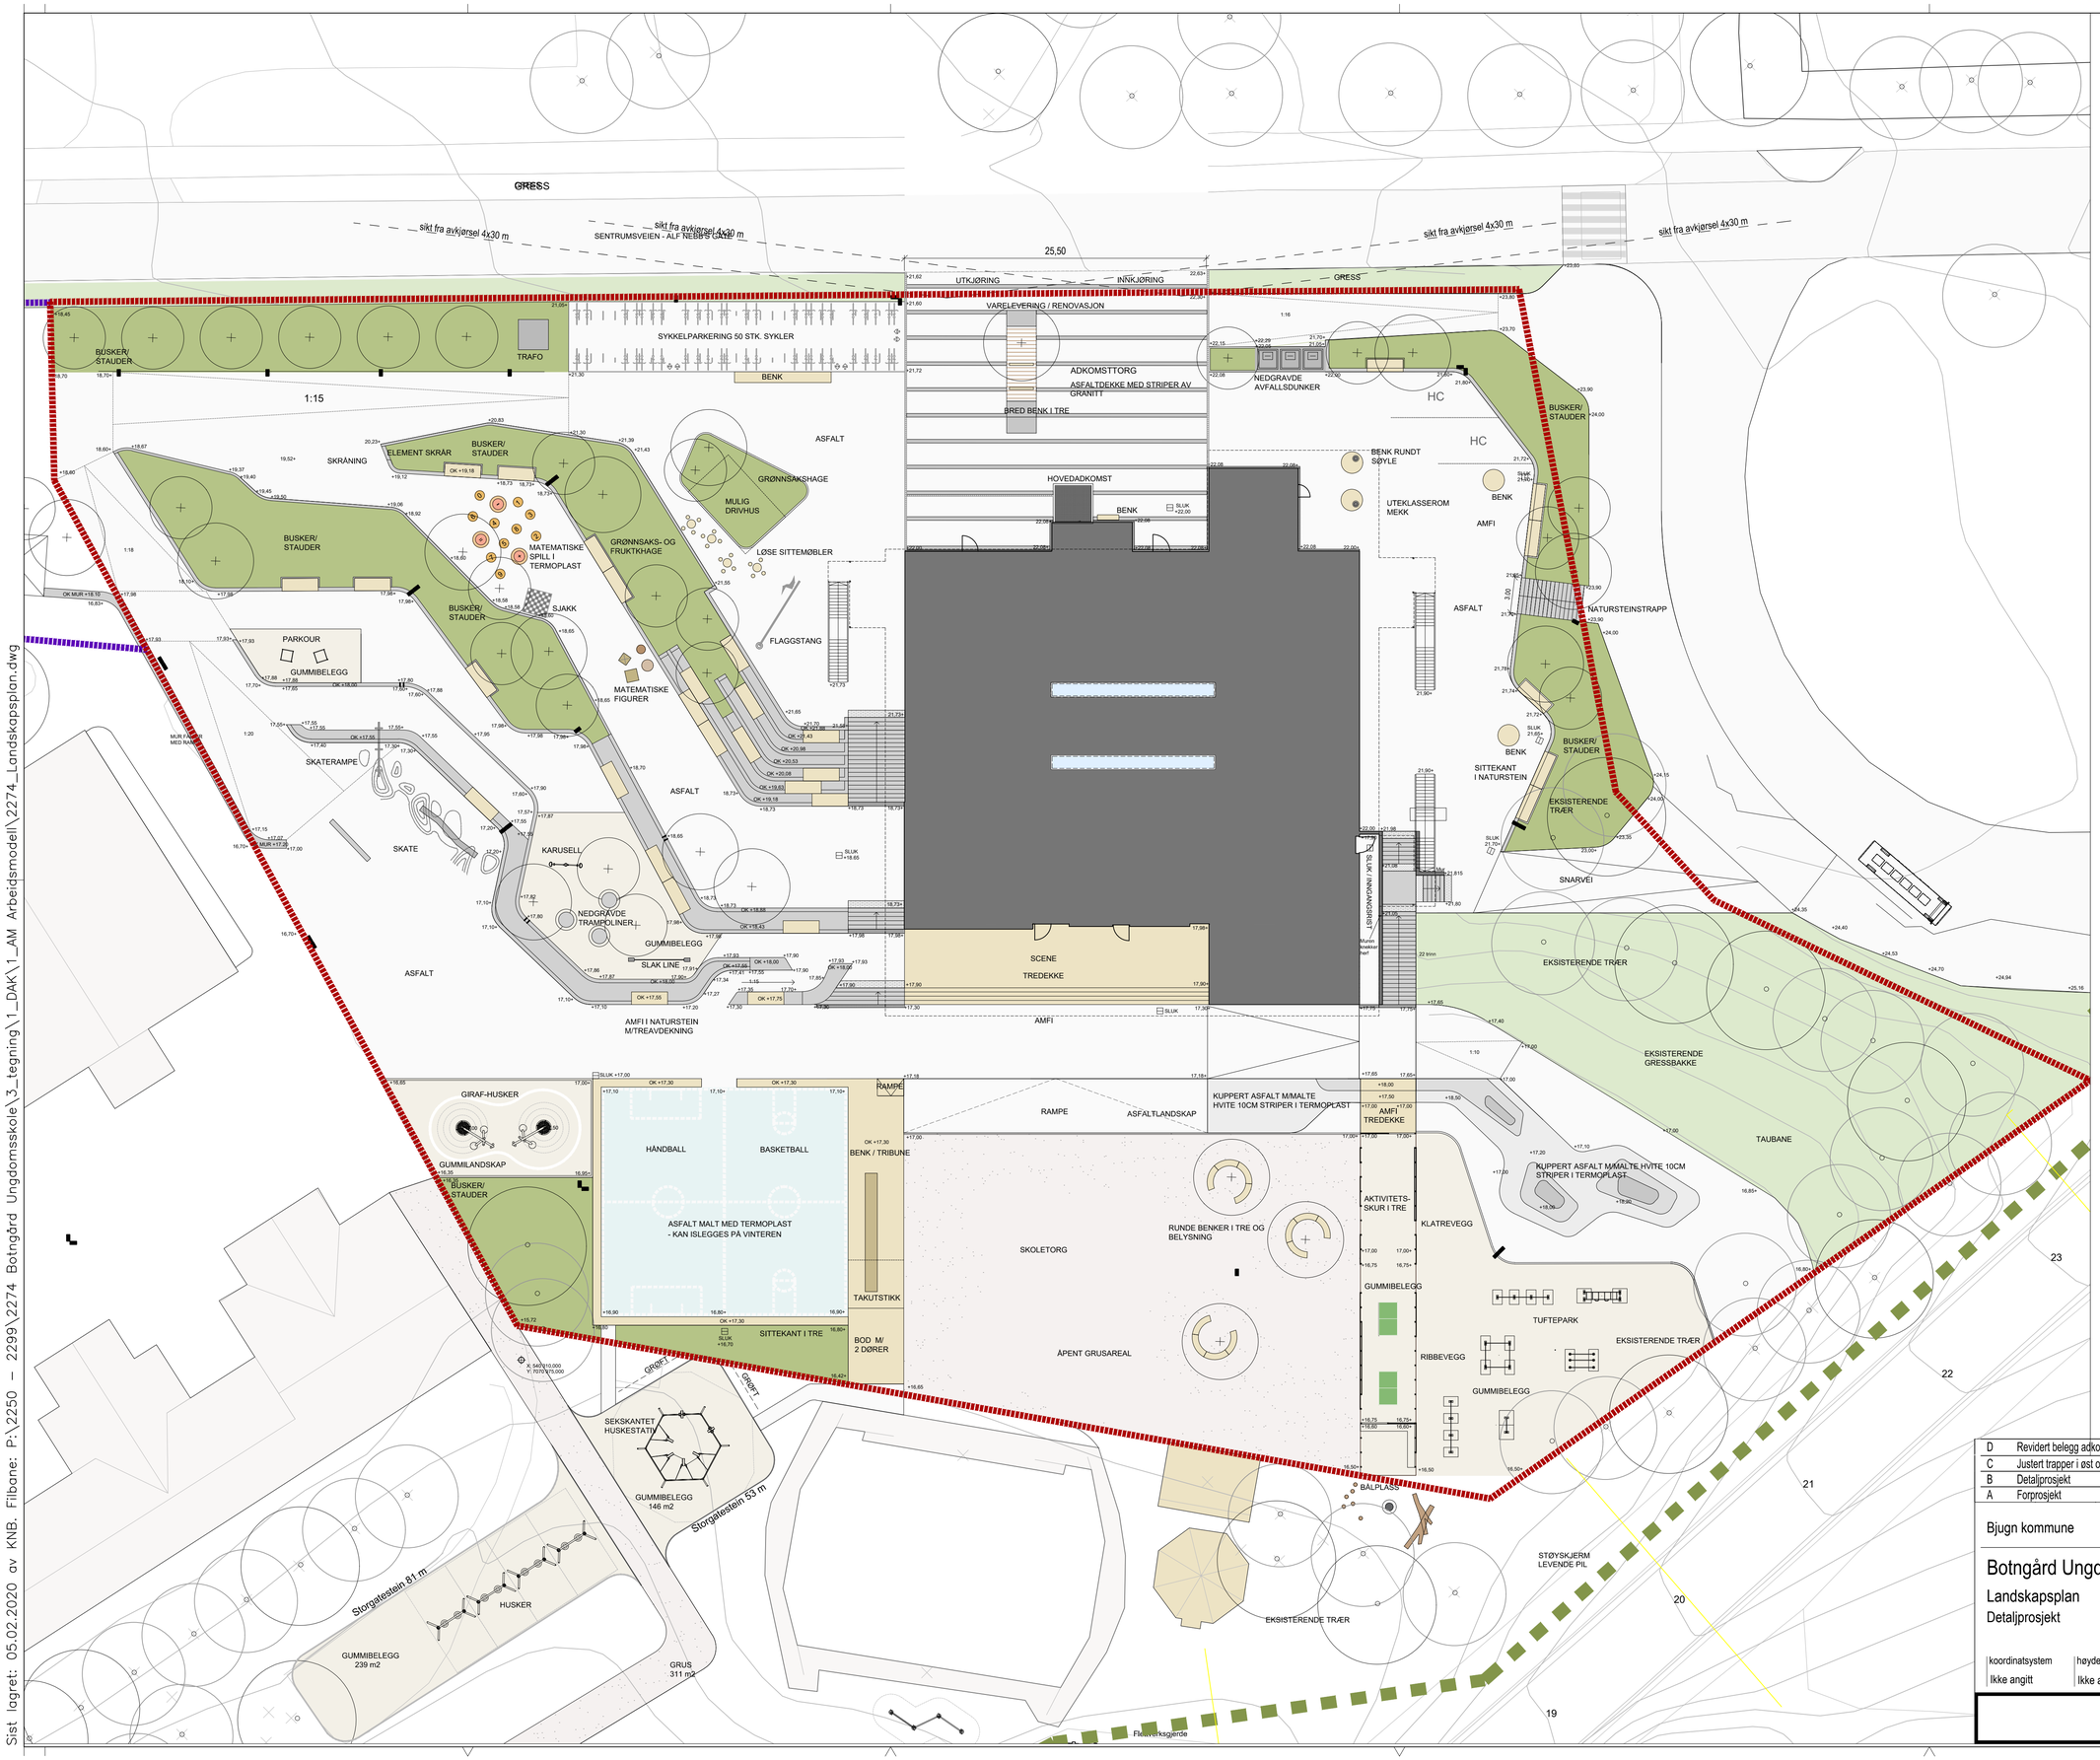

TEGNFORKLARING

- Eksisterende trær
- Nye trær
- Asfalt med striper av granitt
- Asfalt
- Plasstøpt gummi
- Asfalt malt med termoplast
- Grus
- Gress
- Busker, stauder,bunndekke
- Tredekke/treavdekning
- Sittekant i granitt
- Nedgravd avfallsbeholder
- Granittbenk med treavdekning
- Stor sittemøbel adkomsttorg
- Multimast med flere armaturer
- Parkarmatur
- Eiendomsgrense/Tiltaksgrense
- Støyskjerm i Pil
- Benk buet
- Sirkelbenk
- Benk rektangulær
- Sirkelbenk med plantehull

D	Revidert belegg adkomst, supplert flere sluk mv	28.01.2020	KNB	JCD	JCD
C	Justert trapper i øst og frittstående benker	19.11.2019	KNB	JCD	JCD
B	Detaljprosjekt	23.10.2019	KNB	JCD	JCD
A	Forprosjekt	21.05.2019	KSO	JCD	JCD

Bjugn kommune

målestokk: 1:250 (A1)

Botngård Ungdomsskole

Landskapsplan

Detaljprosjekt

N

koordinatsystem: Ikke angitt | høydereferanse: Ikke angitt | arkiv: 2274 | dato: 21.05.2019

bjørbekk & lindheim LANDSKAPSARKITEKTER
Sagveien 23a
0459 OSLO
Tlf: 22040460
Epost: post@blark.no
www.blark.no

tegning nr.: L 01 | rev.: D

Sist lagret: 05.02.2020 av KNB. Filbane: P:\2250 – 2299\2274 Botngård Ungdomsskole\3_tegning\1_DAK\1_AM Arbeidsmodell\2274_Landskapsplan.dwg