


Sist lagret: 05.02.2020 av KNB. Filbane: P:\2250 - 2299\2274 Botngård Ungdomsskole\3_tegning\1_DAK\1_AM Arbeidsmodell\2274_Landskapsplan.dwg



TEGNFORKLARING

- Eksisterende trær
- Nye trær
- Asfalt med striper av granitt
- Asfalt
- Plassstøpt gummi
- Asfalt malt med termoplast
- Grus
- Gress
- Busker, stauder, bunndekke
- Tredette/treavdekning
- Sittekant i granitt
- Nedgravd avfallsbeholder
- Granittbenk med treavdekning
- Stor sittemøbel adkomstorg
- Multimast med flere armaturer
- Parkarmatur
- Eiendomsgrænse/Tiltaksgrænse
- Støyskjerm i Pil
- Benk buet
- Sirkelbenk
- Benk rektangulær
- Sirkelbenk med plantehull

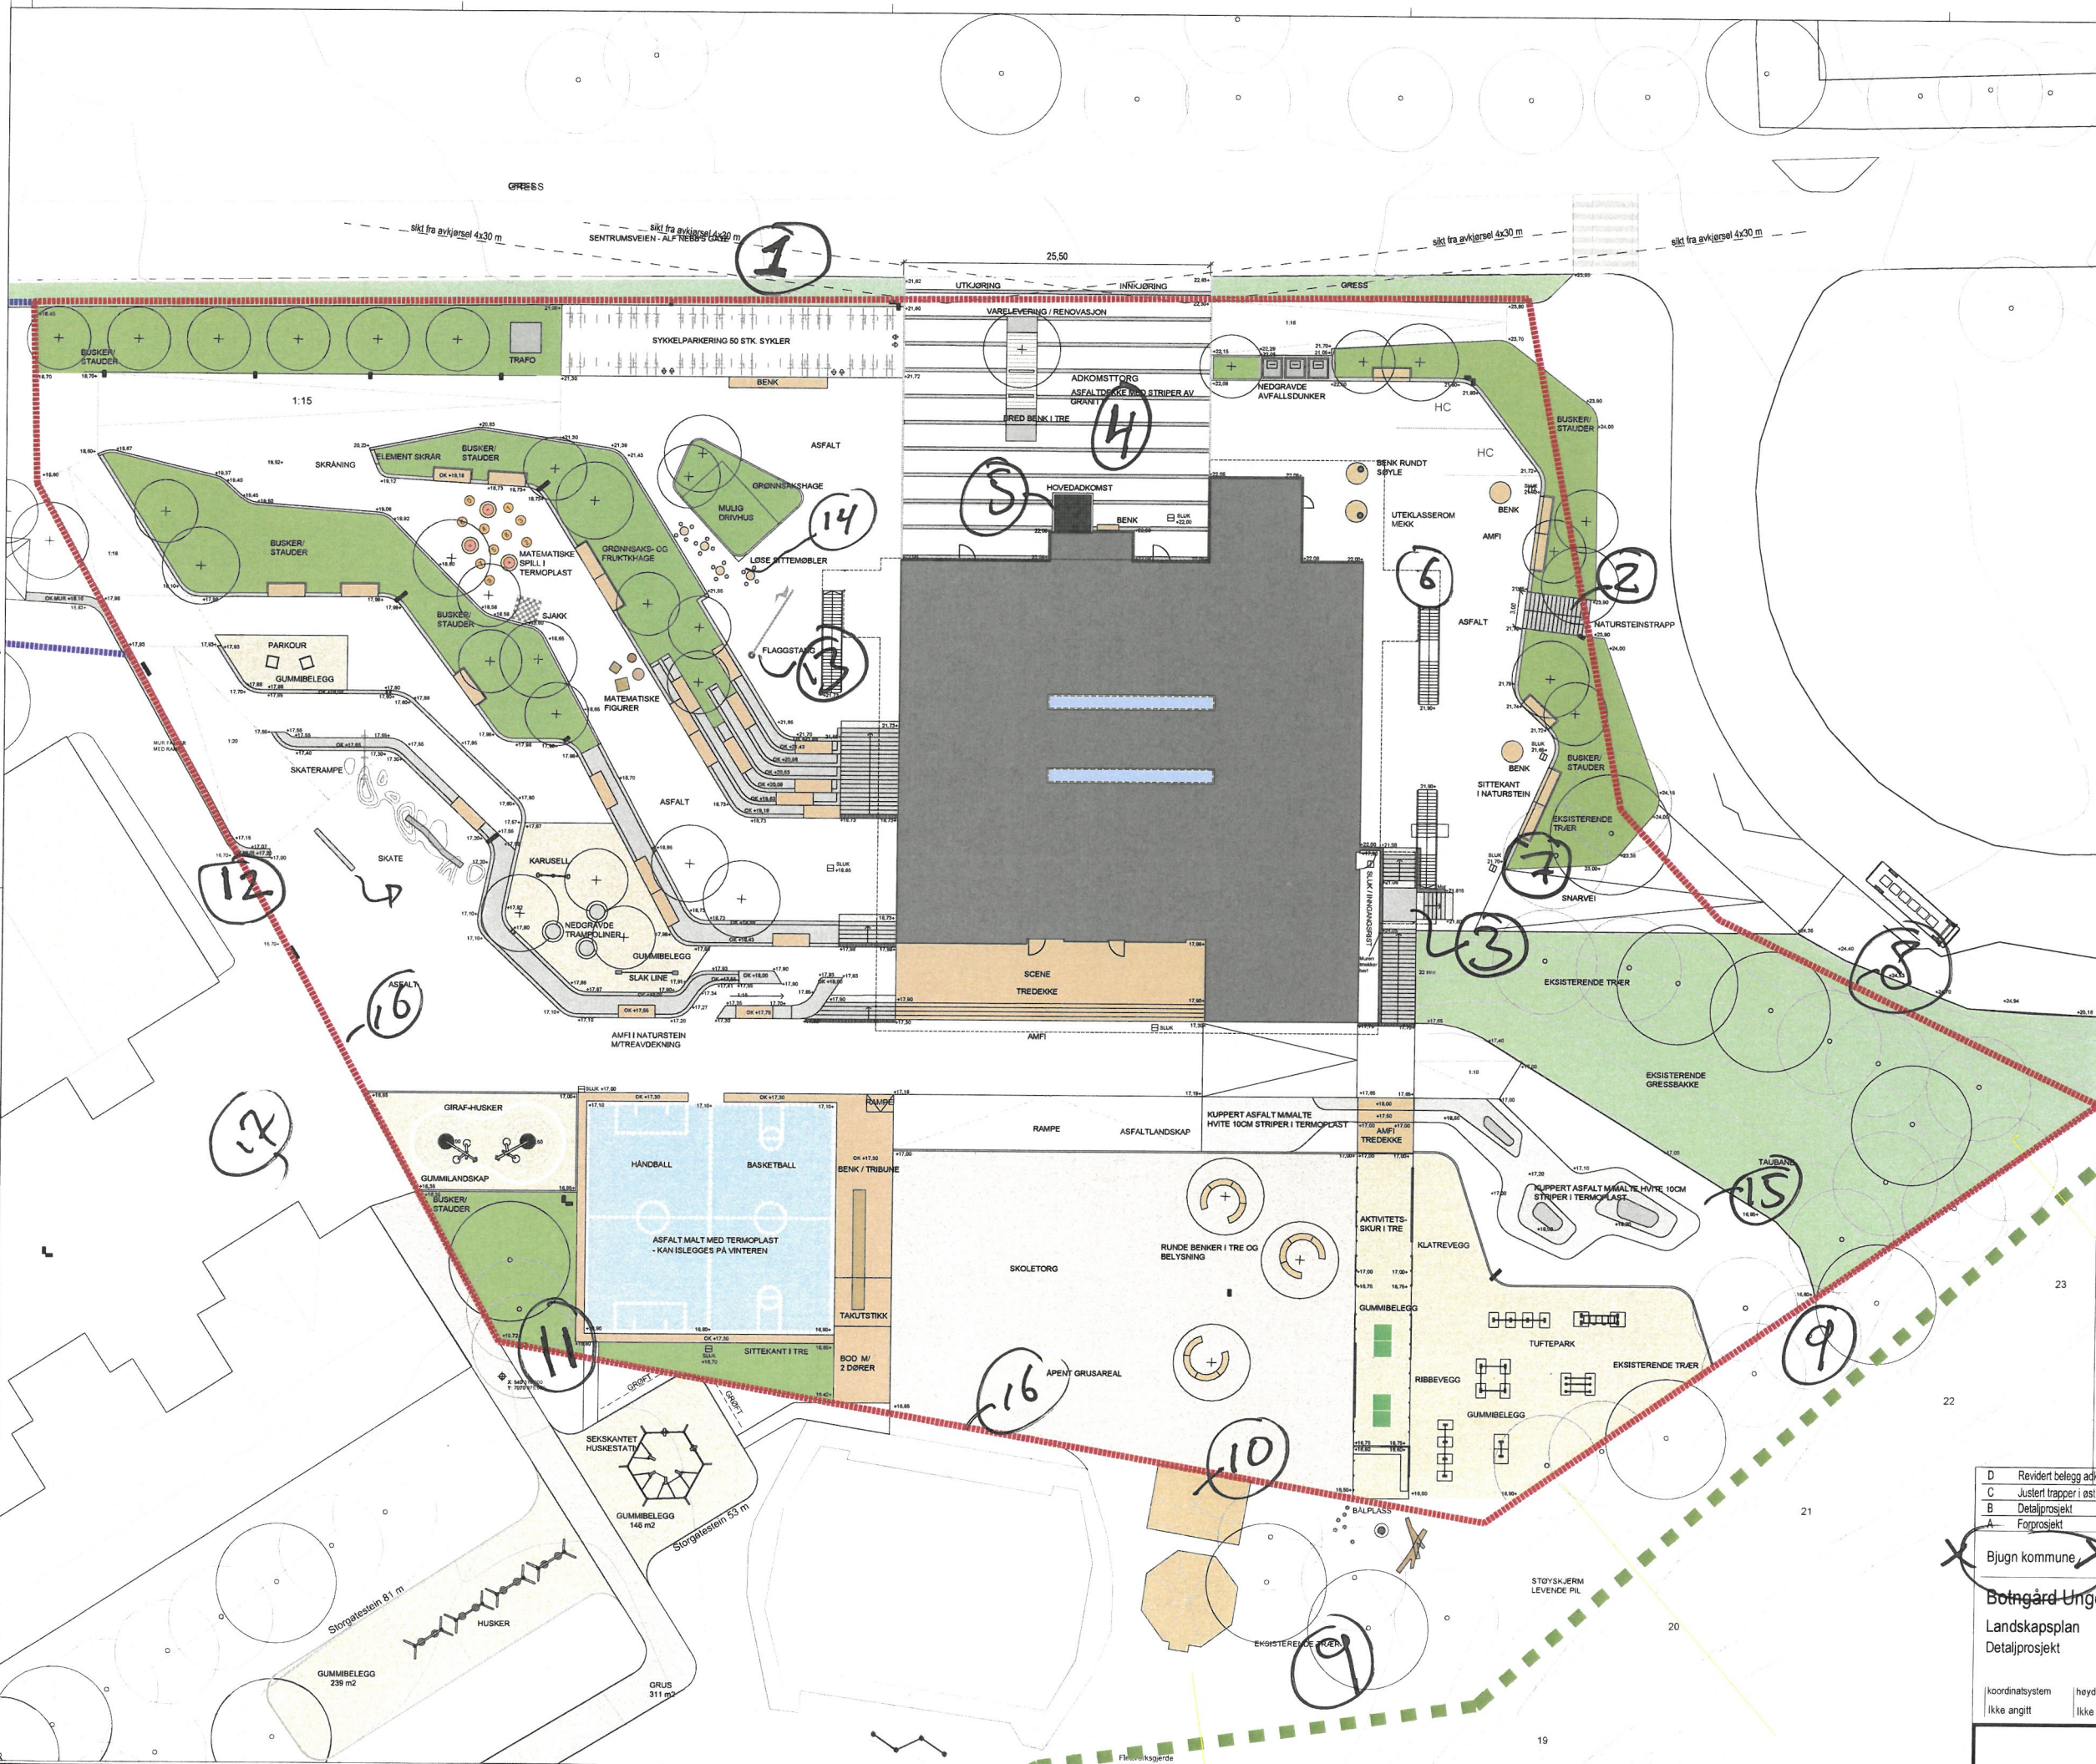

06.02.2020
K. Rindal

D	Revidert belegg adkomst, supplert flere sluk mv	28.01.2020	KNB	JCD	JCD
C	Justert trapper i øst og fritstående benker	19.11.2019	KNB	JCD	JCD
B	Detalprosjekt	23.10.2019	KNB	JCD	JCD
A	Forprosjekt	21.05.2019	KSO	JCD	JCD

Bjugn kommune
målstoik:
1:250 (A1)

Botngård Ungdomsskole
Landskapsplan
Detalprosjekt

koordinatsystem	høydereferanse	arkiv	dato
ikke angitt	ikke angitt	2274	21.05.2019

tegning nr
L 01 D