



SITUASJONSKART

Eiendom:

Gnr: 0

Bnr: 0

Fnr: 0

Snr: 0

Adresse:


Hj.haver/Fester: Reitan Næringspark



**BJUGN
KOMMUNE**

Dato: 22/10-2019 Sign:

Målestokk
1:5000

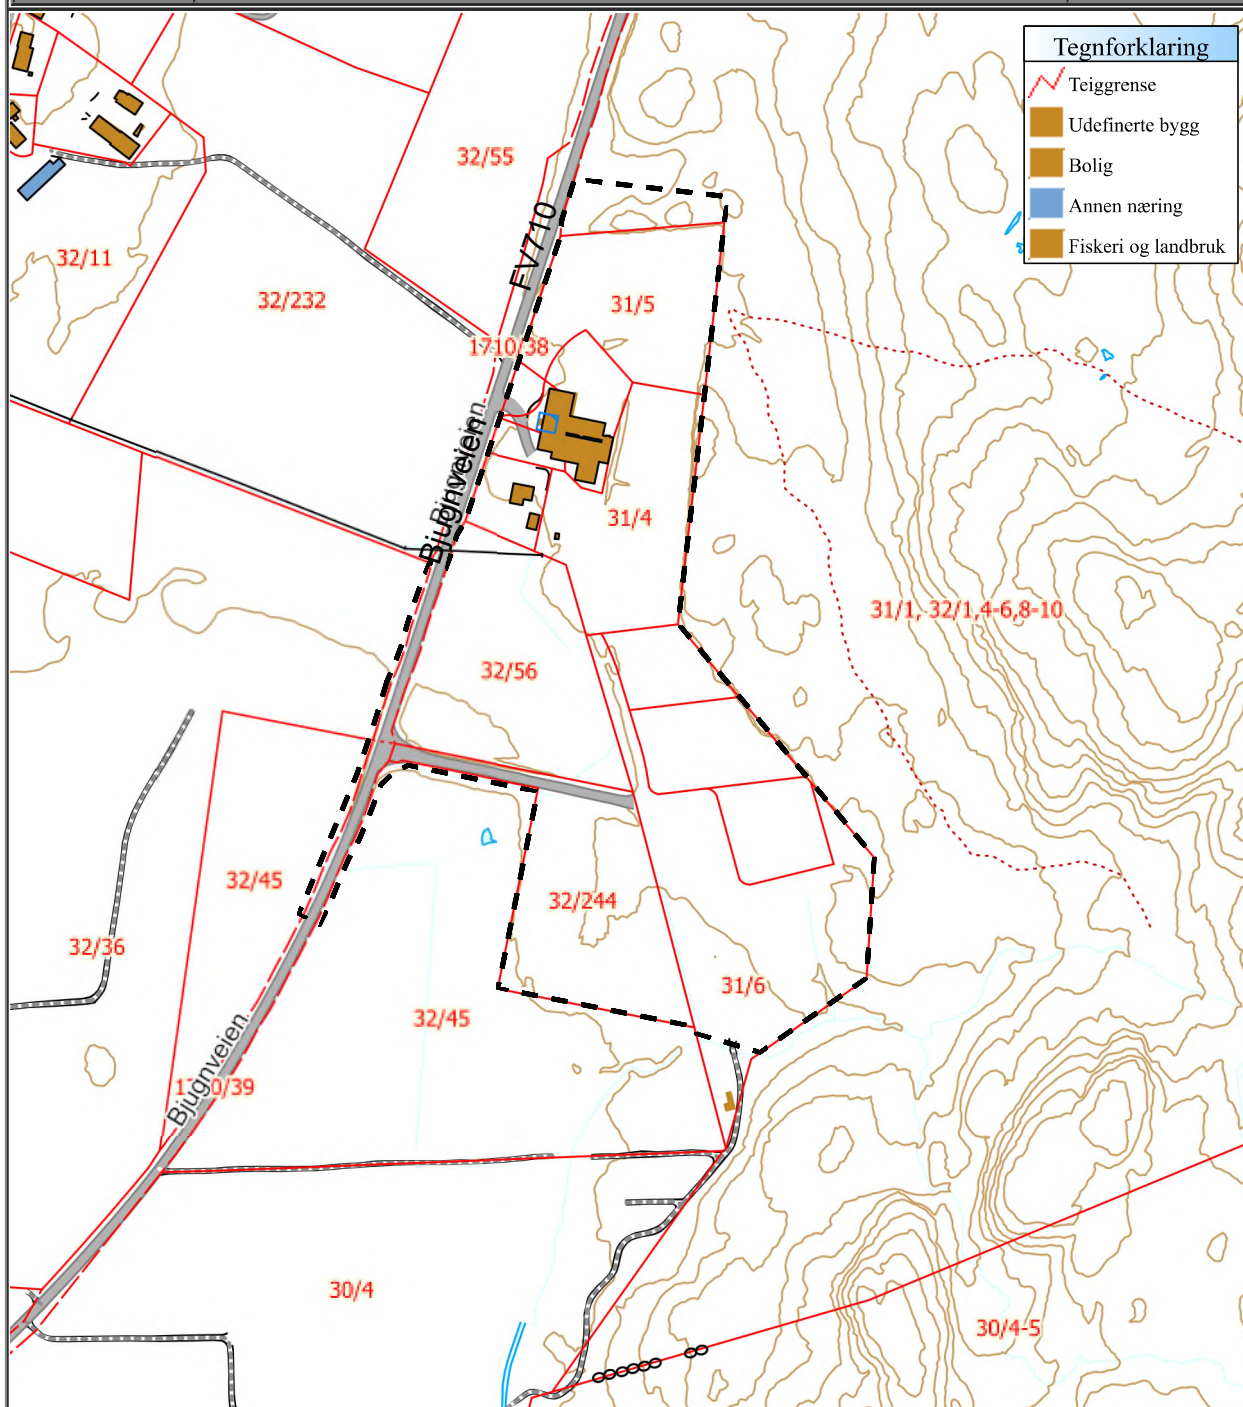

Det tas forbehold om at det kan forekomme feil på kartet, bla. gjelder dette eiendomsgrenser, ledninger/kabler, kummer m.m. som i forbindelse med prosjektering/anleggsarbeid må undersøkes nærmere.

Tegning:

Planavgrensning til varslingsplanoppstart

Prosjektnr.

Prosjektnr.2014-019

Dato opprettet

22.01.2020

W O I I
arkitekter

Mål
1:5000