


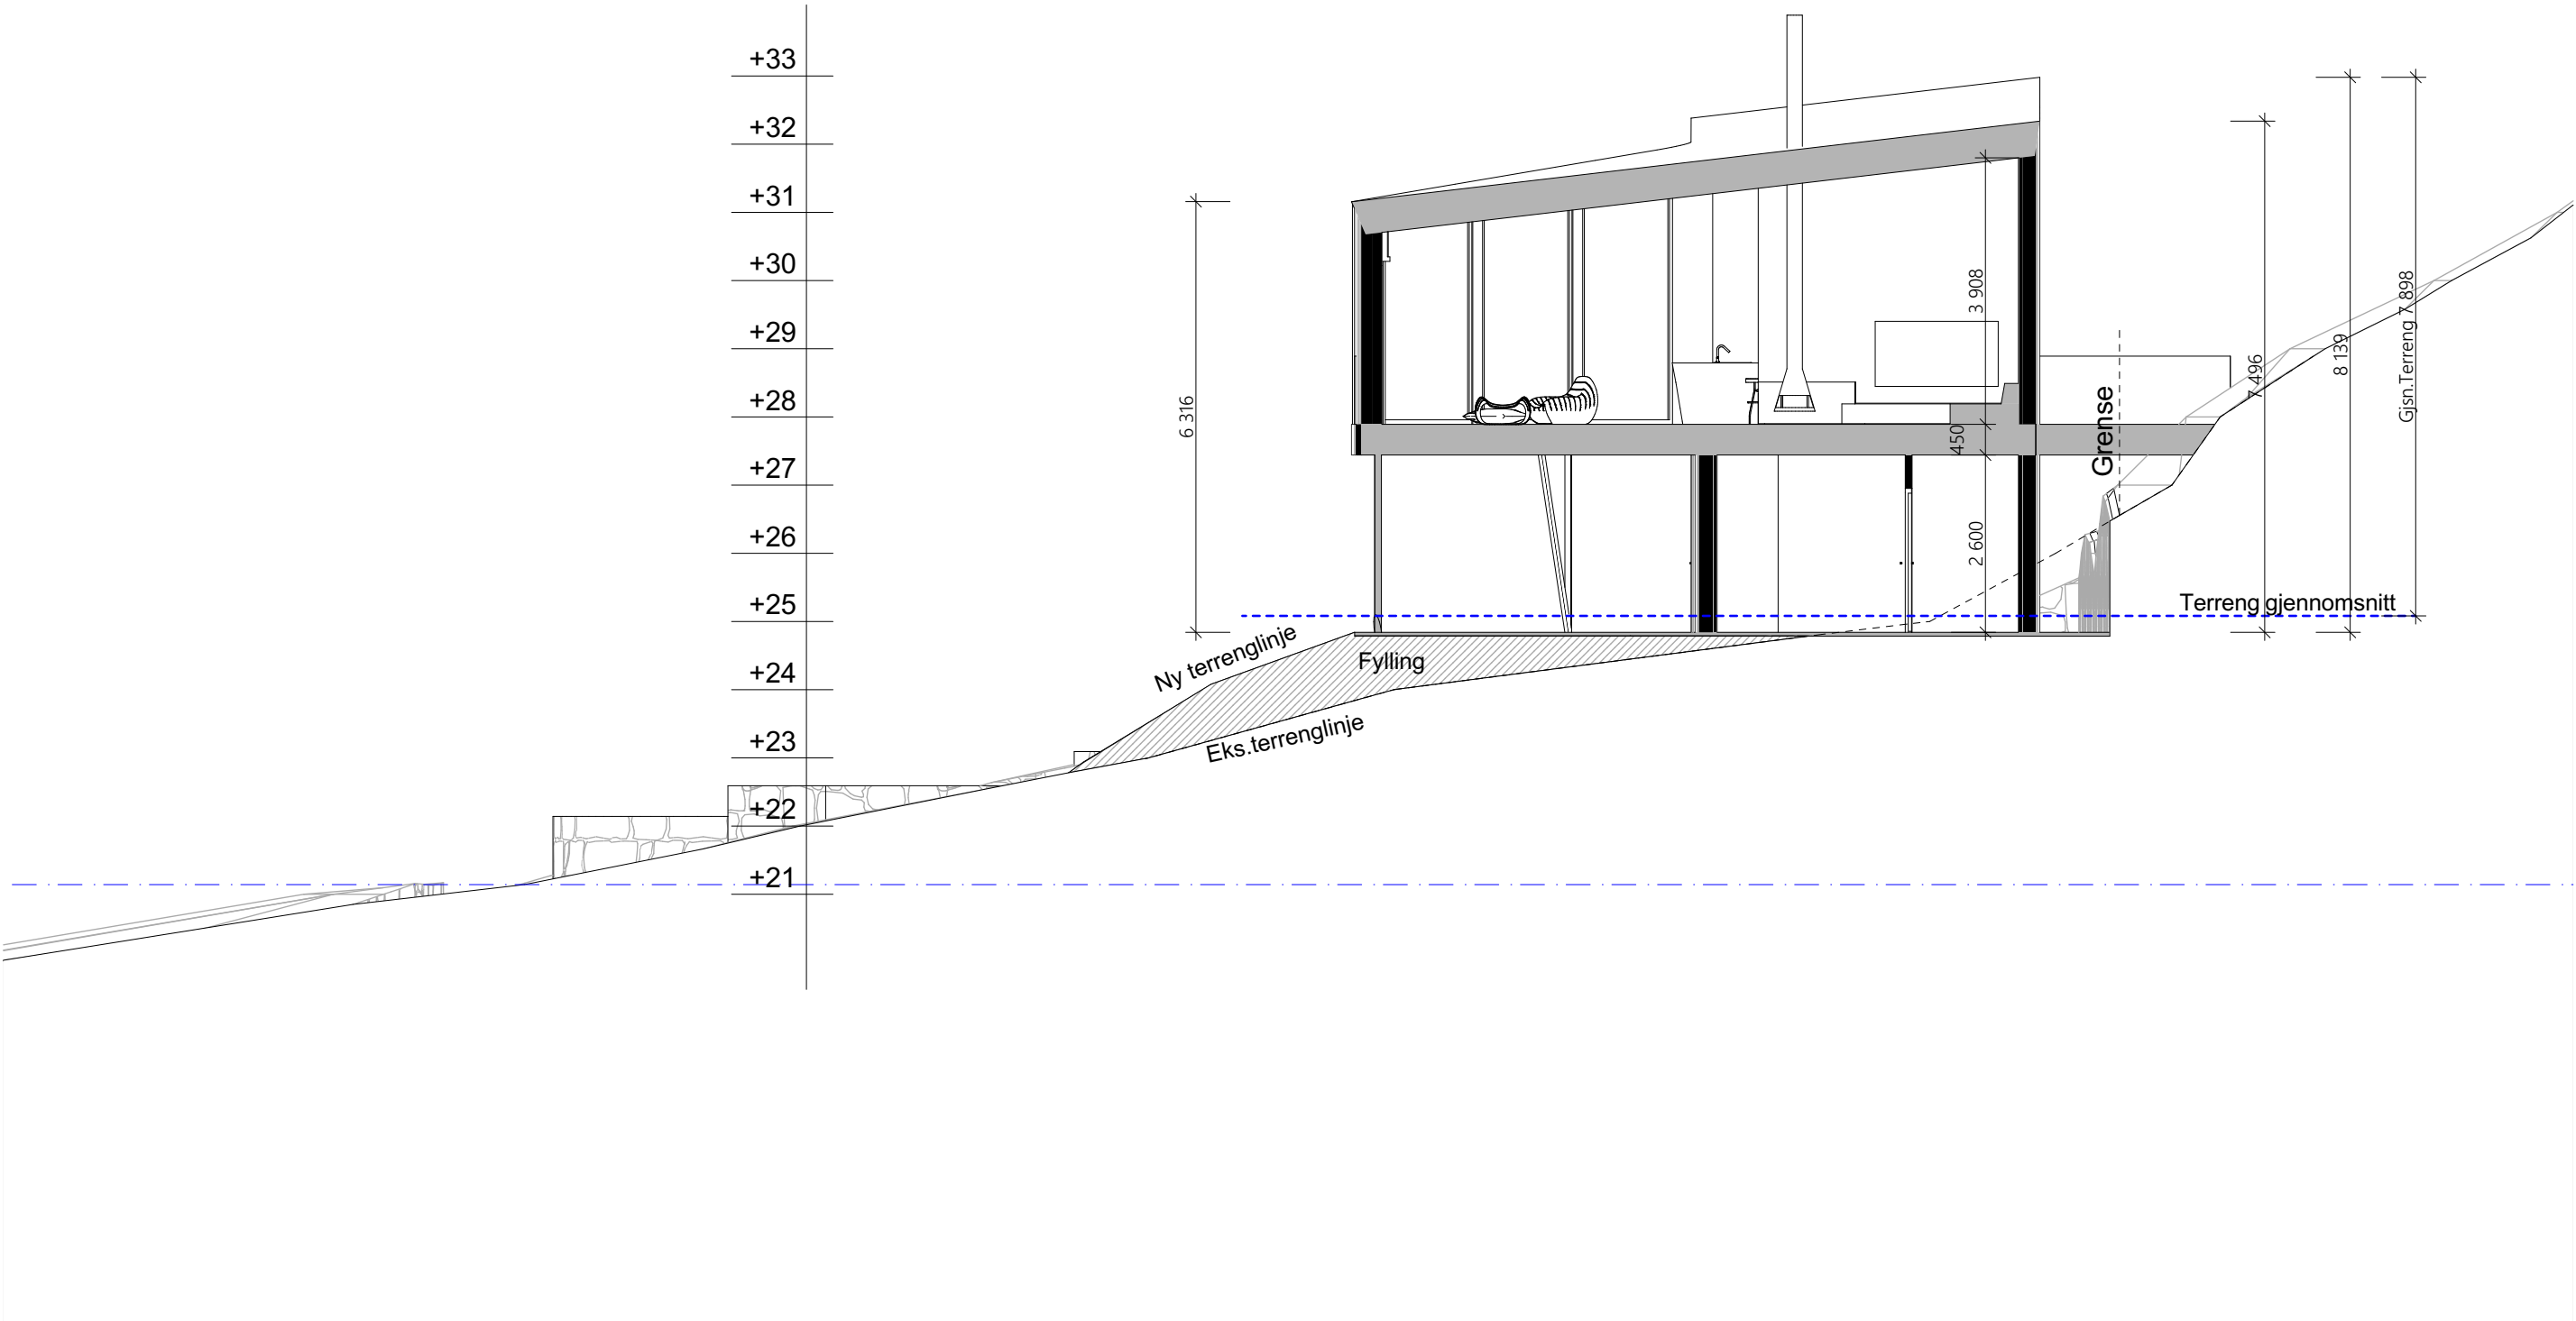

| |
|---|
| PROSJEKT:                                 | DATO:               | STATUS | AREALTABELL   |                     | REVISJONER    |               |  |  | <div><div></div><div>Korniveien 1, 3157 BARKÅKER<br/>Tlf: 33 06 10 80<br/><b>www.vaardal.as</b></div></div> | |
| <b>Enebolig Fosen</b>                     | 18.12.2019          | |
| TILTAKSHAVER:                             | SIGN.:              |        | <div><div><input type="radio"/> Skisseprosjekt</div><div><input checked="" type="radio"/> Forprosjekt</div><div><input type="radio"/> Detaljprosjekt</div><div><input type="radio"/> Eksisterende</div><div><input type="radio"/> Som bygget</div><div><input type="radio"/> Illustrasjon</div></div> | <b>BRA bygning:</b> |               | <b>211 m²</b> | |
| Hanne R Nausthaug og Rikard A V Bjørklund | Håvard B Olsen      |        |   | <i>1. etasje</i>    | <i>124 m²</i> | |
| BYGGEPLASS:                               | KONTROLL:           |        |   | <i>2. etasje</i>    | <i>87 m²</i>  | |
| Asserøystrenda 43, Fosen                  | KONT.               | |
| G.NR/B.NR - KOMMUNE:                      | MÅLESTOKK:          | |
| G.nr./b.nr. - Kommune                     | <b>1:100</b> ved A3 | |

© Alle rettigheter tilhører utførende for prosjekteringen, kopiering eller bruk av disse tegningene er forbudt uten skriftlig samtykke!