


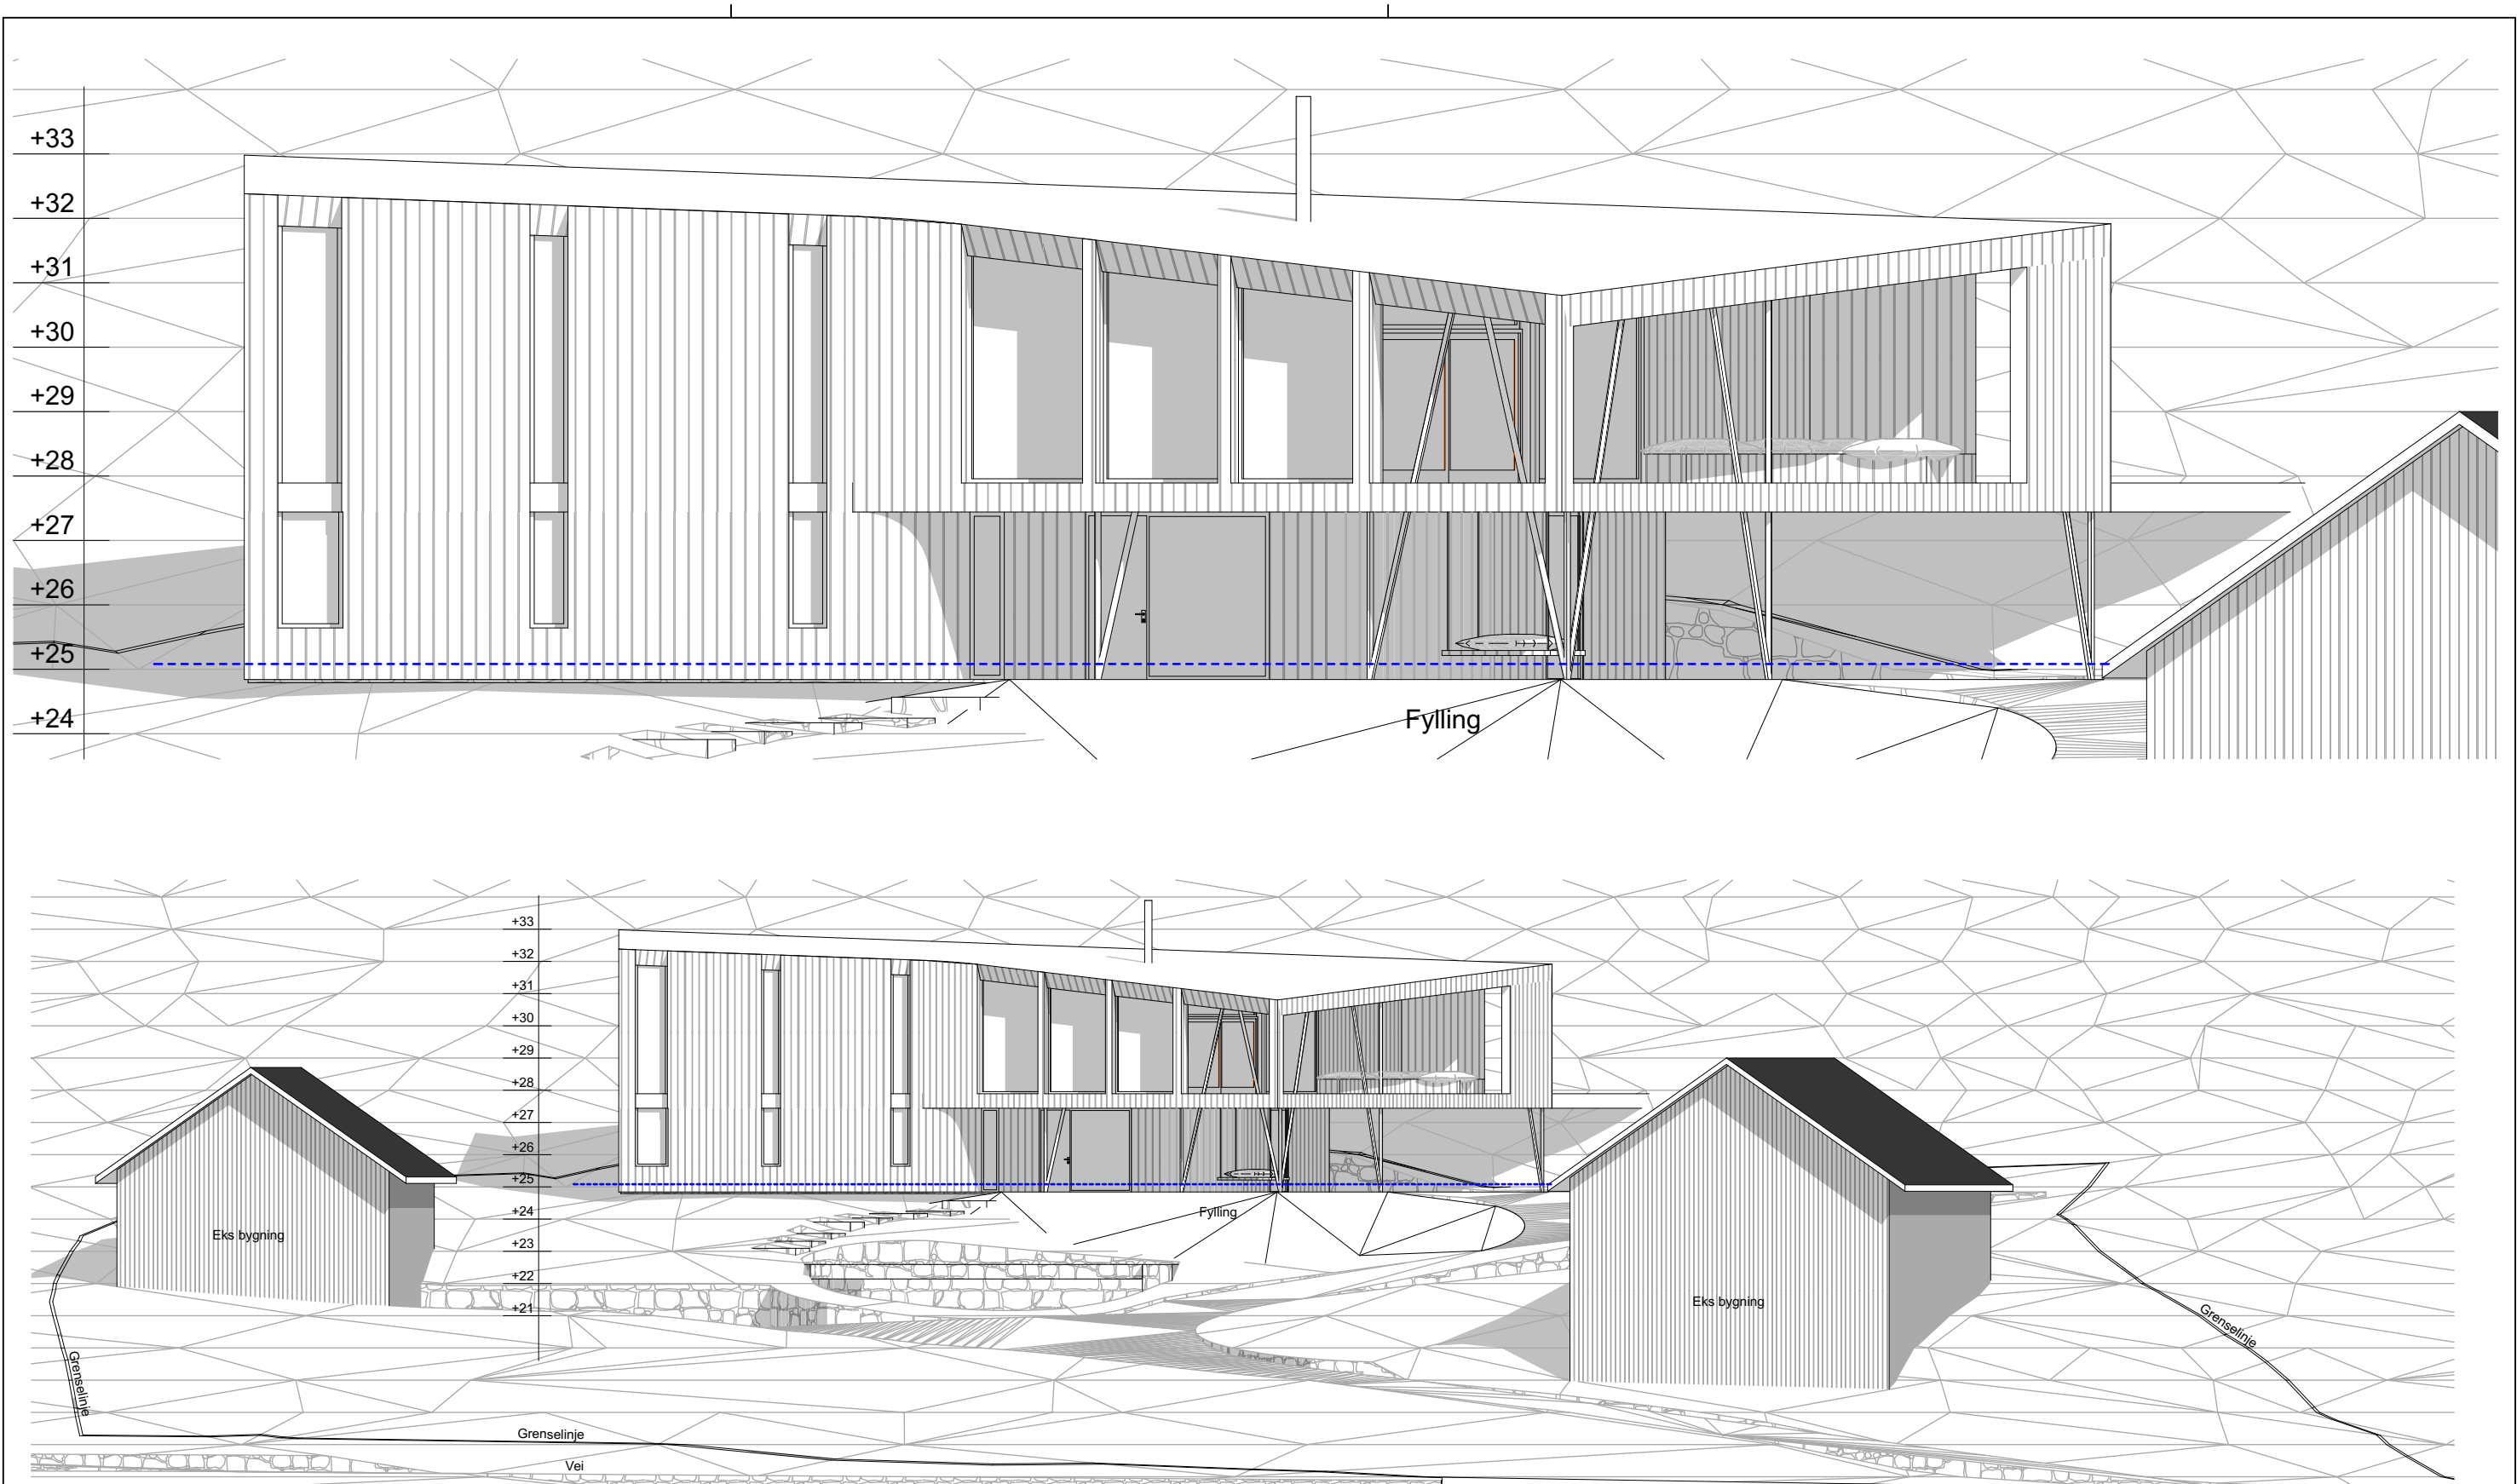

PROSJEKT:
Enebolig Fosen

TILTAKSHAVER:
Hanne R Nausthaug og Rikard A V Bjørklund

BYGGEPLASS:
Asserøystranda 43, Fosen postnr. og poststed

G.NR/B.NR - KOMMUNE:
G.nr./b.nr. - Kommune

DATO:
18.12.2019

SIGN.:
Håvard B Olsen

KONTROLL:
KONT.

MÅLESTOKK:
1:100, 1:200 ved A3

- STATUS
- ☐ Skisseprosjekt
 - ☒ Forprosjekt
 - ☐ Detaljprosjekt
 - ☐ Eksisterende
 - ☐ Som bygget
 - ☐ Illustrasjon

AREALTABELL	
BRA bygning:	211 m²
1. etasje	124 m²
2. etasje	87 m²
Utv. overb. areal	0,0 m²
BYA totalt:	192 m²

REVISJONER			
Rev.	Sign.	Dato	Beskrivelse

© Alle rettigheter tilhører utførende for prosjekteringen, kopiering eller bruk av disse tegningene er forbudt uten skriftlig samtykke!

vårdal arkitekter
Korniveien 1, 3157 BARKÅKER
Tlf: 33 06 10 80
www.vaardal.as

TEGNING:
Fasade Vest

PROSJEKTNR.:
21840

TEGNINGSNR.:
A40-03