



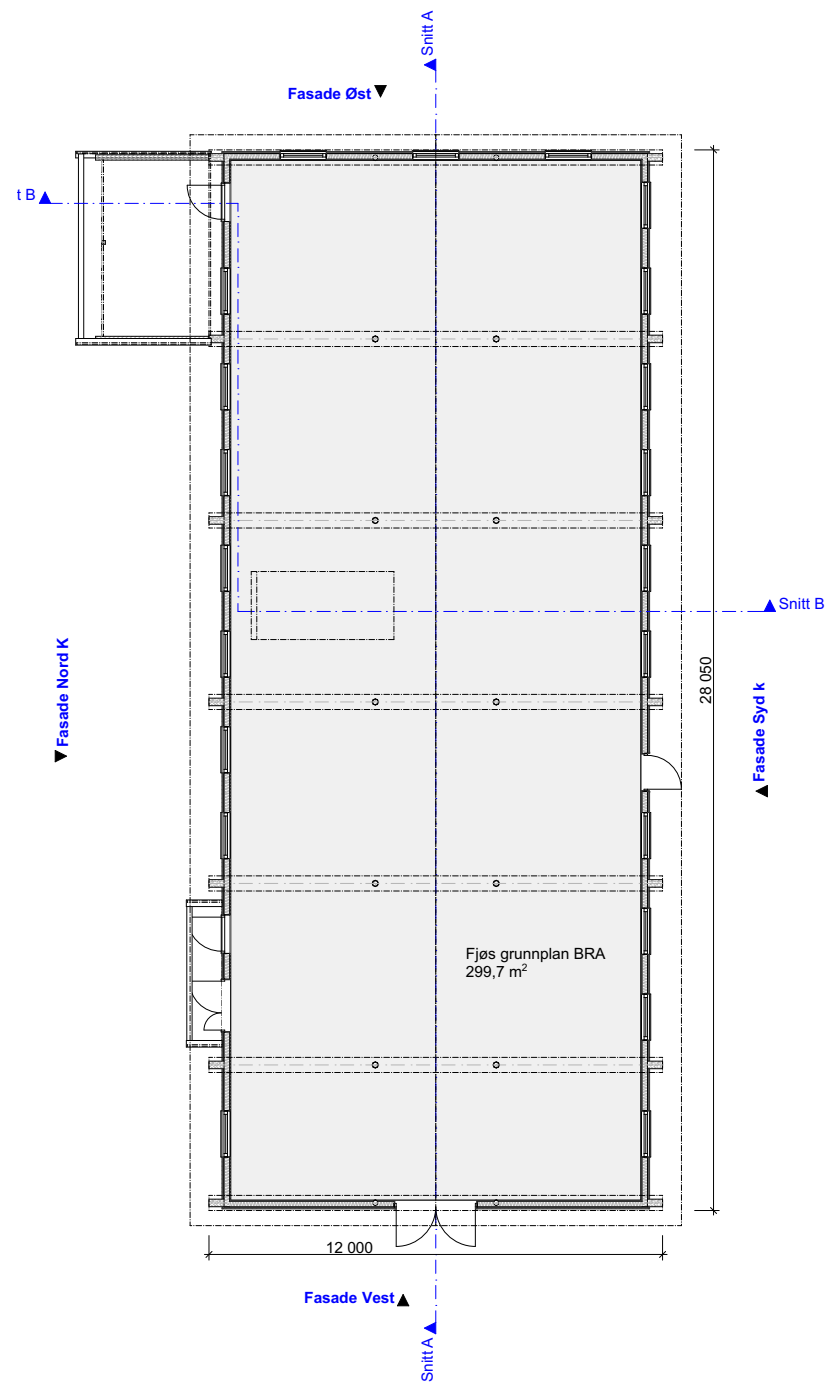

1:200 1. etg.

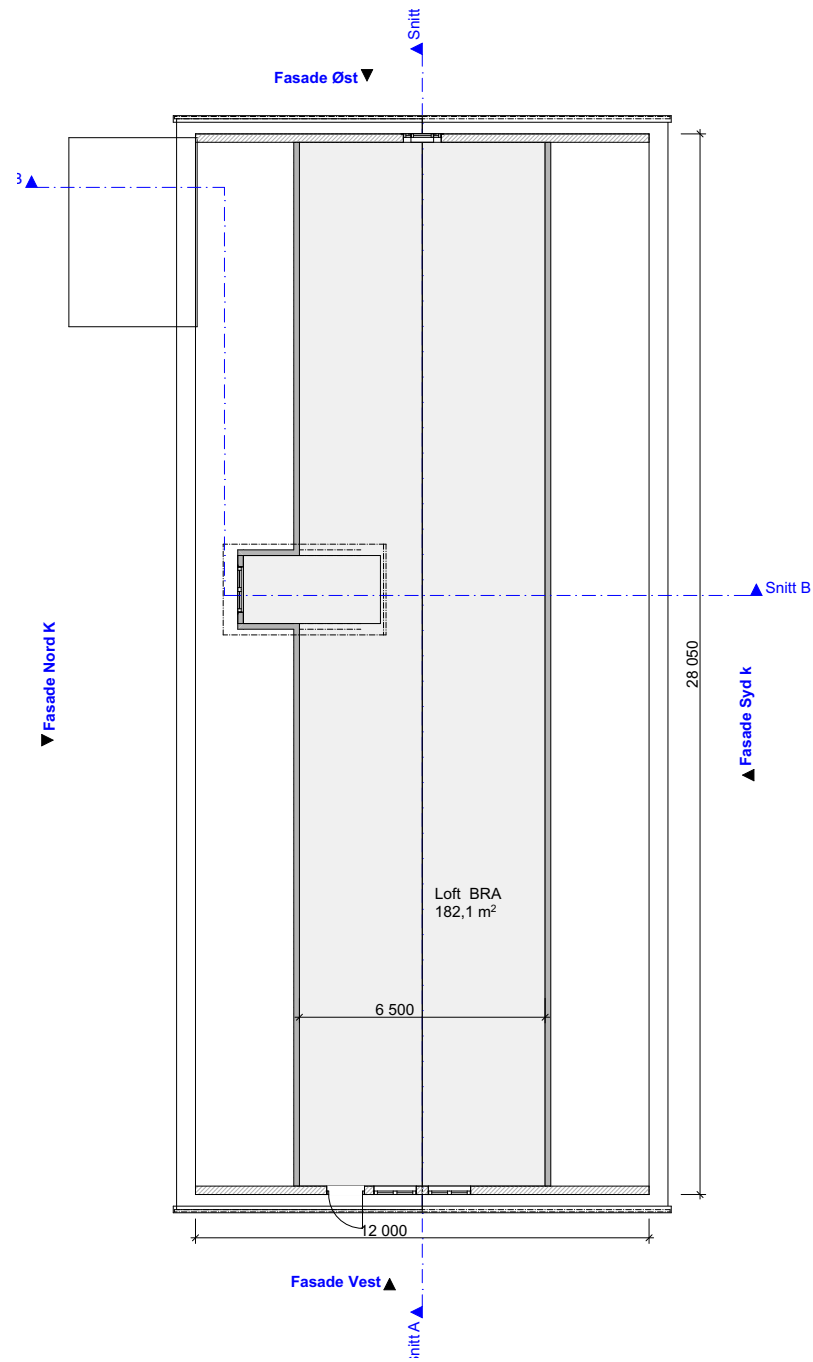

1:200 Lofts dekke

Rev.	Dato		Sign	Kontr
Tittel: Nytt saltak på fjøsbygg Gnr. 178, Bnr. 86 Ryggaveien 30 7140 Opphaug Ørland			Målestokk: 1:200 A3 Kontroll prosjekt.	
			Dato: 27.02.2020	
			Kontrollert av:	
			Tegner: Knut Solheim	
			Filnavn: ACAD 23 2020-02-28 Endret tak og gavlvinu 1.pln	
			Tegningsnr. A20-1	
Prosjektnr.: 2020-02 KSo			Tegningsnr.: A20-1	
Type tegning: Plan				