



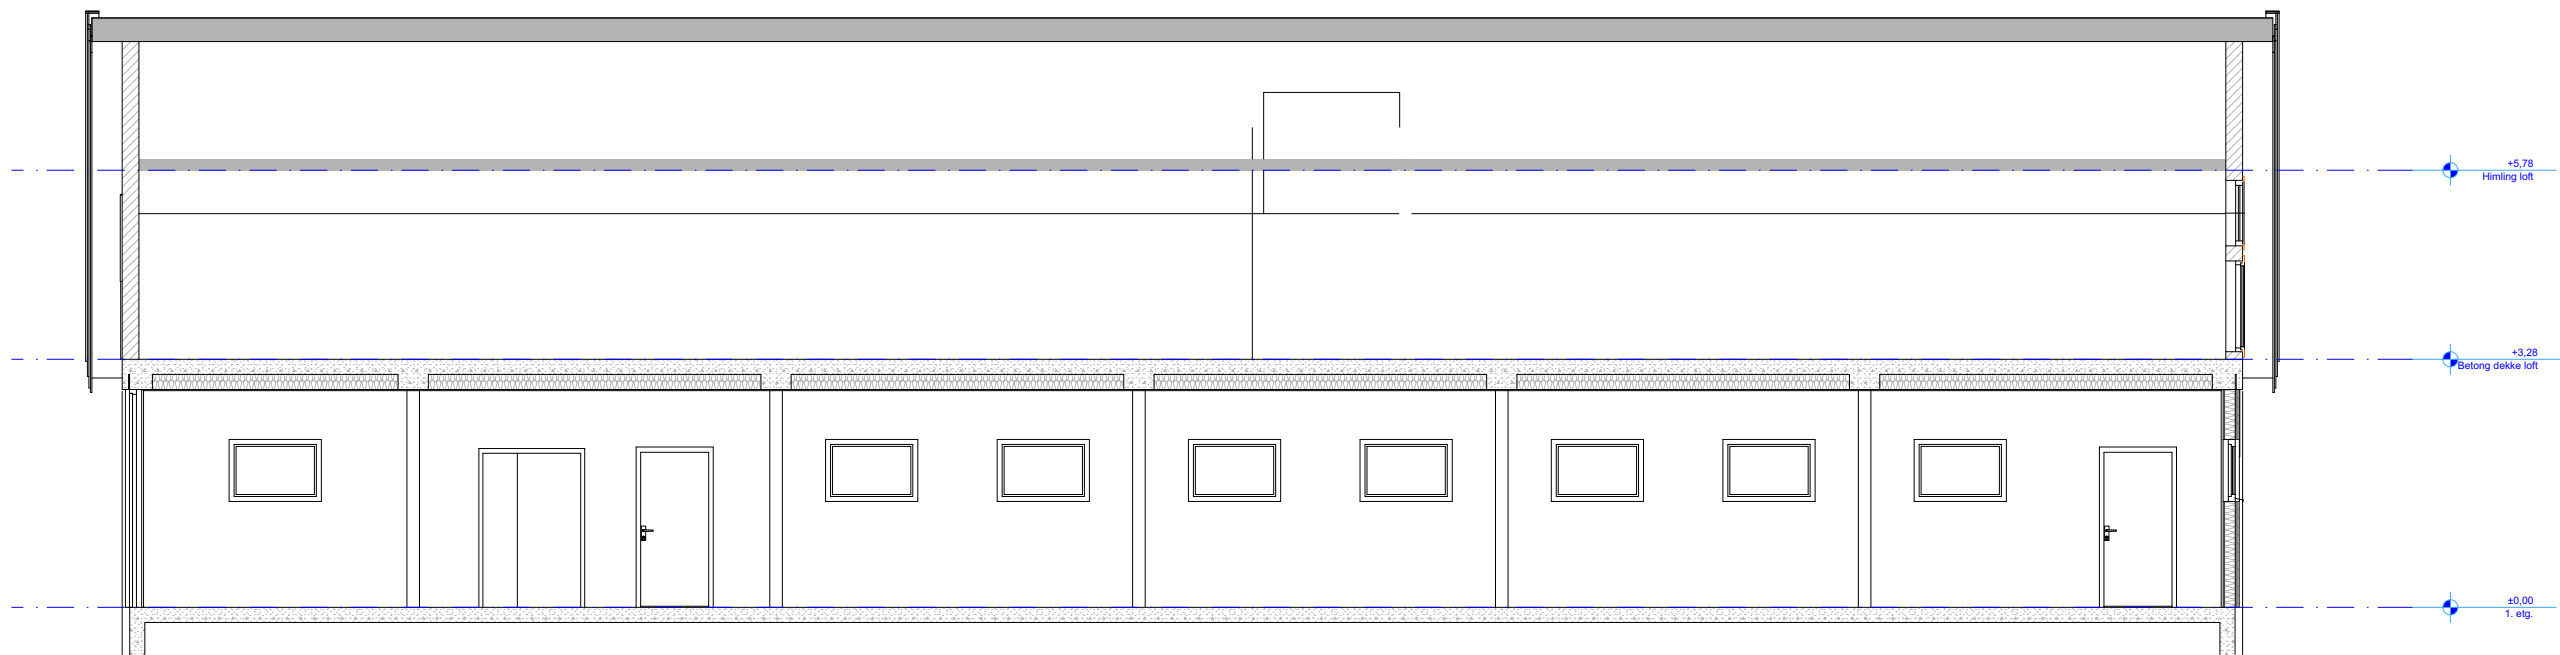

1:100 Snitt A

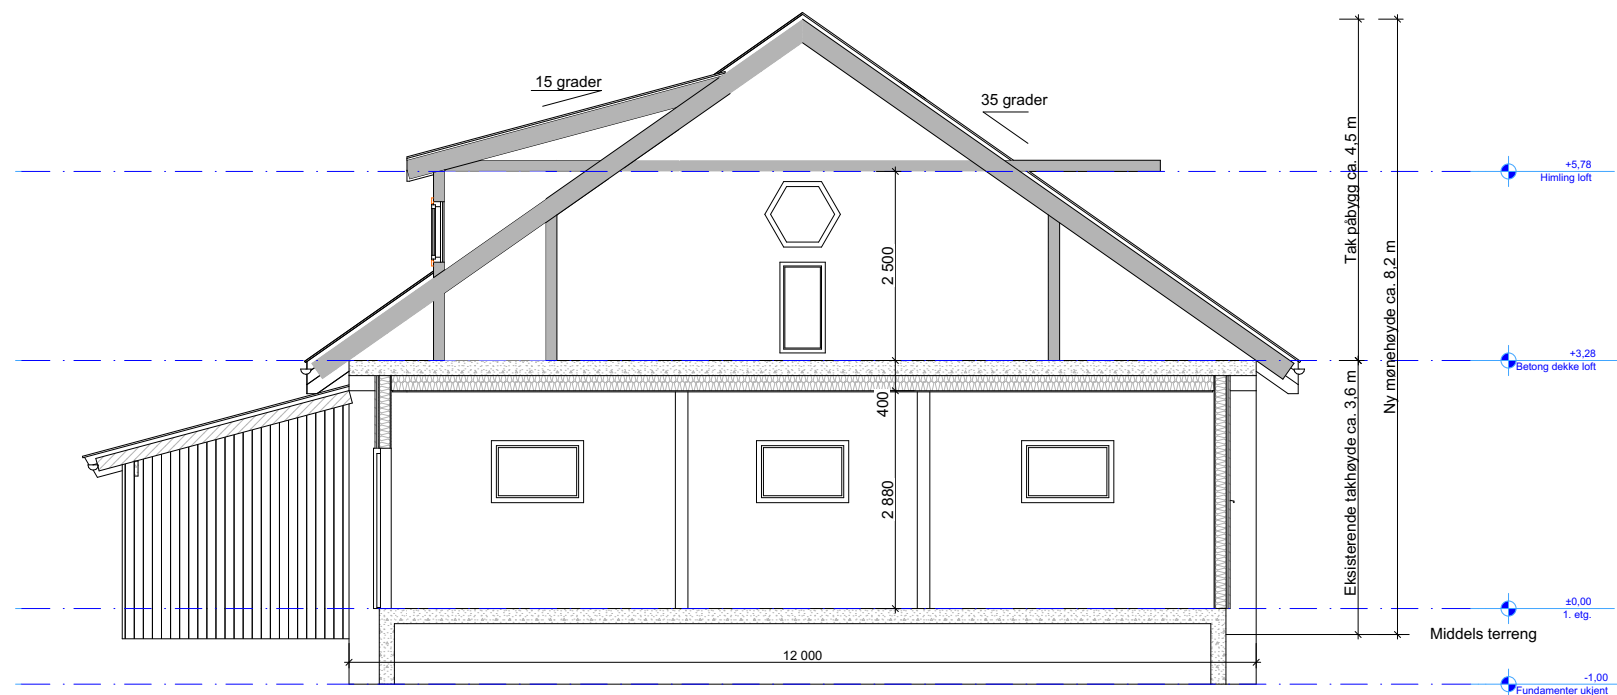

1:100 Snitt B

Rev.	Dato		Sign	Kontr
Tittel:			Målestokk:	
Nytt saltak på fjøsbygg			1:100	
Gnr. 178, Bnr. 86			A3	
Ryggaveien 30			Kontroll prosjekt.	
7140 Opphaug			Dato:	
Ørland			27.02.2020	
			Kontrollert av:	
			Tegner:	
			Knut Solheim	
Prosjektnr.:		Tegningsnr.:		Filnavn:
2020-02 KSo		A30-1		ACAD 23 2020-02-28.pln
Type tegning:			Tegningsnr.	
Snitt			A30-1	