

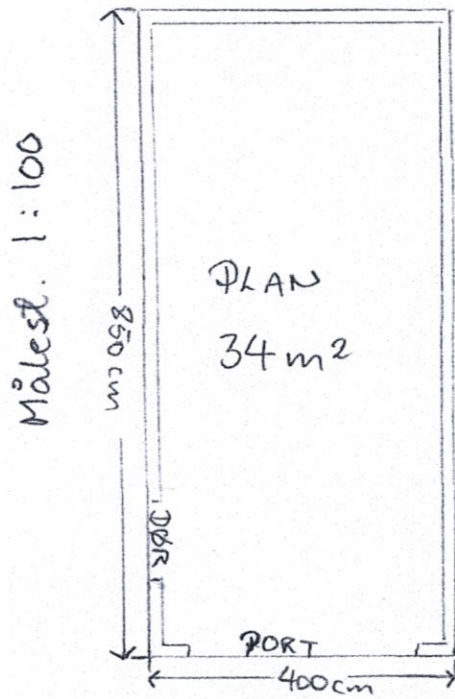


BOBIL GARAGE, ARNE BRANDVIN


Udlegg E2.

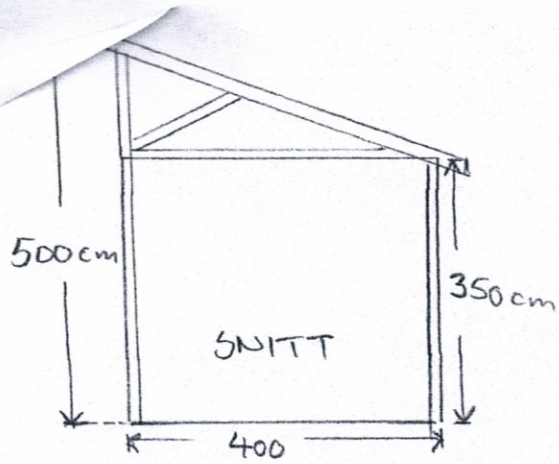

Målest. 1:100

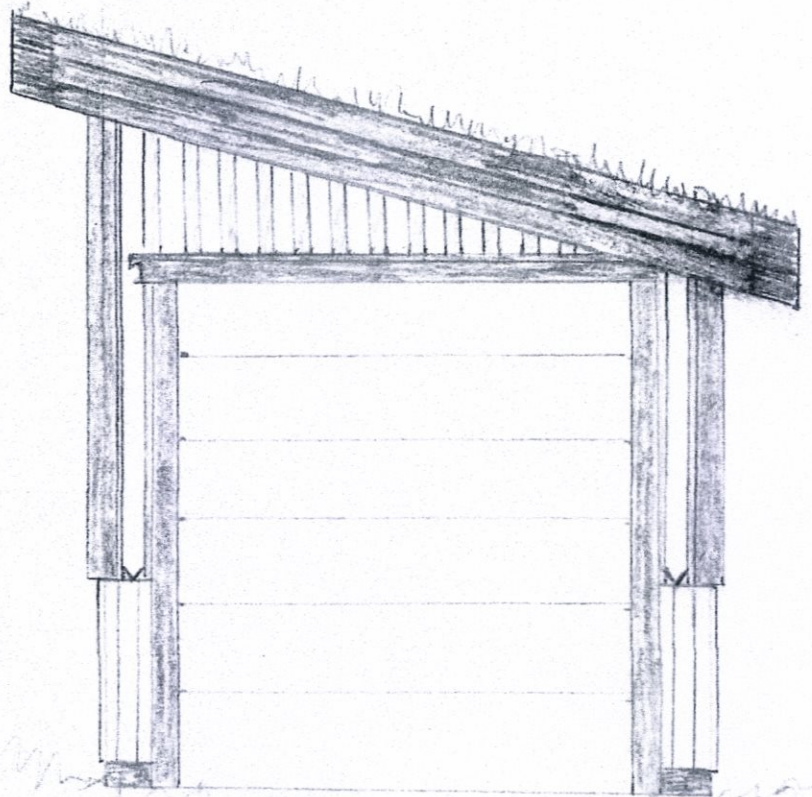

MOT GÅRDSPLASS Målest. 1:50

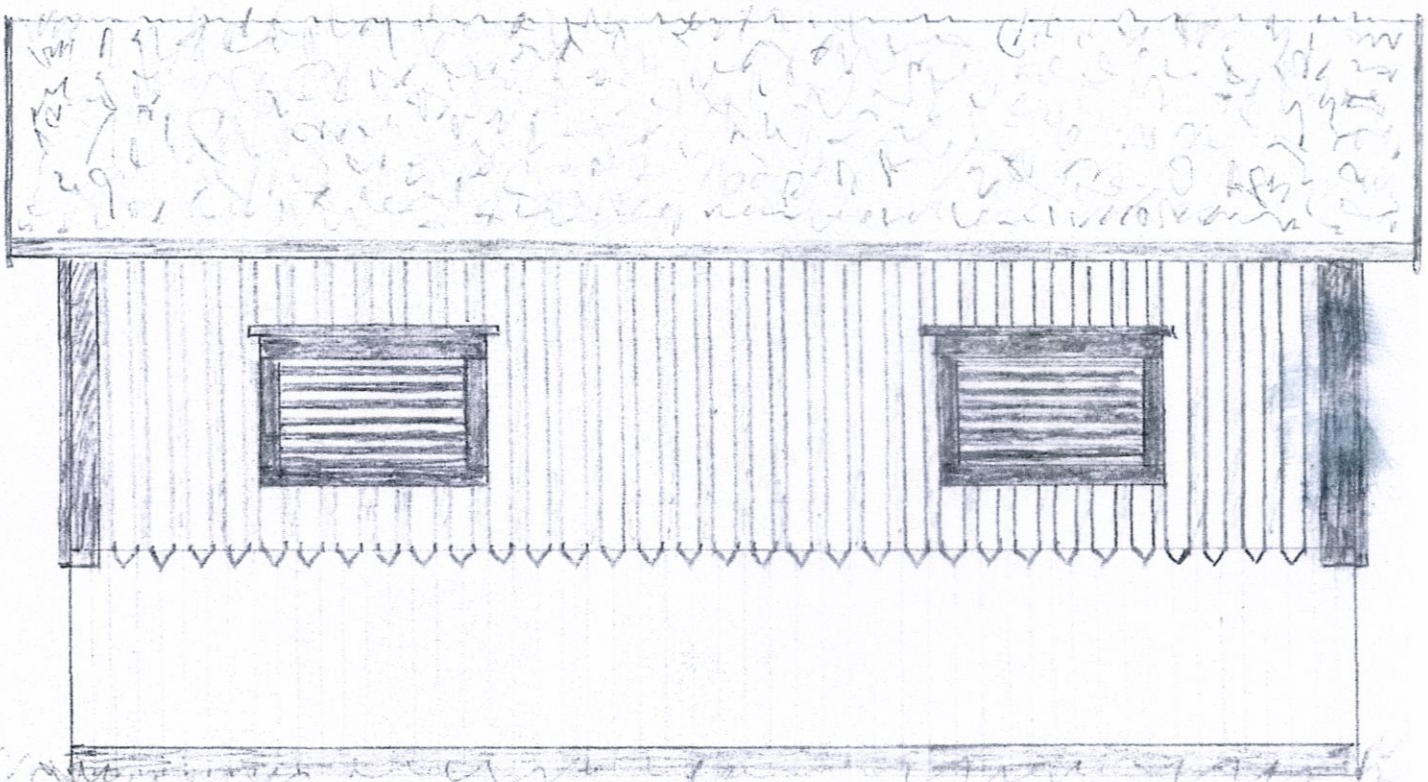


FASADE MOT HOVEDVEI

Målest. 1:50


BOBIL GARAGE, ARNE BRANDVIK

Udlegg E1

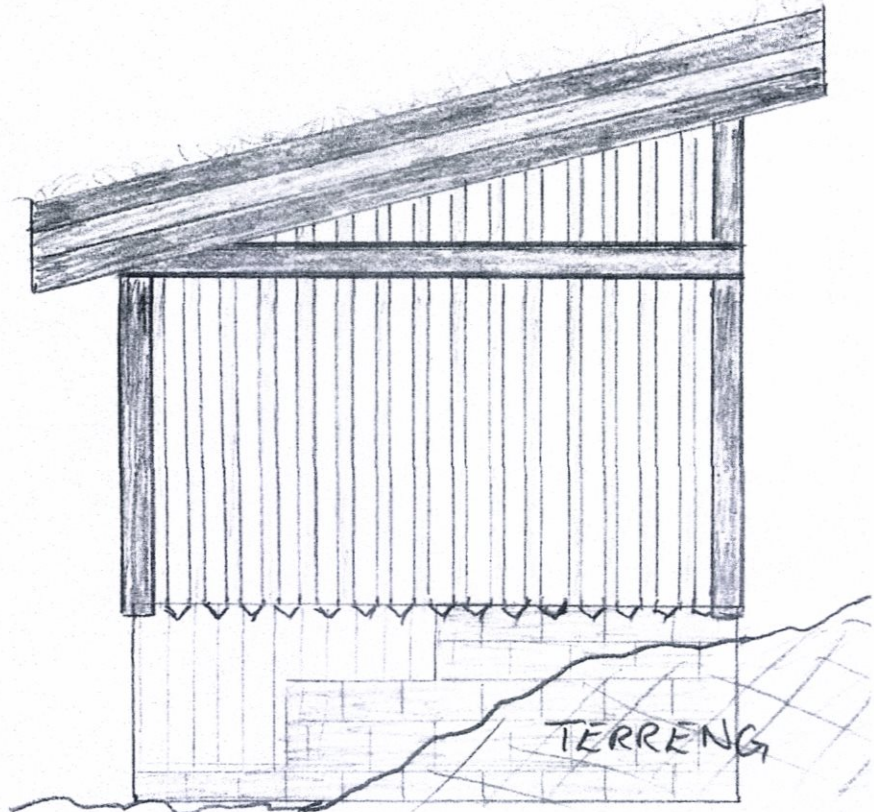

MÅLST. 1:50

FASADE ØST

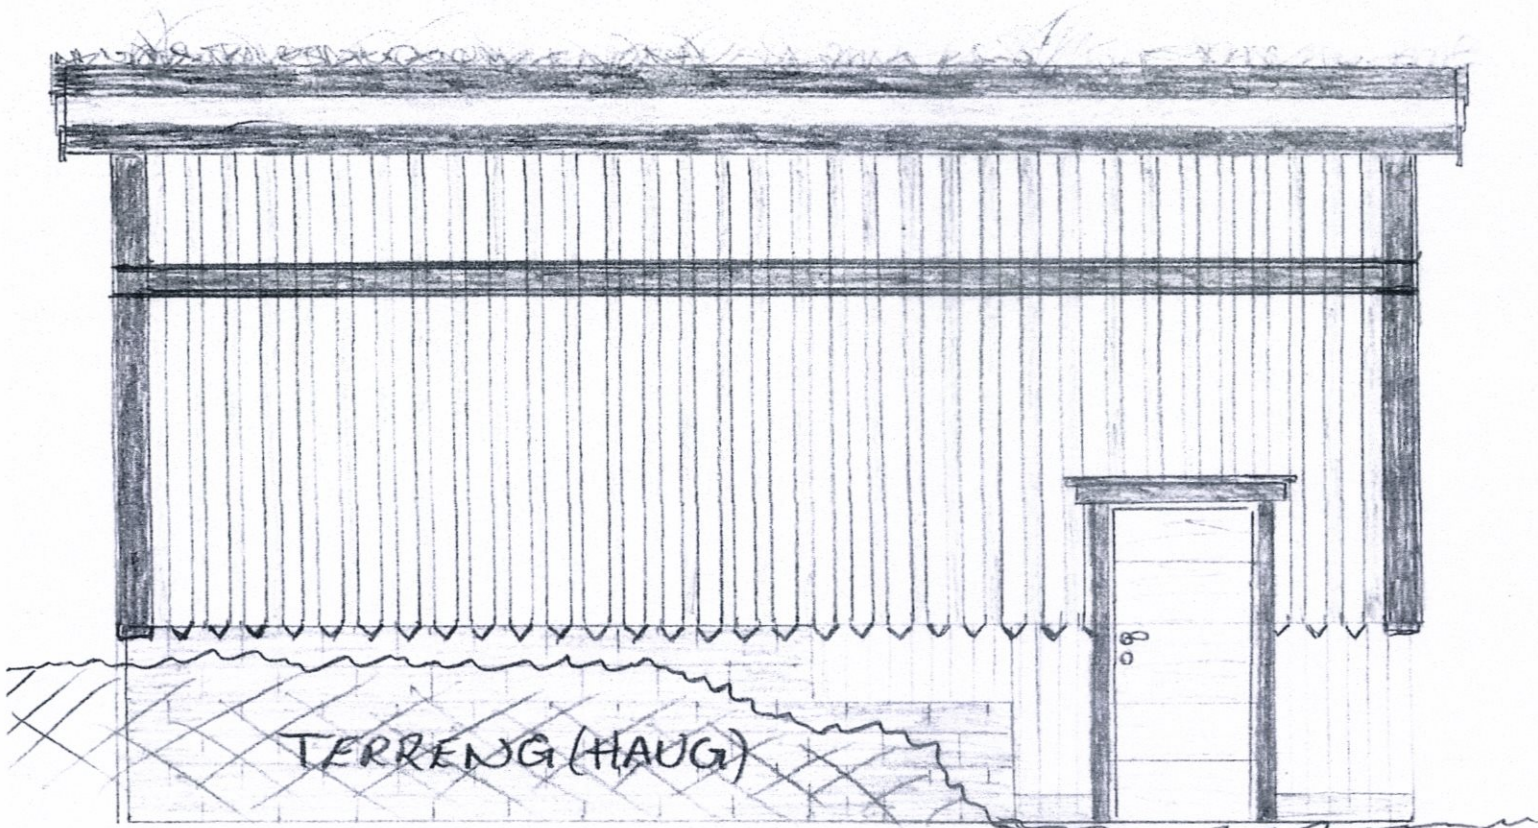

FASADE MOT NORD