


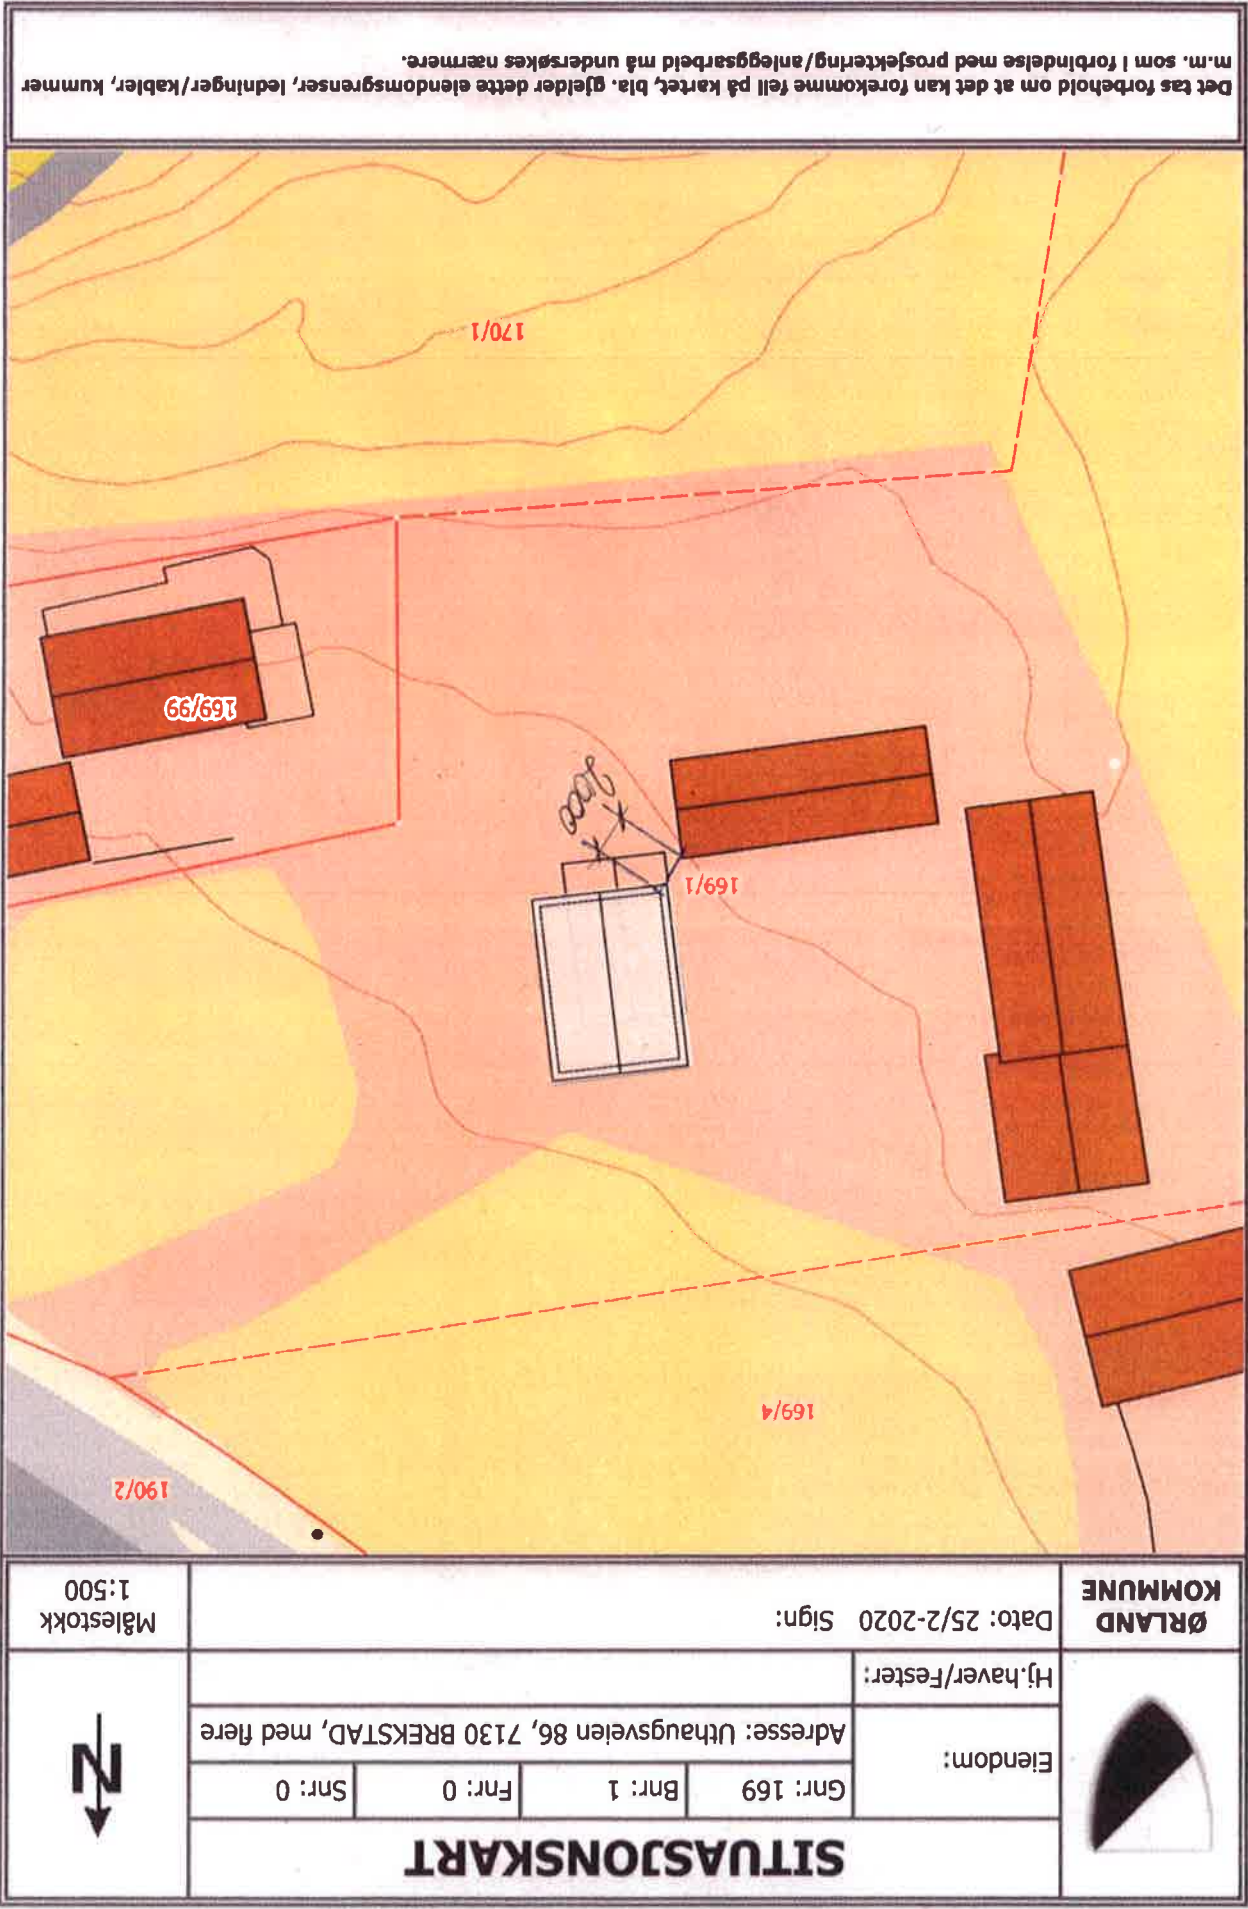

Det tas forbehold om at det kan forekomme feil på kartet, bla. gjelder dette eiendomsgrenser, ledninger/kabler, kummer m.m. som i forbindelse med prosjektering/anleggsarbeid må undersøkes nærmere.

SITUASJONSKART		ØRLAND KOMMUNE	
		Eiendom:	
		Hj.haver/Fester:	
		Dato: 25/2-2020 Sign:	
Gnr: 169		Målestokk 1:500	
Bnr: 1			
Fnr: 0			
Snr: 0			
Adresse: Uthaugsvæien 86, 7130 BREKSTAD, med flere			