




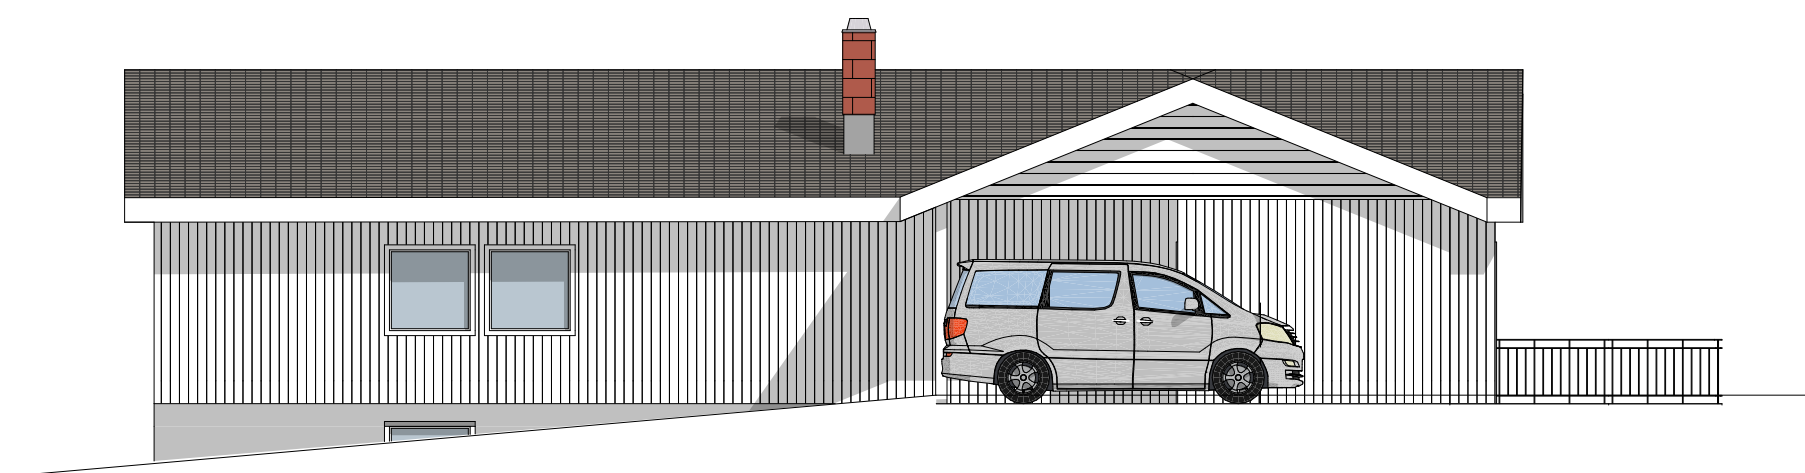


Fasade Nord

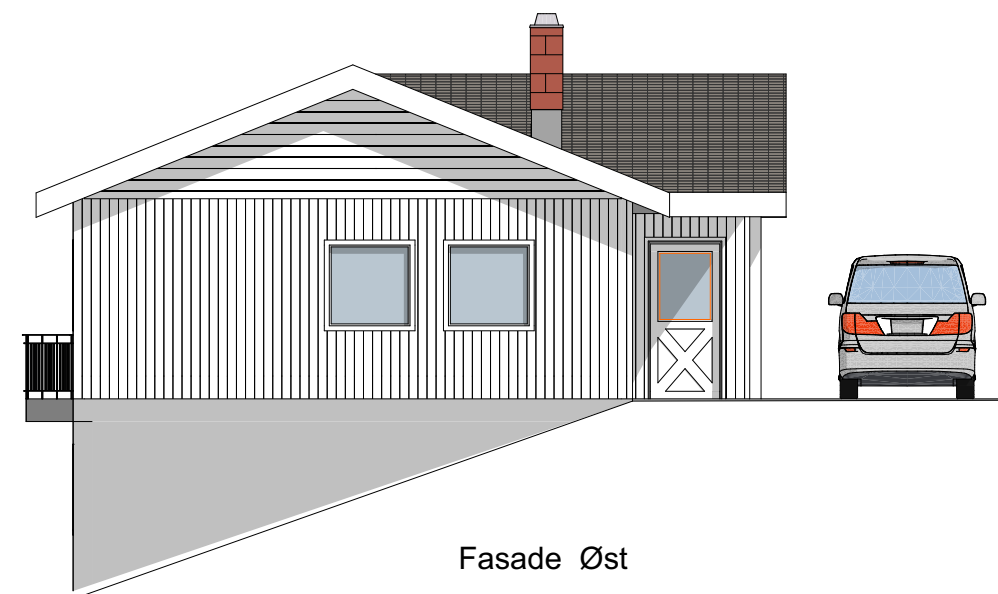

Fasade Øst

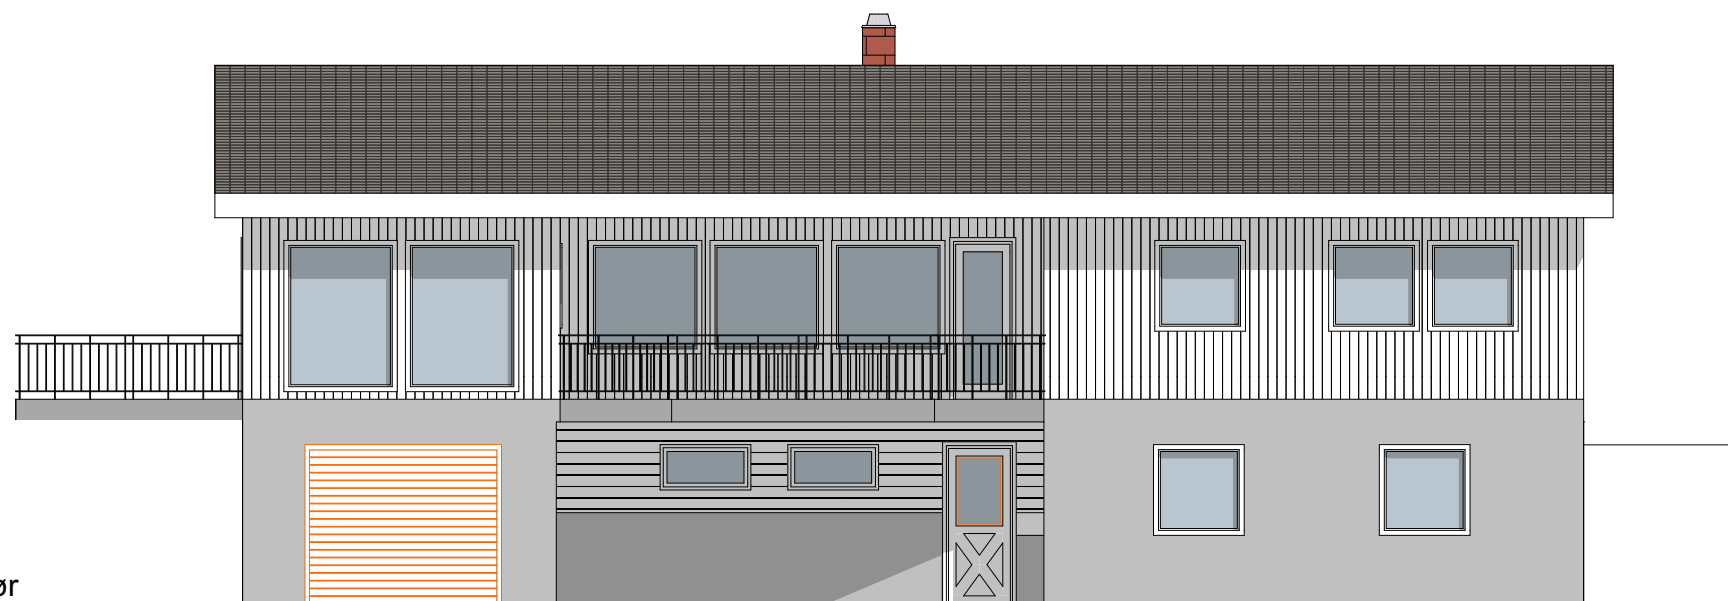

Fasade Sør

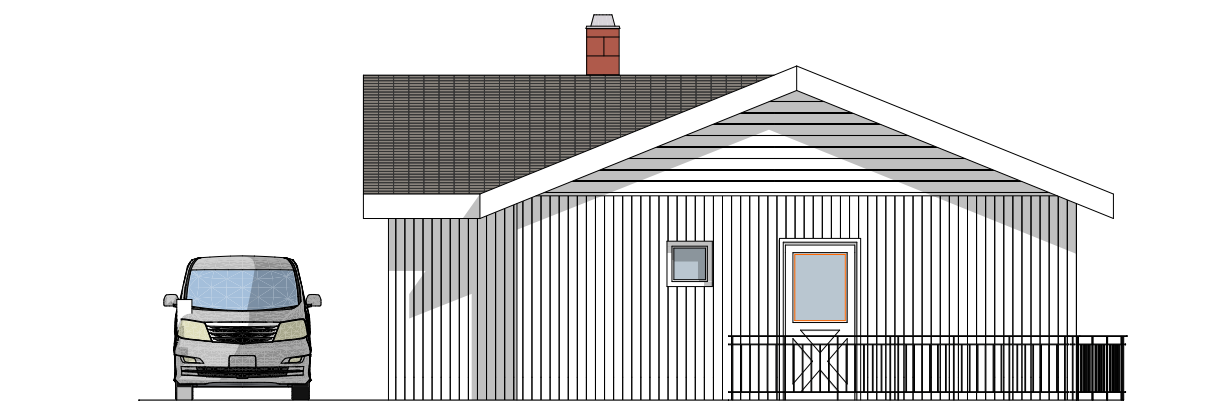

Fasade Vest

BYGGEMELDINGSTEGNING

TILBYGG: BRA: 32,0 m²
BTA: 35,9 m²
BYA: 41,3 m²

Totalt areal enebolig:
BRA: 110,7+120,7 = 231,4 m²
BTA: 123,5+129,7 = 253,2 m²
BYA: 123,5+135,1 = 258,6 m²



Prosjekt: TILBYGG ENEBOLIG	Kontroll prosjekt:
Tiltakshaver: Jarle Hopen Nesvein 7165 OKSVOLD	Sign.: K.seehuus
KYST BYGG AS Roelbakken 7168 Lysøysundet	Gnr./Bnr./Festenr.: 11/53
© Alle rettigheter tilhører utførende for prosjektering, kopiering eller bruk av disse tegningene er forbudt uten skriftlig samtykke	Dato: 24.02.20
Tegning: 208-20-032	1:100
Fasader	Tegningsnr.: