


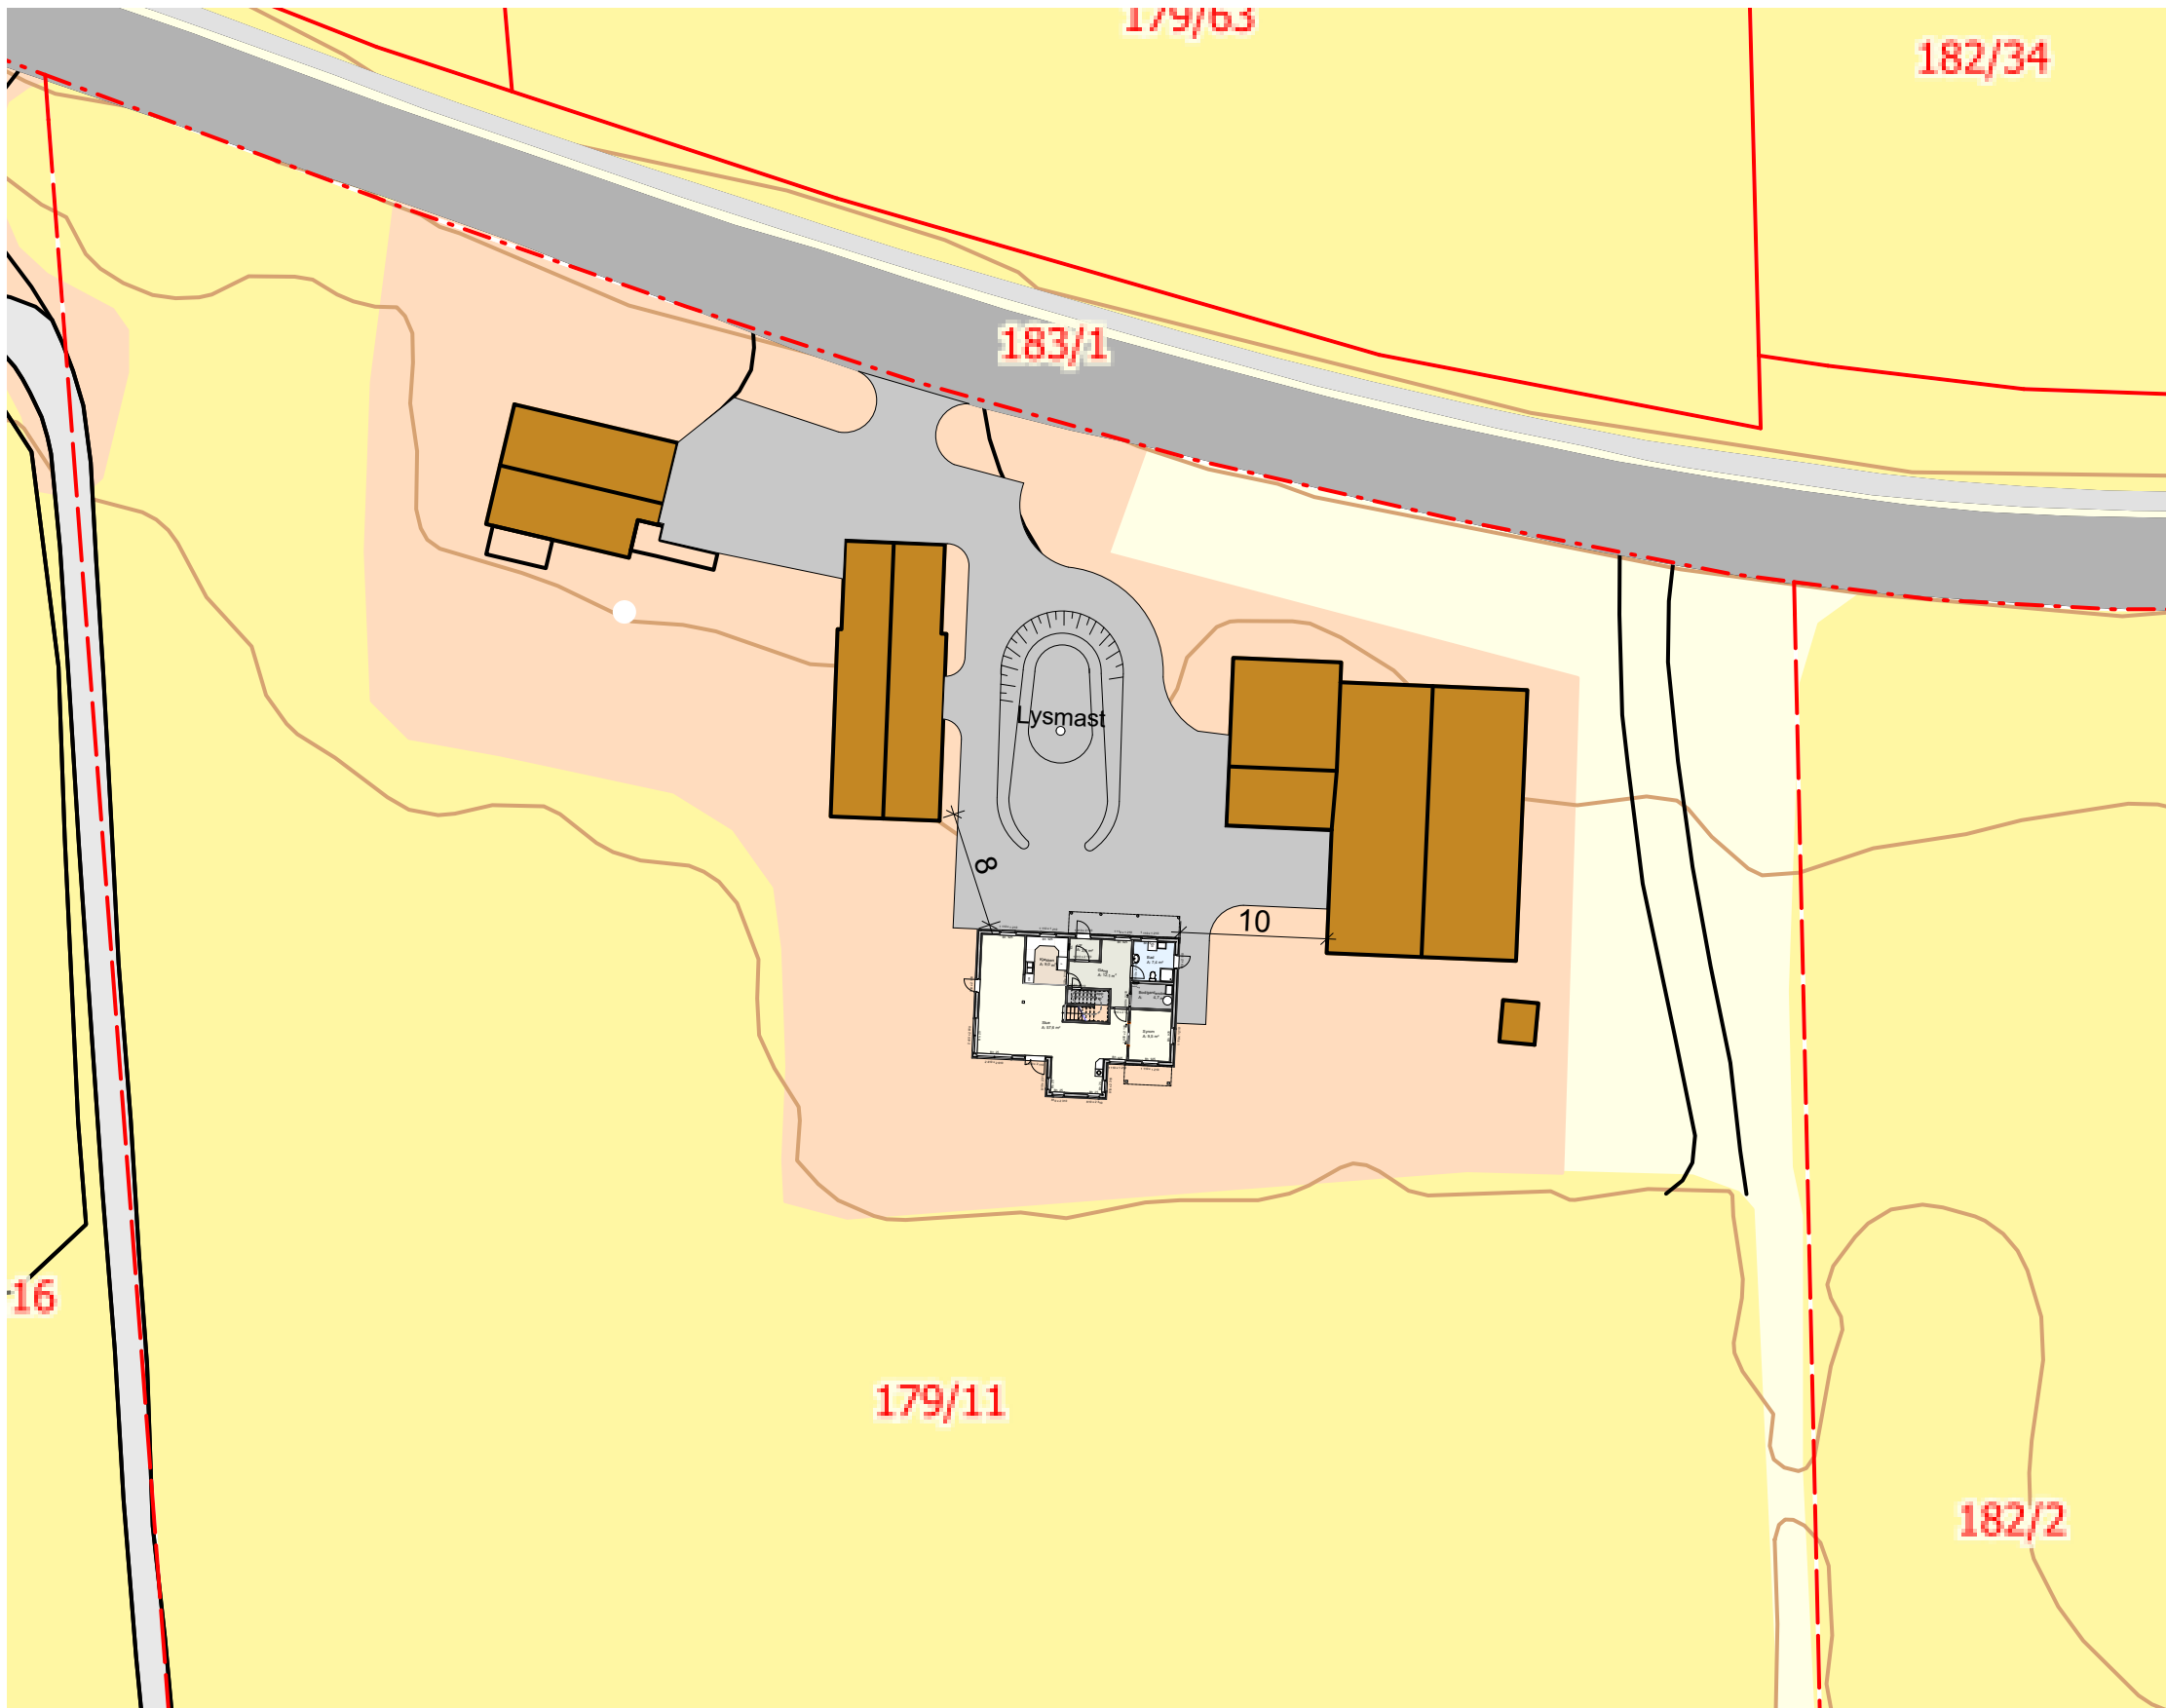

Rev	Nr	Beskrivelse	Dato	Sign	Kontr
 RÆDERGÅRD ENTREPRENØR AS			PROSJEKTERENDE: Rædergård Entreprenør AS Industrigata 7130 BREKSTAD Tlf. : 72523555 Fax: 72523560 E-post: post@radergard.no		
			Kontroll prosjekt.	Sign.	Kontroll
BYGGHERRE: Tiltakshaver Arkitektveien 19 0000 Arkitektbyen			Gnr./Bnr. Gnr/Bnr/Festenr		
PROSJEKT: Bjarne Kløften			Dato opprettet 16.03.20		
ENEBOLIG			MÅLESTOKK: 1:500		
© Alle rettigheter tilhører utførende for prosjekteringen, kopiering eller bruk av disse tegningene er forbudt uten skriftlig samtykke!			ARKSTR.: A3		
TEGNING: Situasjonsplan			Prosjektnr.: 2486		Tegningsnr. A10-1