
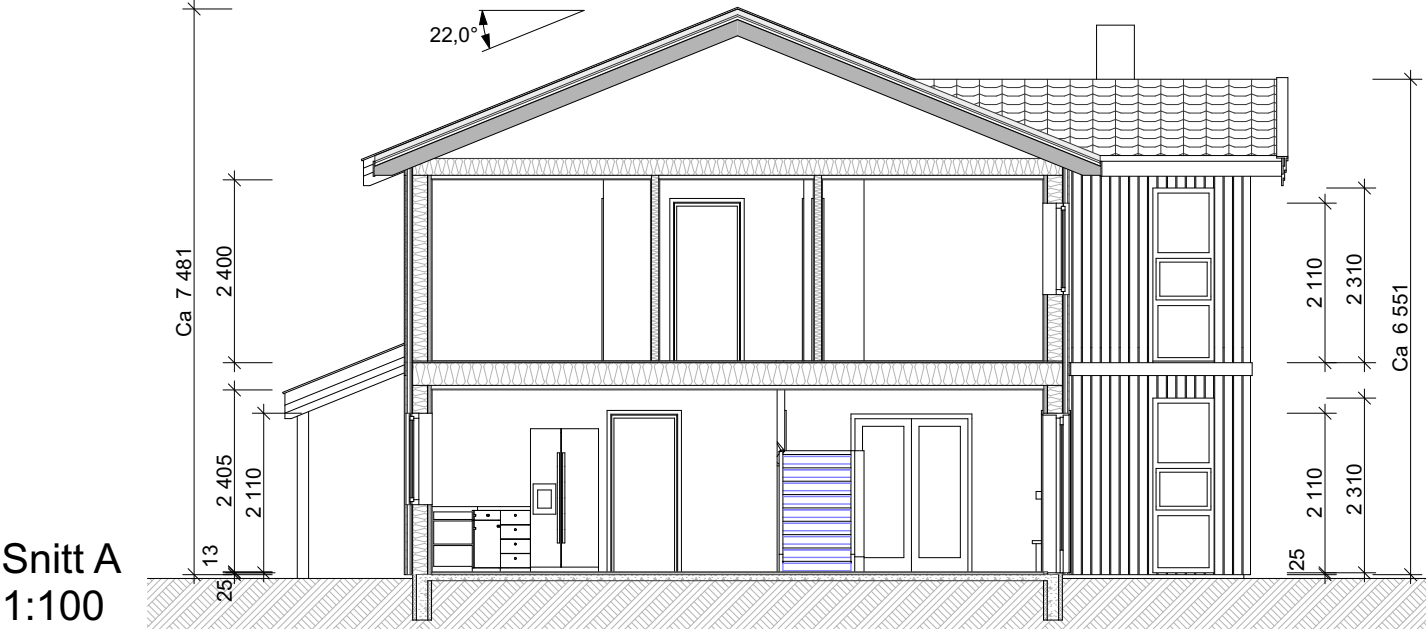
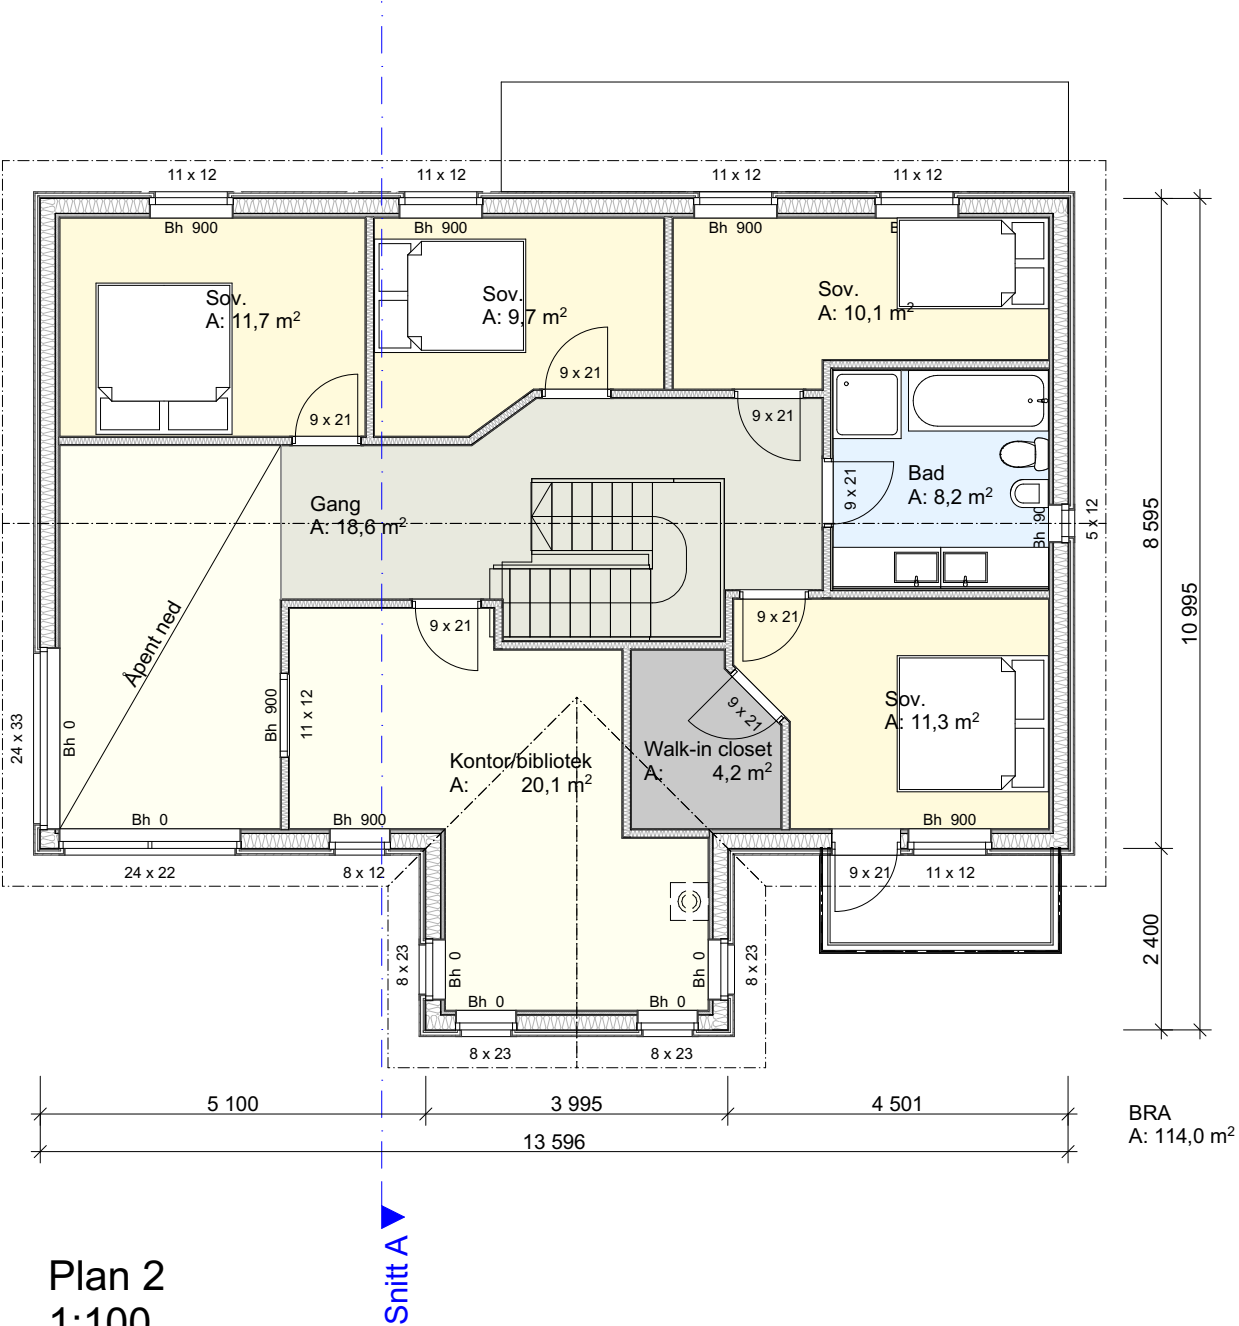


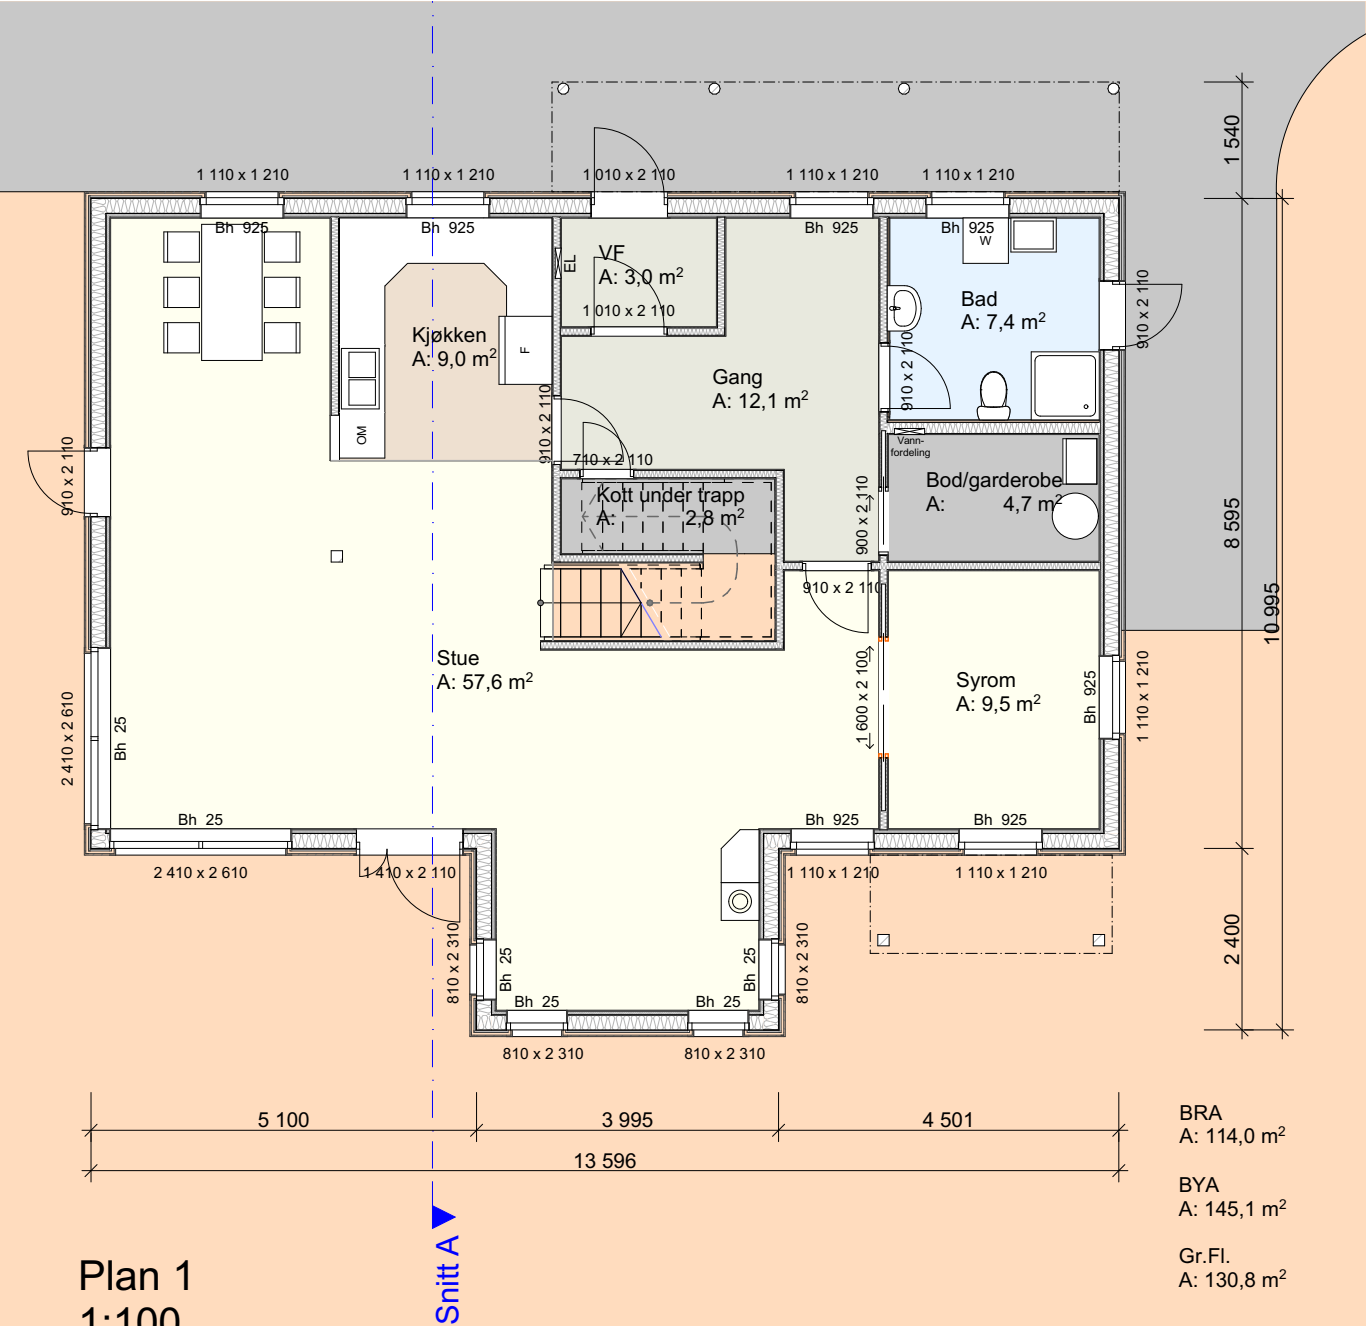

		Endret	26.03.20	AR	
Rev	Nr	Beskrivelse	Dato	Sign	Kontr
		RÆDERGÅRD ENTREPRENØR AS			
		Rædergård Entreprenør AS Industrigata 7130 BREKSTAD Tlf.: 72523555 Fax: 72523560 E-post: post@radergard.no			
			Kontroll prosjekt.	Sign.	Kontroll
BYGGHERR: Tiltakshaver Arkitektveien 19 0000 Arkitektbyen			Gnr./Bnr. Gnr/Bnr/Festen		
PROSJEKT: Bjarne Kløften			Dato opprettet 16.03.20		
ENEBOLIG			MÅLESTOKK: 1:100		
© Alle rettigheter tilhører utførende for prosjekteringen, kopiering eller bruk av disse tegningene er forbudt uten skriftlig samtykke!			ARKSTR.: A3		
TEGNING: Planer og snitt A			Prosjektnr.: 2486		Tegningsnr. A20-1