



SITUASJONSKART

Eiendom:	Gnr: 85	Bnr: 85	Fnr: 0	Snr: 0
	Adresse: VASØYVEIEN 107, 7167 VALLERSUND			
Hj.haver/Fester:	VASØY FISK AS			




ØRLAND KOMMUNE

Dato: 1/4-2020 Sign: AINA HÅRSTAD

- Detaljert situasjonskart av molo -

Målestokk 1:1500

REDIGERT D1.
Vedlegg D01.

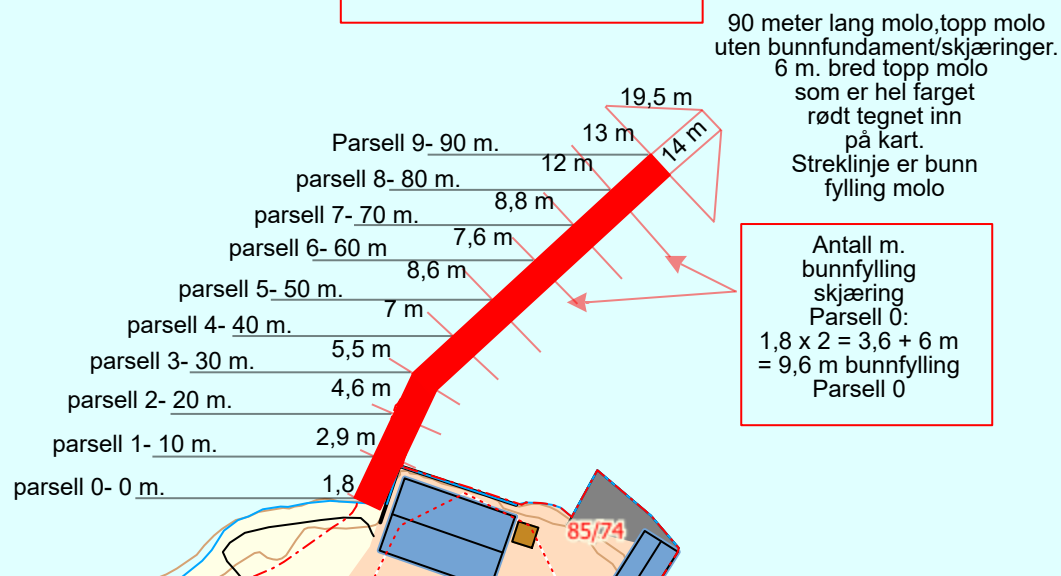

Det tas forbehold om at det kan forekomme feil på kartet, bla. gjelder dette eiendomsgrenser, ledninger/kabler, kummer m.m. som i forbindelse med prosjektering/anleggsarbeid må undersøkes nærmere.