


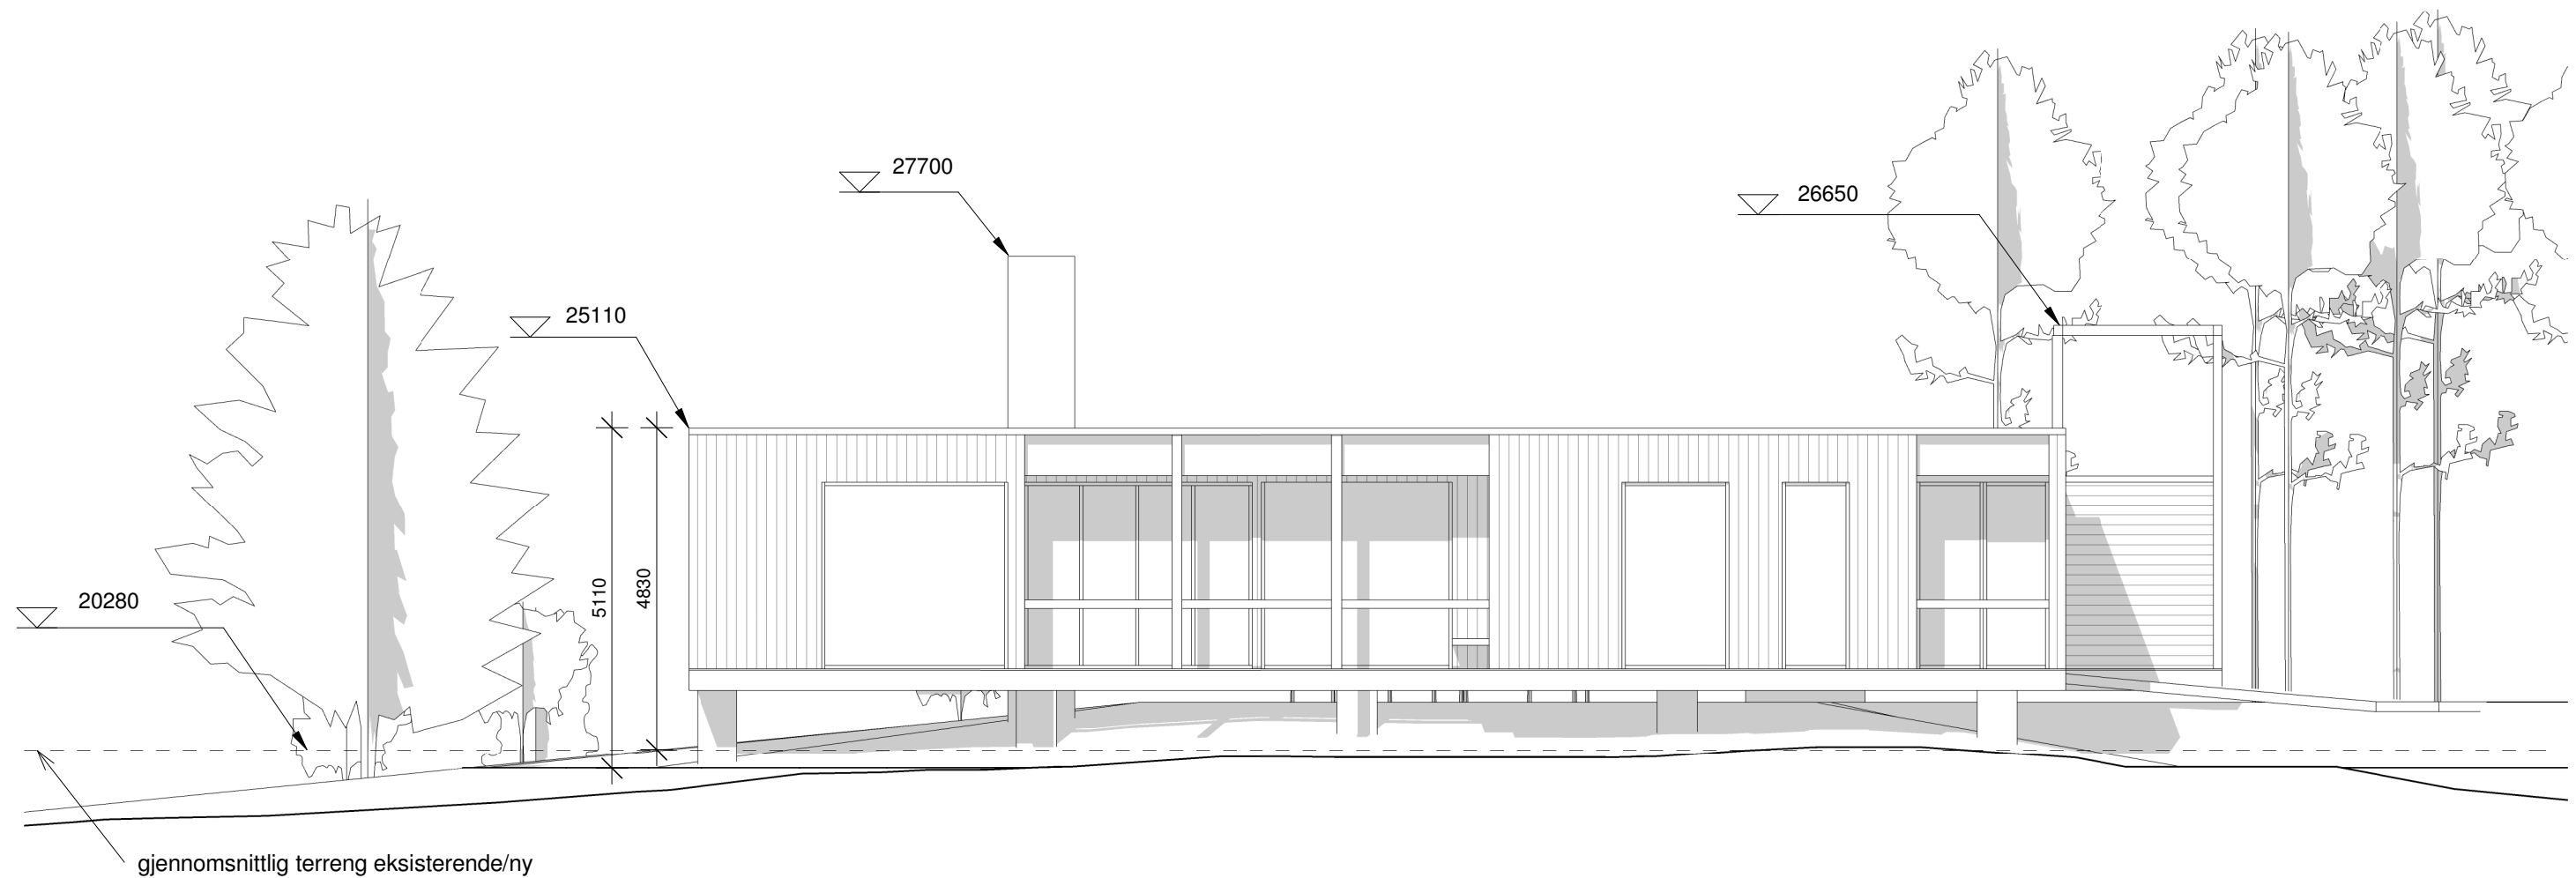

oppdrag	prosjektnr. 1906	byggherre Hegvik/Bertelsen	tegn.nr A301						prosjekterende KAPPLAND ARKITEKTER AS Louises gate 21, 0169 OSLO tlf 92422055 / 90946331 post@kappland.no
				B	2	Forprosjekt	06.04.2010		
				A	1	Skisseprosjekt	03.03.2020		
fasen	Rammesøknad	målestokk 1 : 100 (A3)	rev. index/nr.		beskrivelse		dato		sign.