


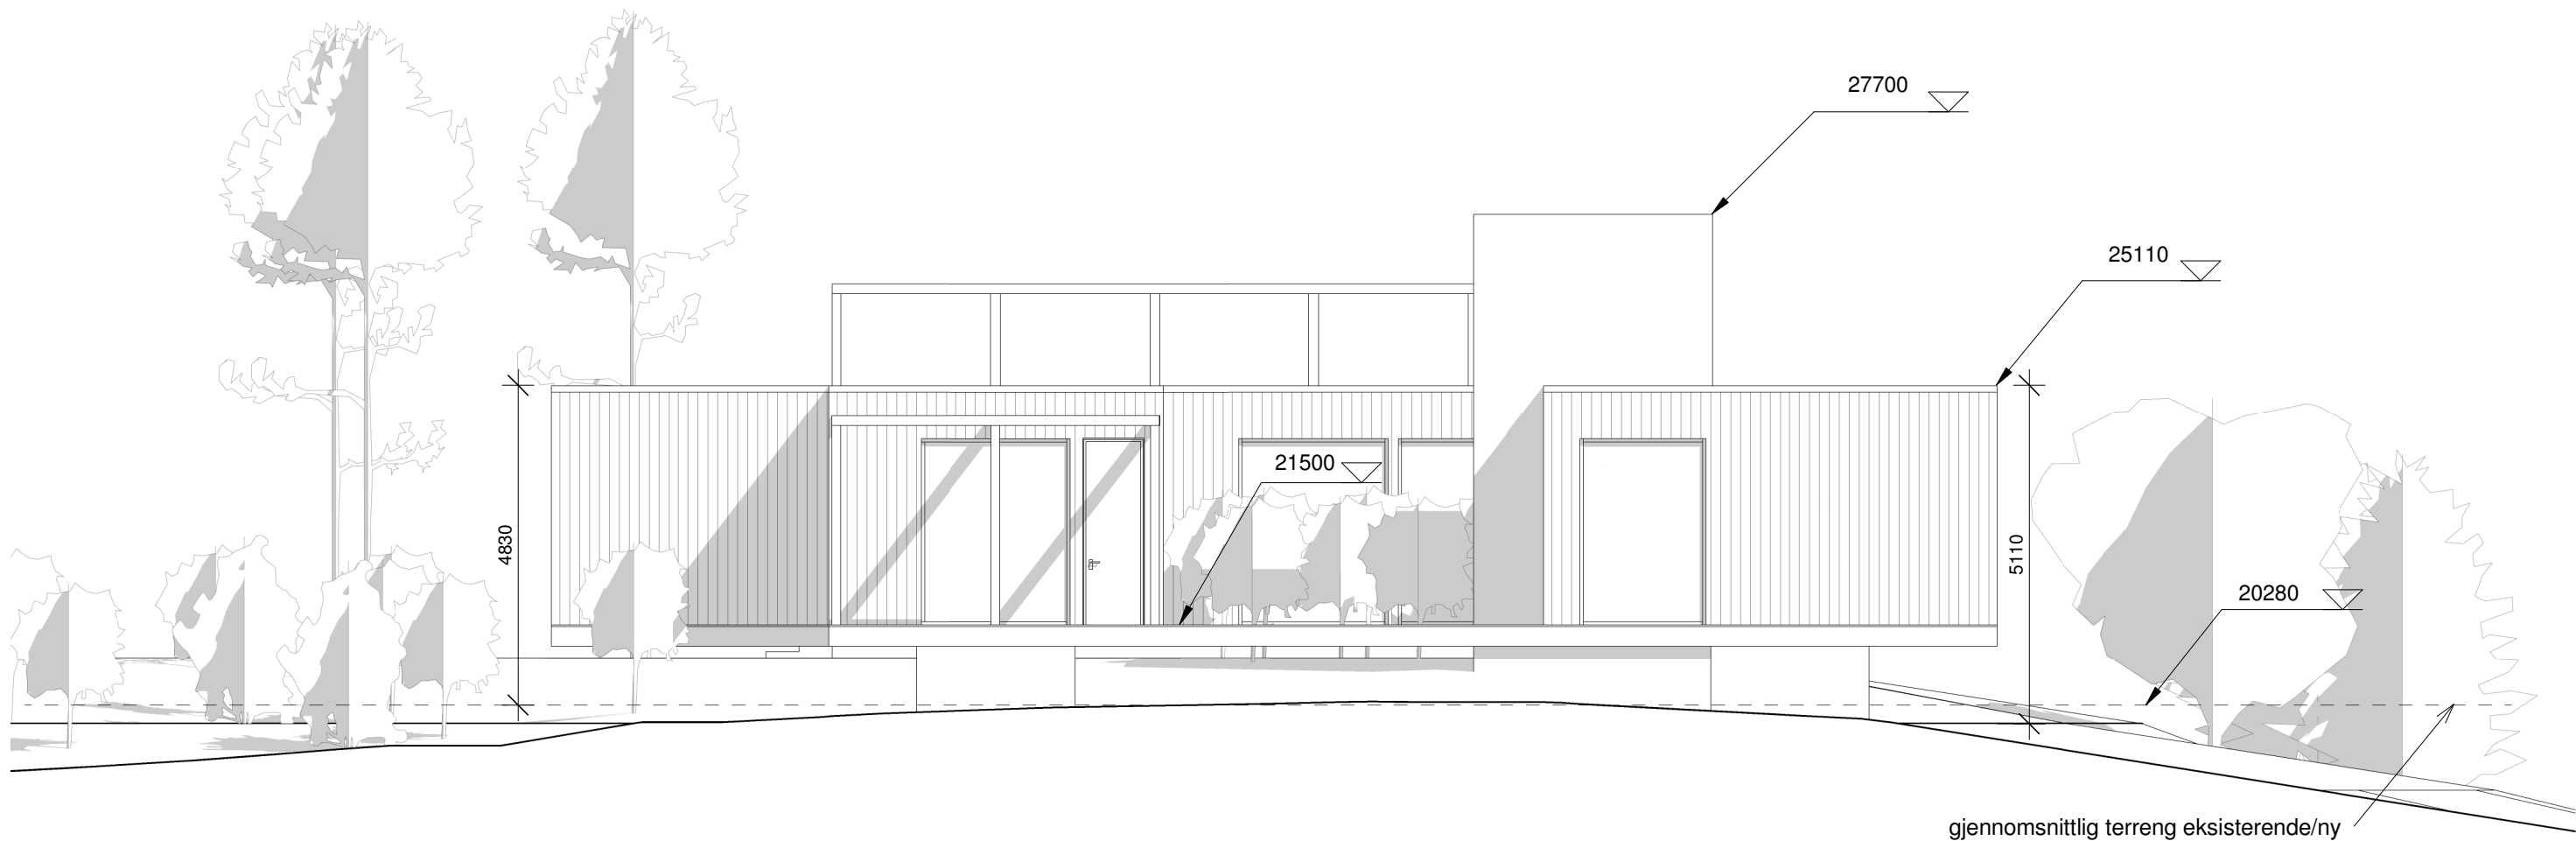

|         |                  |                               |                        |                |   |             |   |
|---------|------------------|-------------------------------|------------------------|----------------|---|-------------|---|
| oppdrag | prosjektnr. 1906 | byggherre<br>Hegvik/Bertelsen | tegn.nr<br><b>A302</b> |                |   |             | prosjekterende<br><b>KAPPLAND</b> ARKITEKTER AS<br>Louises gate 21, 0169 OSLO<br>tlf 92422055 / 90946331 post@kappland.no |
|         |                  |                               |                        |                |   |             |   |
|         |                  |                               |                        |                |   |             |   |
|         |                  |                               |                        |                |   |             |   |
| fasen   | Rammesøknad      | målestokk<br>1 : 100 (A3)     |                        | B              | 1 | Forprosjekt | 06.04.2010   |
|         |                  |                               |                        | rev. index/nr. |   | beskrivelse | dato   |
|         |                  |                               |                        |                |   |             | sign.   |