


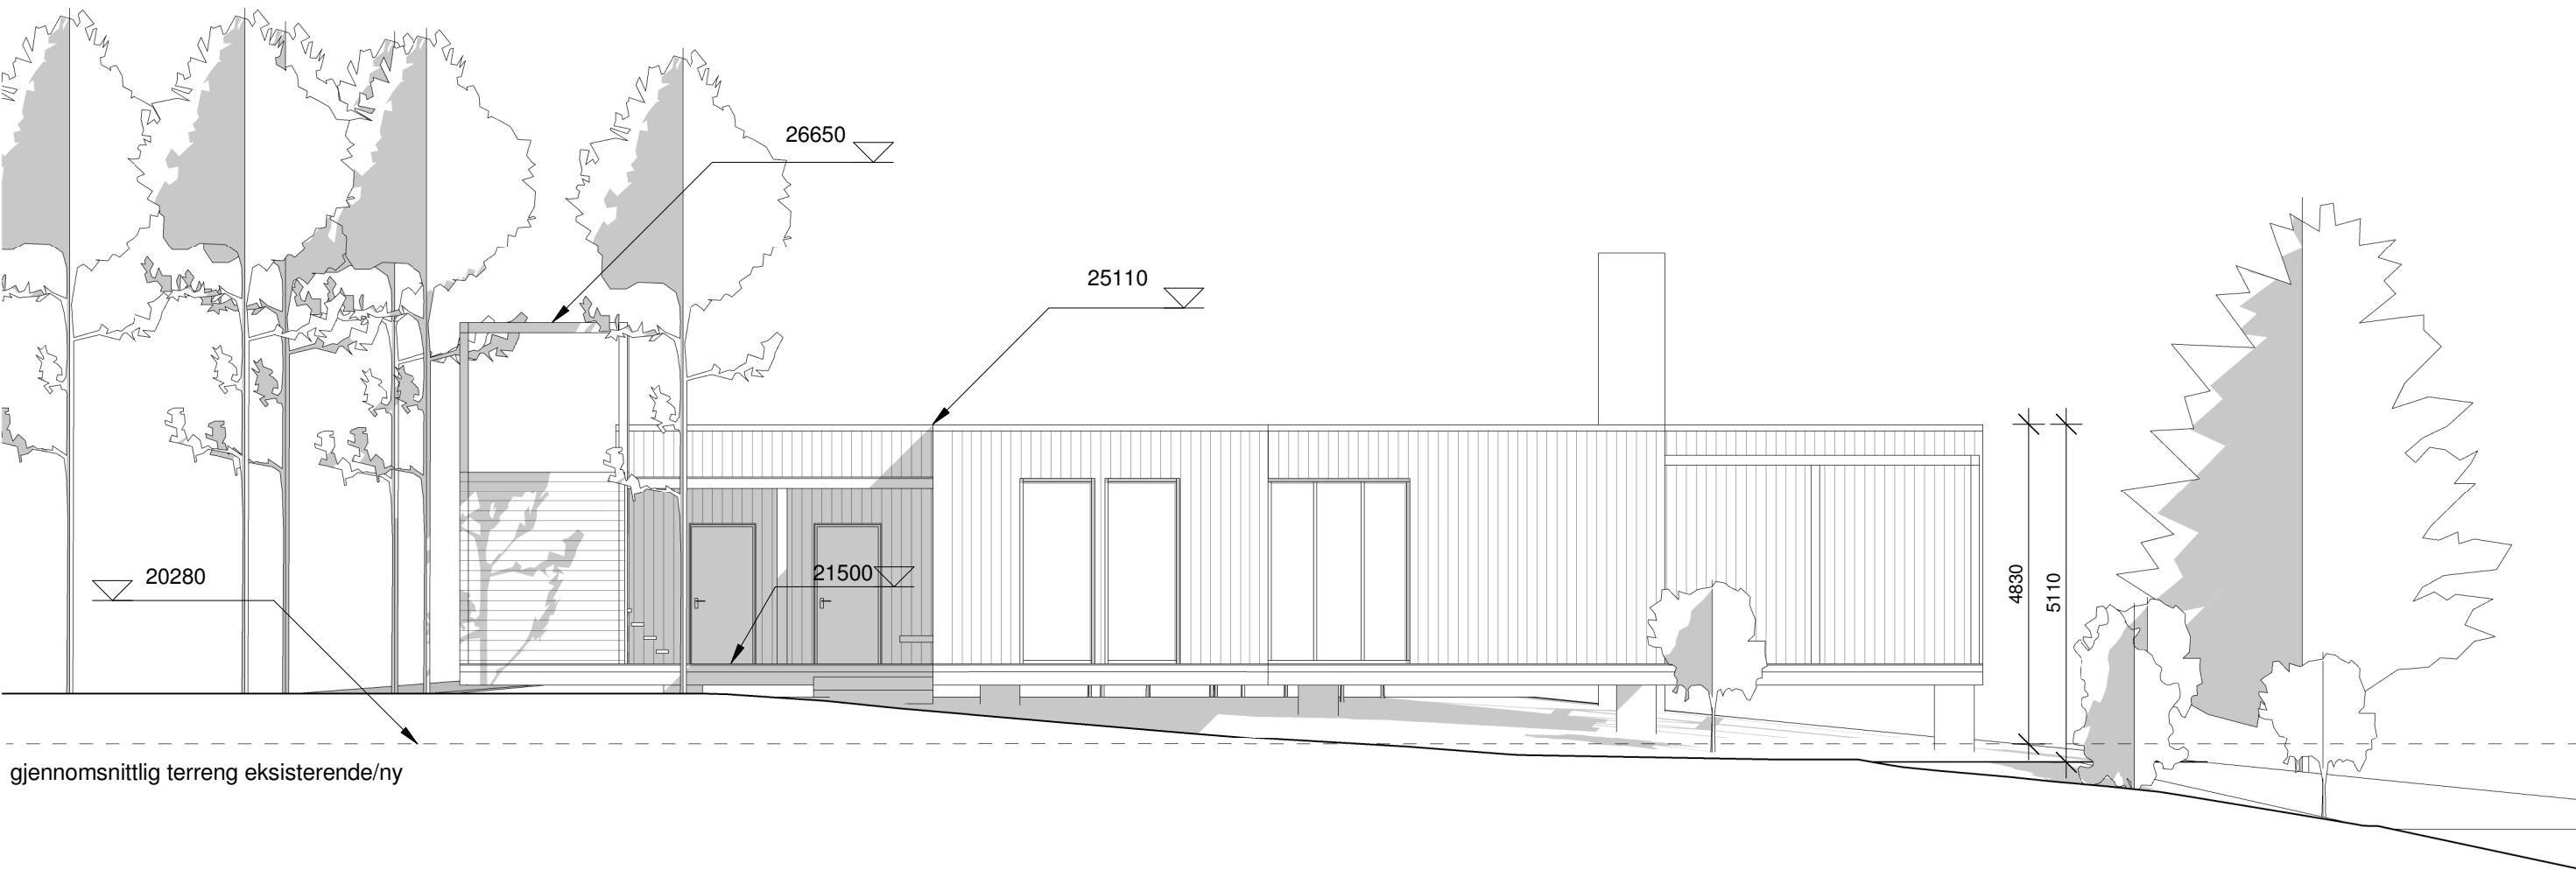

oppdrag	prosjektnr. 1906	byggherre	Hegvik/Bertelsen	tegn.nr	A303					prosjekterende		
										KAPPLAND ARKITEKTER AS		
		fase	Rammesøknad	målestokk	1 : 100	(A3)	Louises gate 21, 0169 OSLO					
							tlf 92422055 / 90946331 post@kappland.no					
						B	1	Forprosjekt	06.04.2010			
						rev. index/nr. beskrivelse			dato		sign.	