



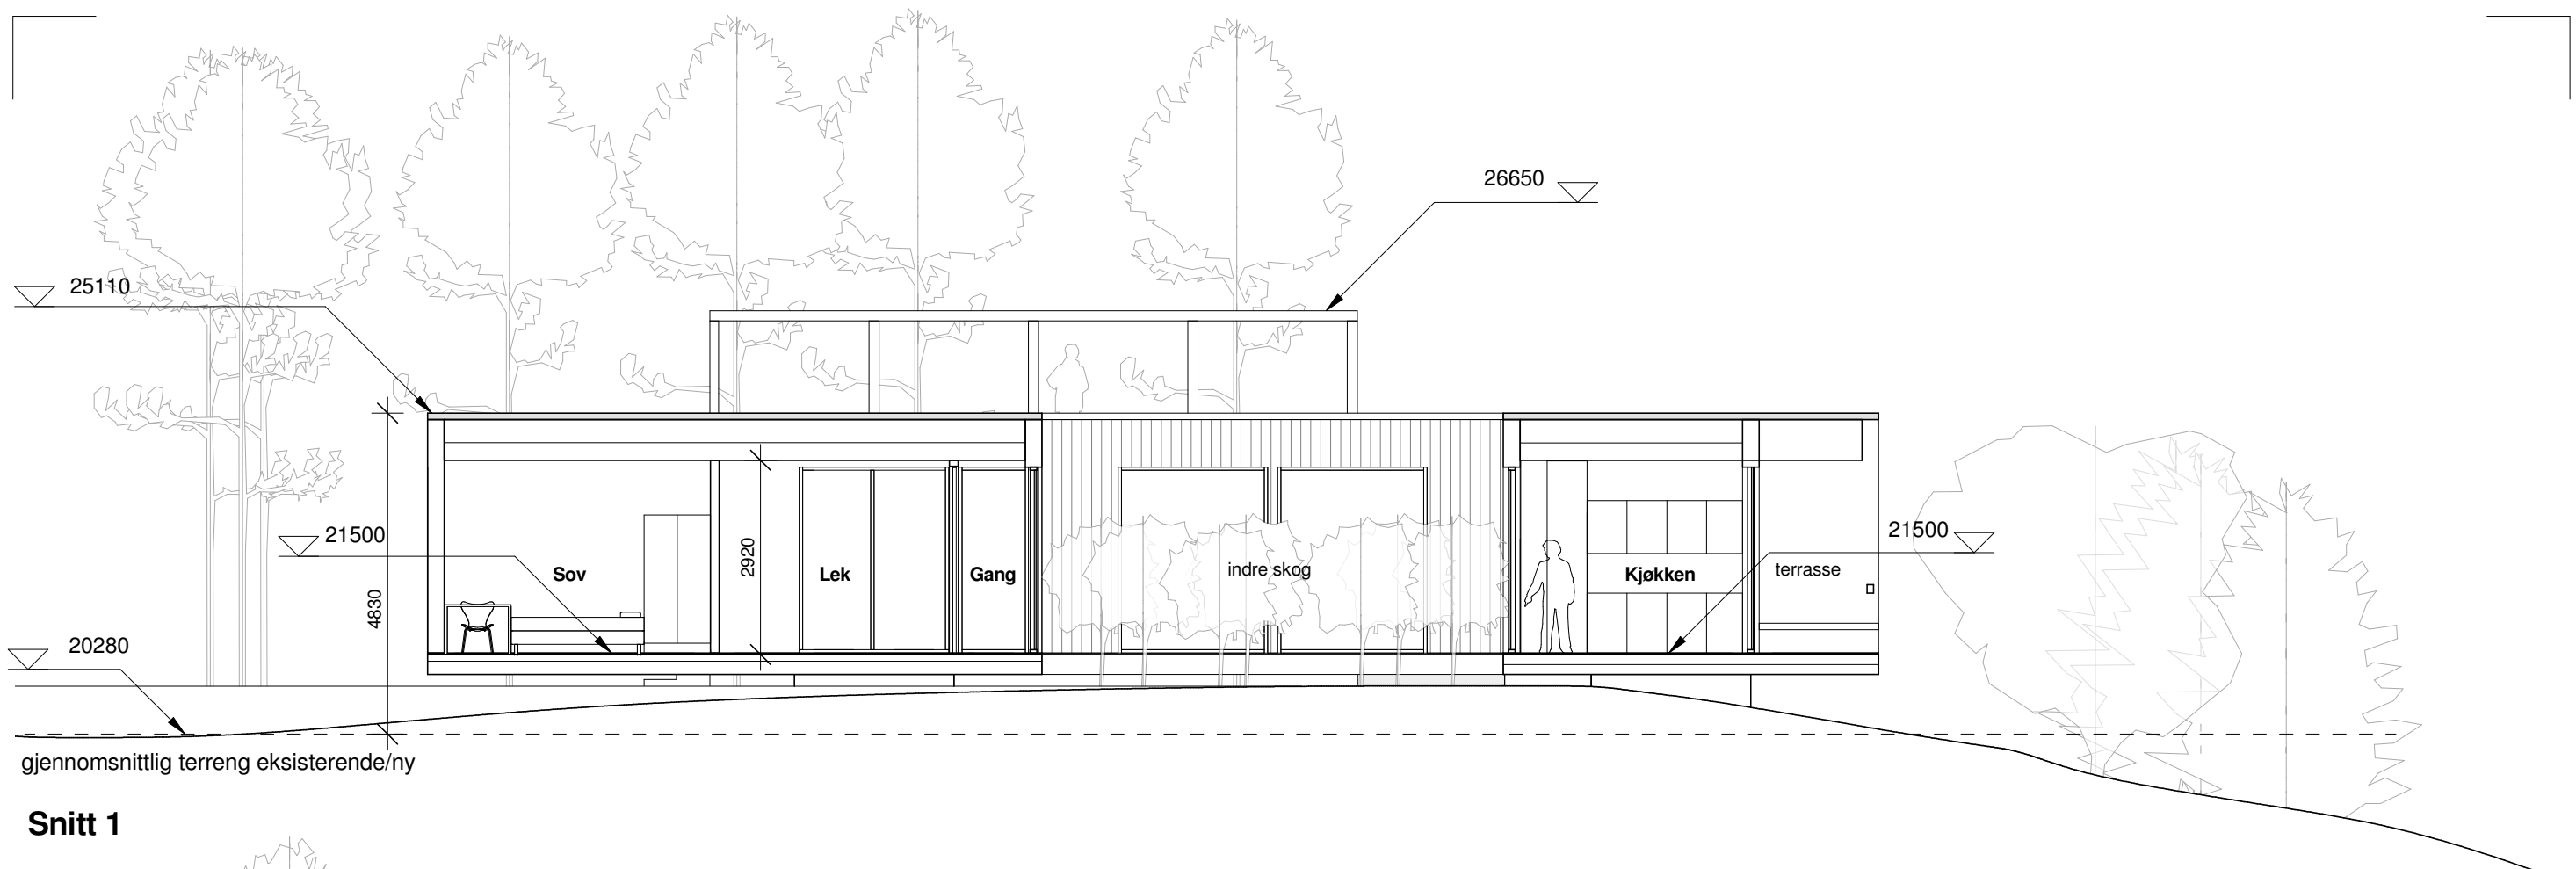

Snitt 1

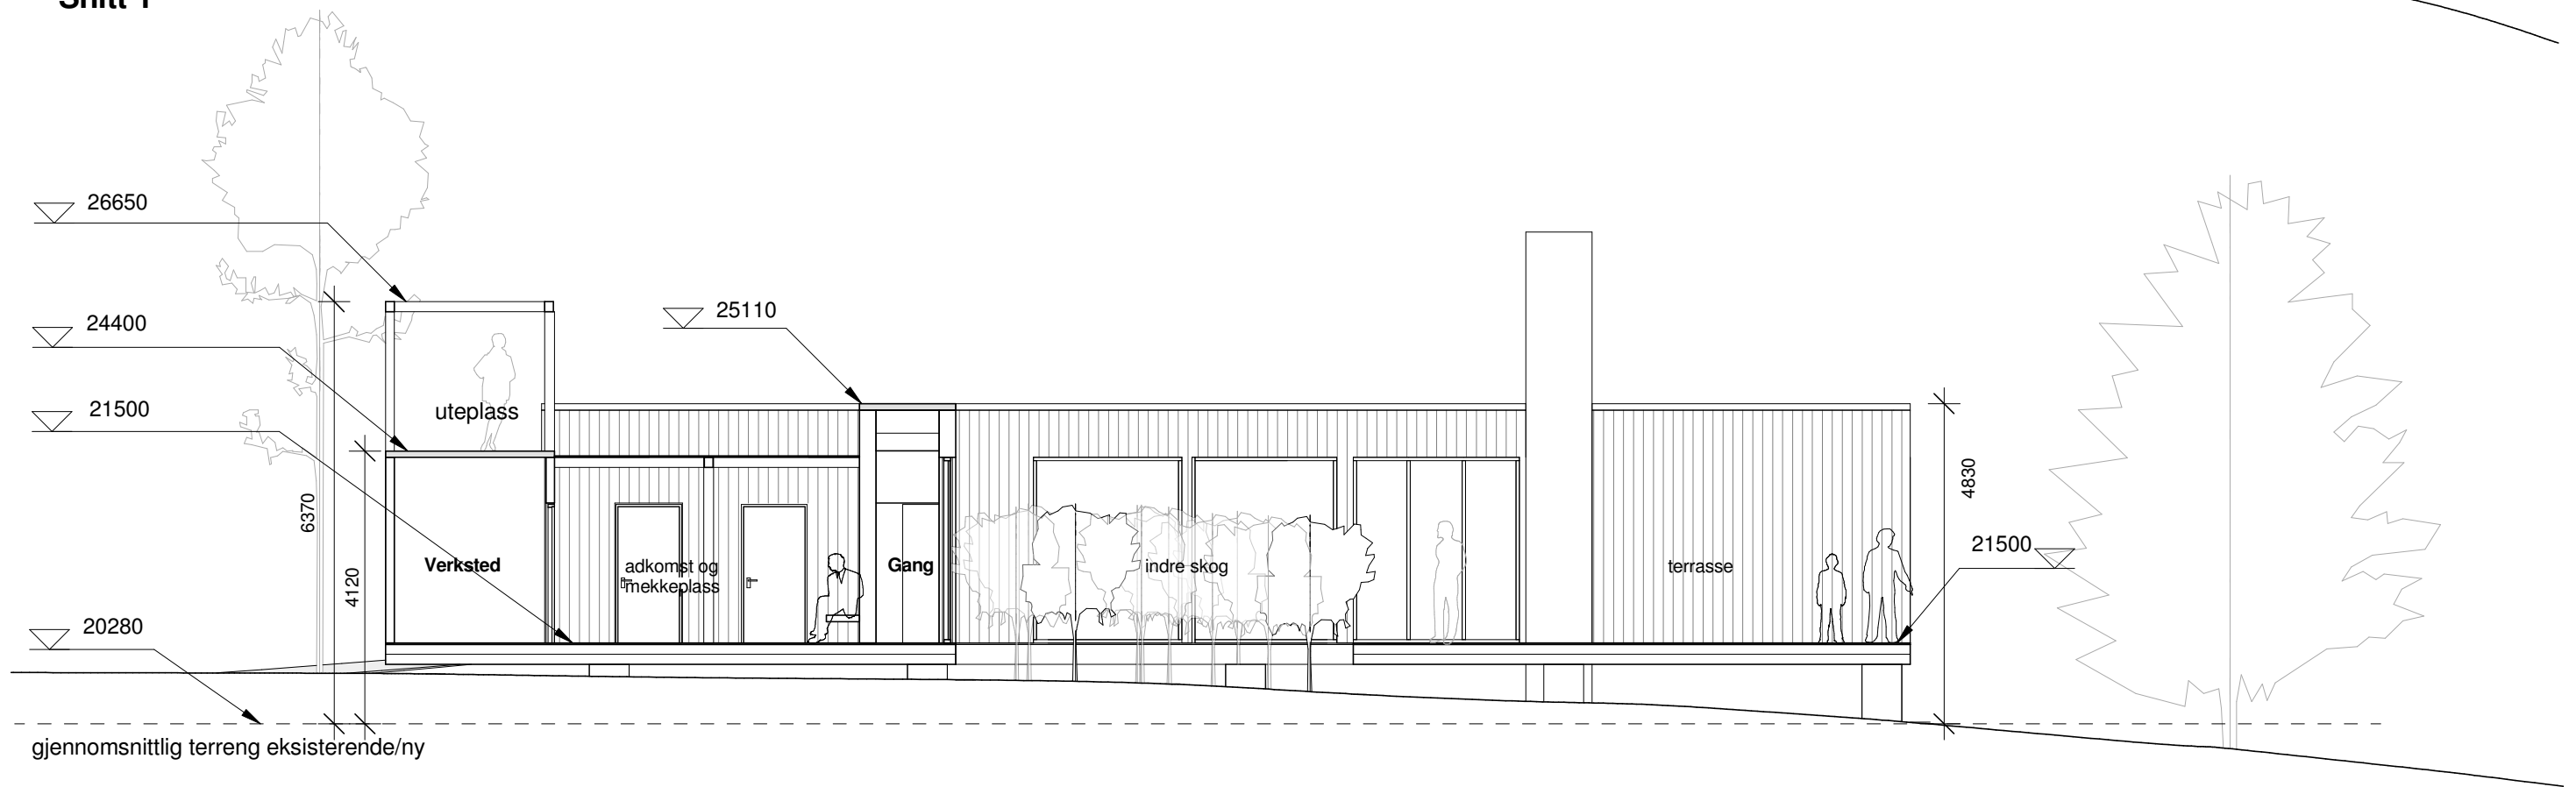

Snitt 2

oppdrag Hus Høybakken Snitt	prosjektnr. 1906	byggherre	tegn.nr						prosjekterende KAPPLAND ARKITEKTER AS Louises gate 21, 0169 OSLO tlf 92422055 / 90946331 post@kappland.no
		Hegvik/Bertelsen	A200						
		fase	målestokk	B	2	Forprosjekt	06.04.2010		
		Rammesøknad	1 : 100 (A3)	A	1	Skisseprosjekt	03.03.2020		
				rev. index/nr.		beskrivelse		dato	