


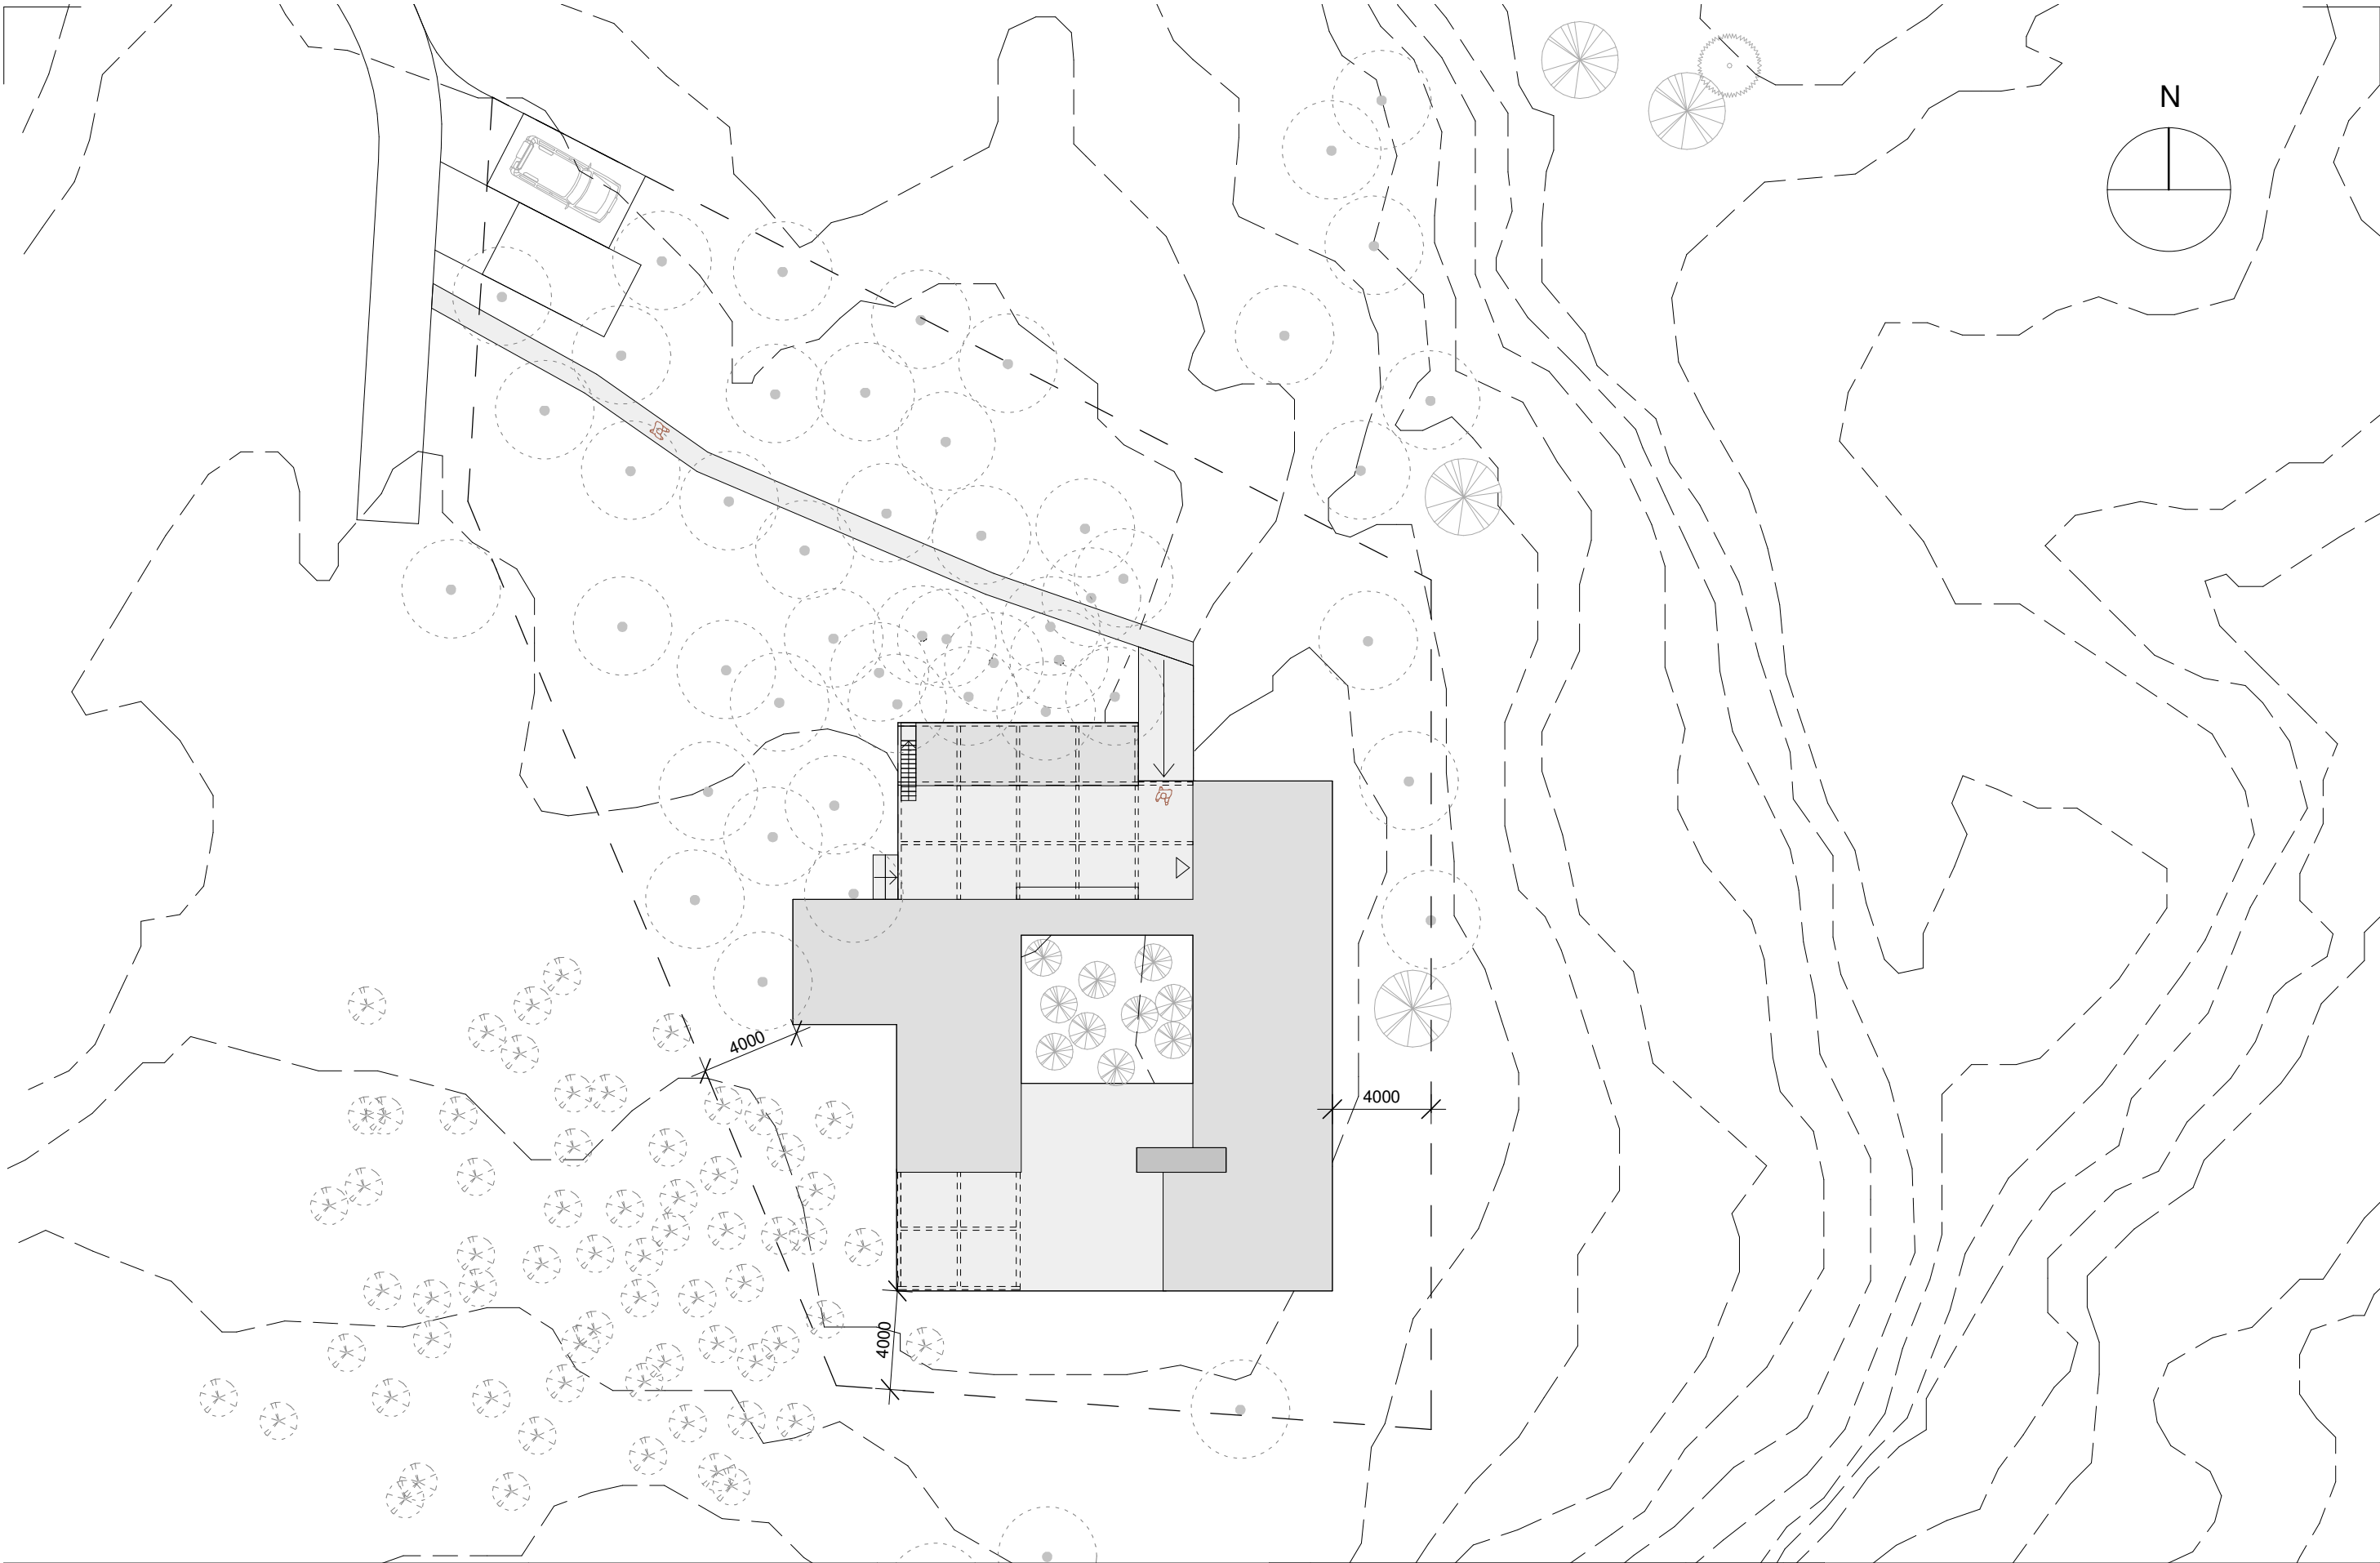

oppdrag		prosjektnr. 1906		byggherre		tegn.nr				prosjekterende	
Hus Høybakken				Hegvik/Bertelsen		A020				KAPPLAND ARKITEKTER AS	
fase				målestokk				B	2	Forprosjekt	06.04.2010
Rammesøknad				1 : 250		(A3)		A	1	Skisseprosjekt	03.03.2020
								rev. index/nr. beskrivelse		dato sign.	